

HARMONIA

NATURALMENTE URBANA

CASTEL MAGGIORE

LOTTO 4

IL CONTESTO URBANO


HARMONIA

NATURALMENTE URBANA

Harmonia Castel Maggiore: il nuovo progetto residenziale che unisce architettura moderna, sostenibilità e benessere. In una tranquilla area di via Giuseppe Impastato, nasce un'oasi di privacy dove la vegetazione diventa protagonista, non solo decorativa ma parte integrante del design. Linee pulite, materiali pregiati e terrazze verdi raccontano uno stile di vita in continua evoluzione, dove comfort, silenzio e natura convivono in perfetta armonia. Un concept già apprezzato a Monza e Verona, ora anche a Castel Maggiore.

PUNTI DI INTERESSE VICINI

- | | |
|--------------------|---------------------|
| 1 AREA COMMERCIALE | 5 CHIESA |
| 2 UFFICIO POSTALE | 6 PARCO |
| 3 PALASPORT | 7 SCUOLA SECONDARIA |
| 4 SCUOLA PRIMARIA | |

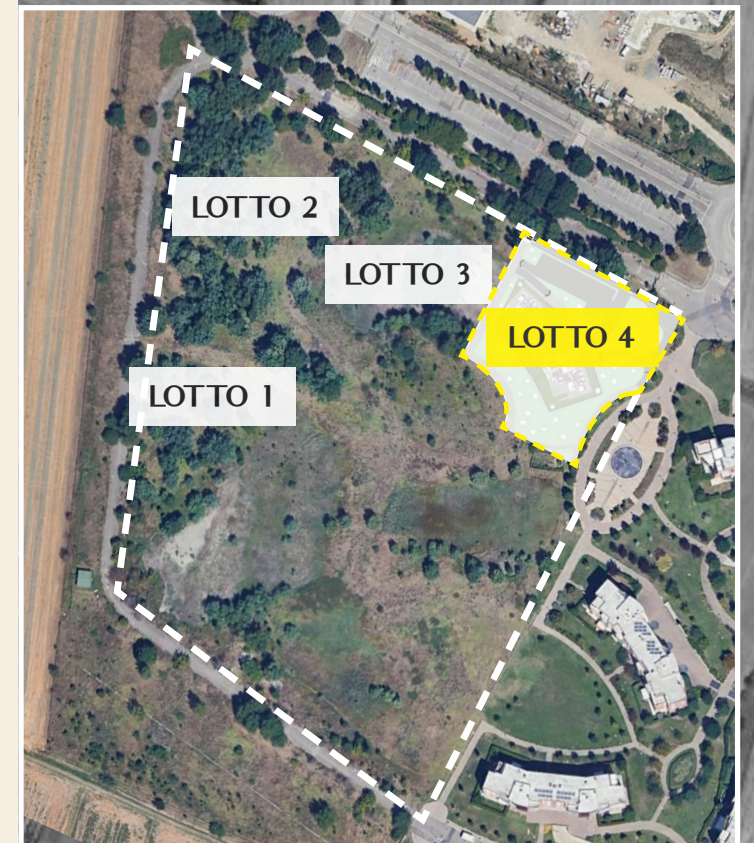



2

7

3

4

6

5

1

HARMONIA
NATURALMENTE URBANA

IL PROGETTO ARCHITETTONICO














PLANIMETRIA GENERALE LOTTO 4
CASTEL MAGGIORE



HARMONIA
NATURALMENTE URBANA


Gli elaborati di progetto sono aggiornati a Agosto 2025 e potranno subire delle variazioni. Le immagini e gli schemi planimetrici sono indicativi e non rappresentano vincolo contrattuale.

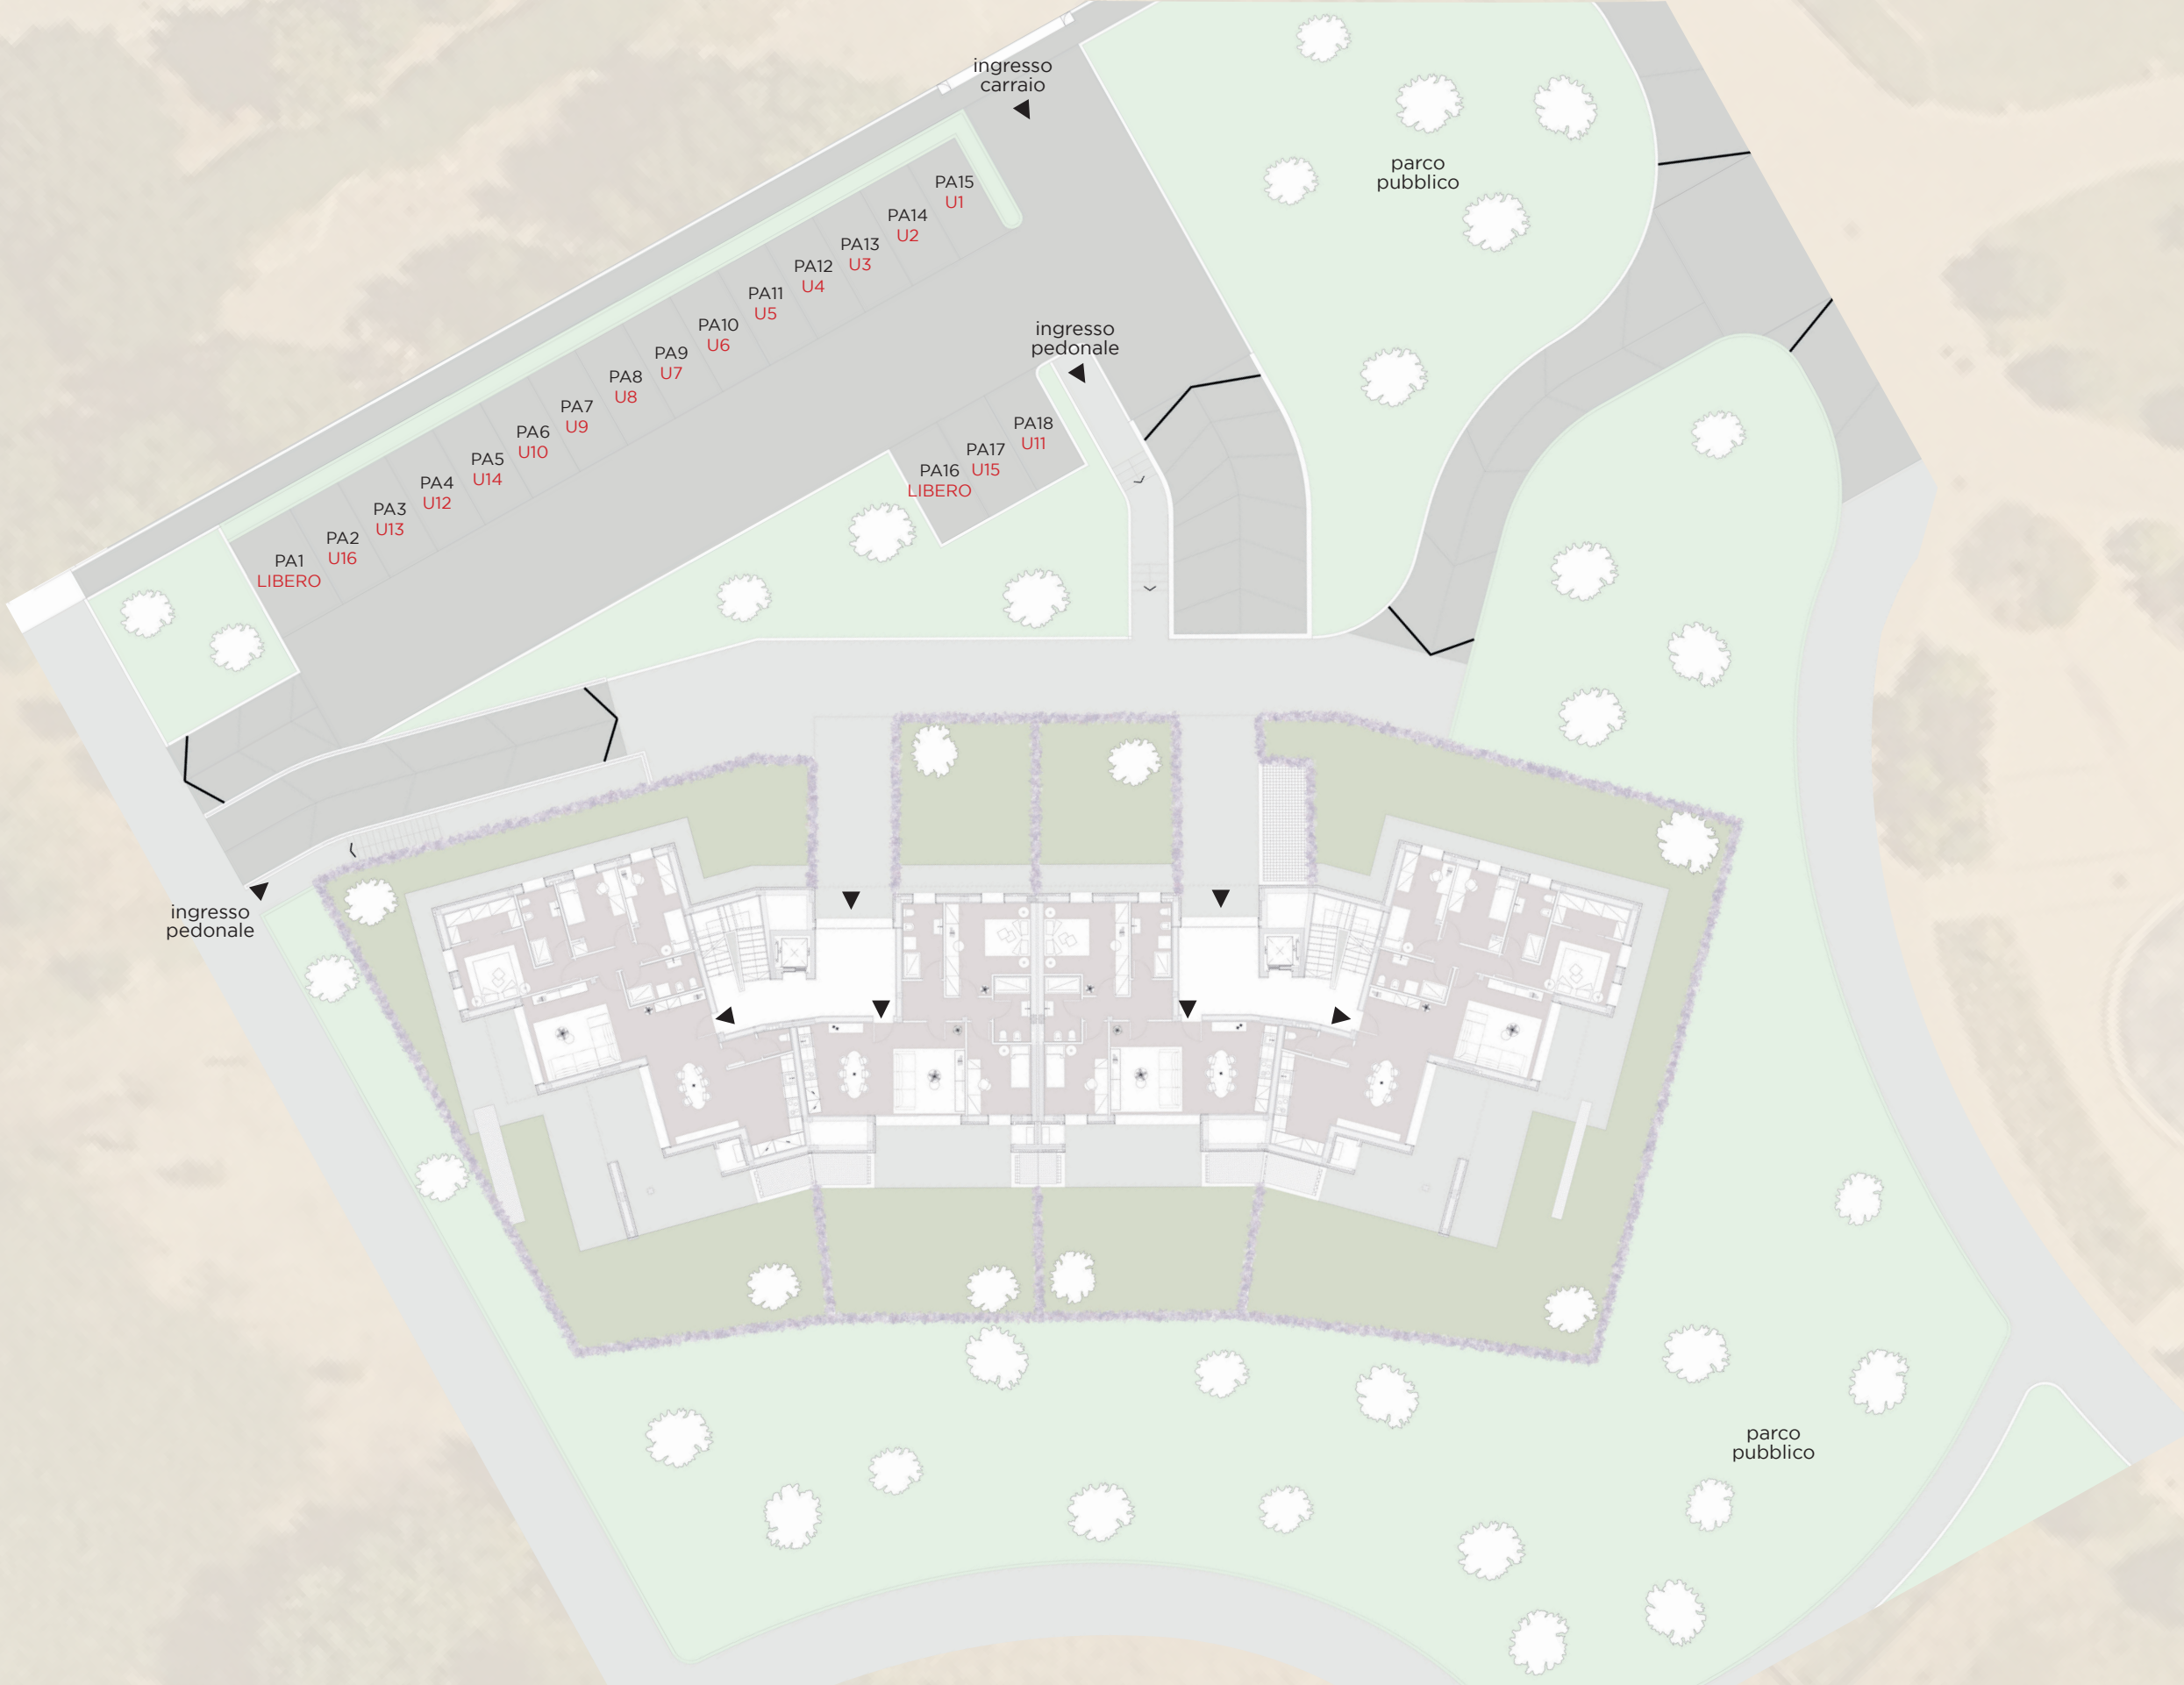

PLANIMETRIA GENERALE PIANO INTERRATO
CASTEL MAGGIORE - LOTTO 4



Gli elaborati di progetto sono aggiornati a Agosto 2025 e potranno subire delle variazioni. Le immagini e gli schemi planimetrici sono indicativi e non rappresentano vincolo contrattuale.

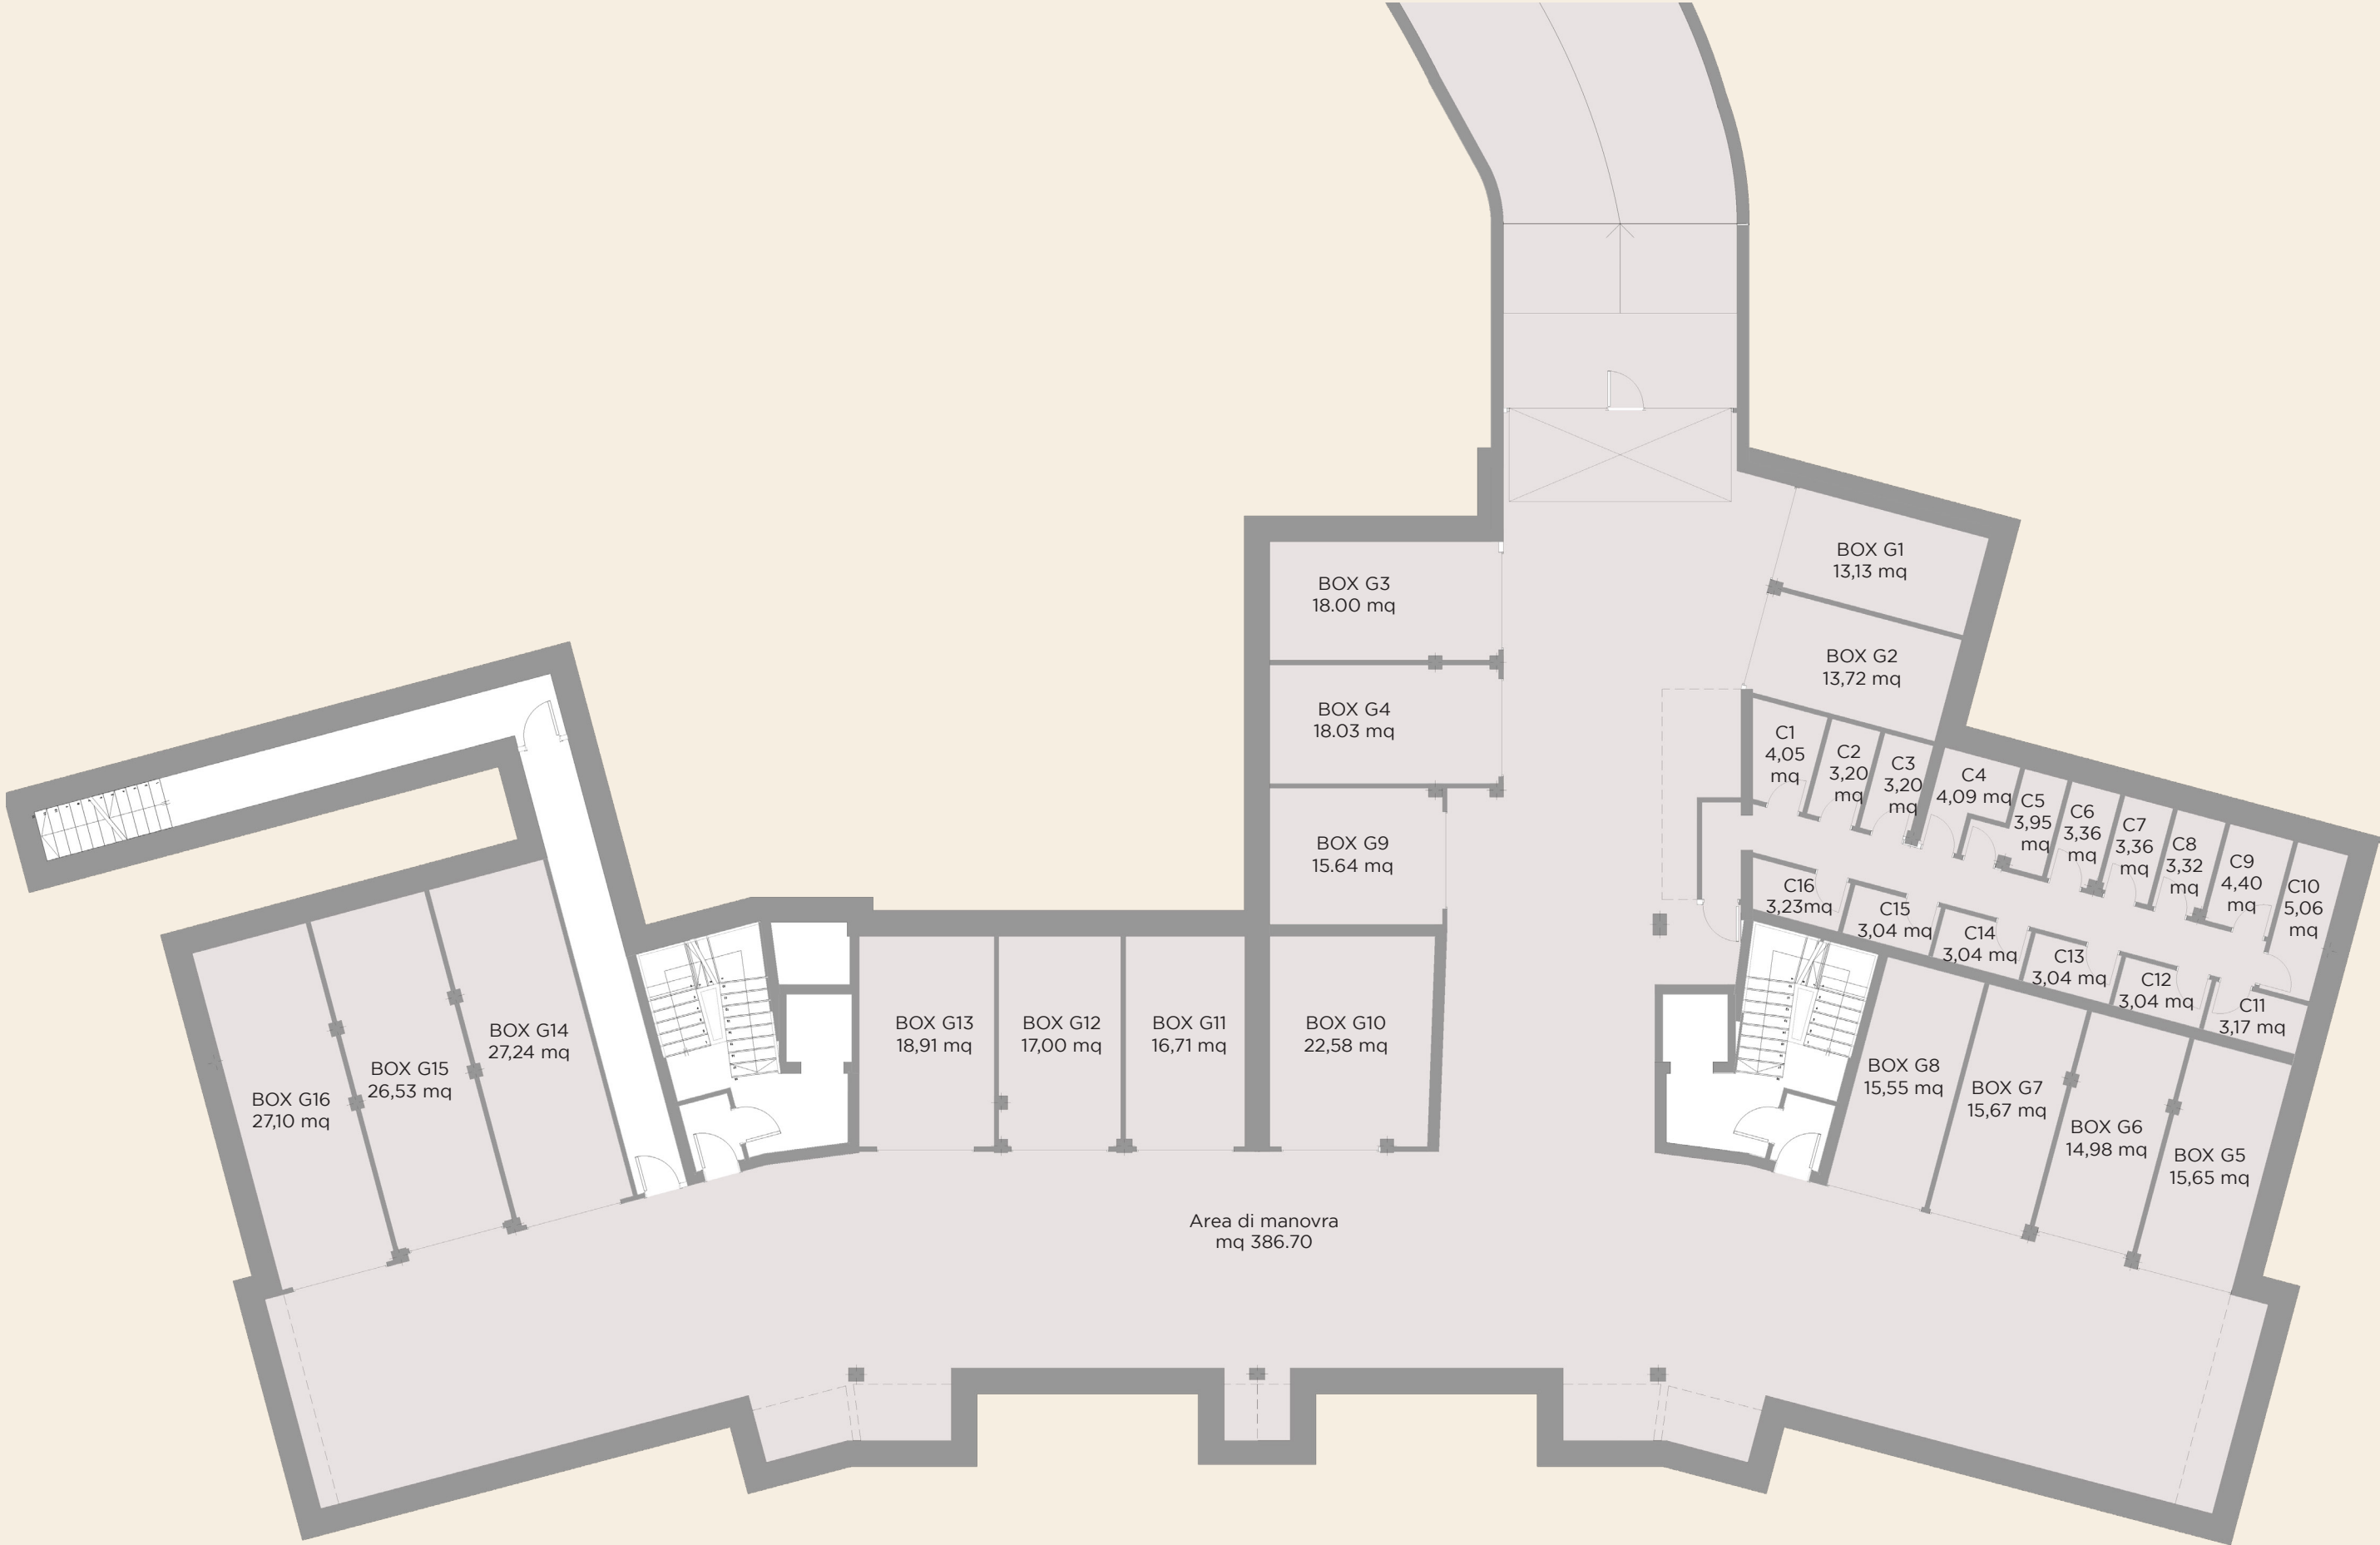


PLANIMETRIA GENERALE PIANO TERRA
CASTEL MAGGIORE - LOTTO 4



HARMONIA
NATURALMENTE URBANA

Gli elaborati di progetto sono aggiornati a Agosto 2025 e potranno subire delle variazioni. Le immagini e gli schemi planimetrici sono indicativi e non rappresentano vincolo contrattuale.

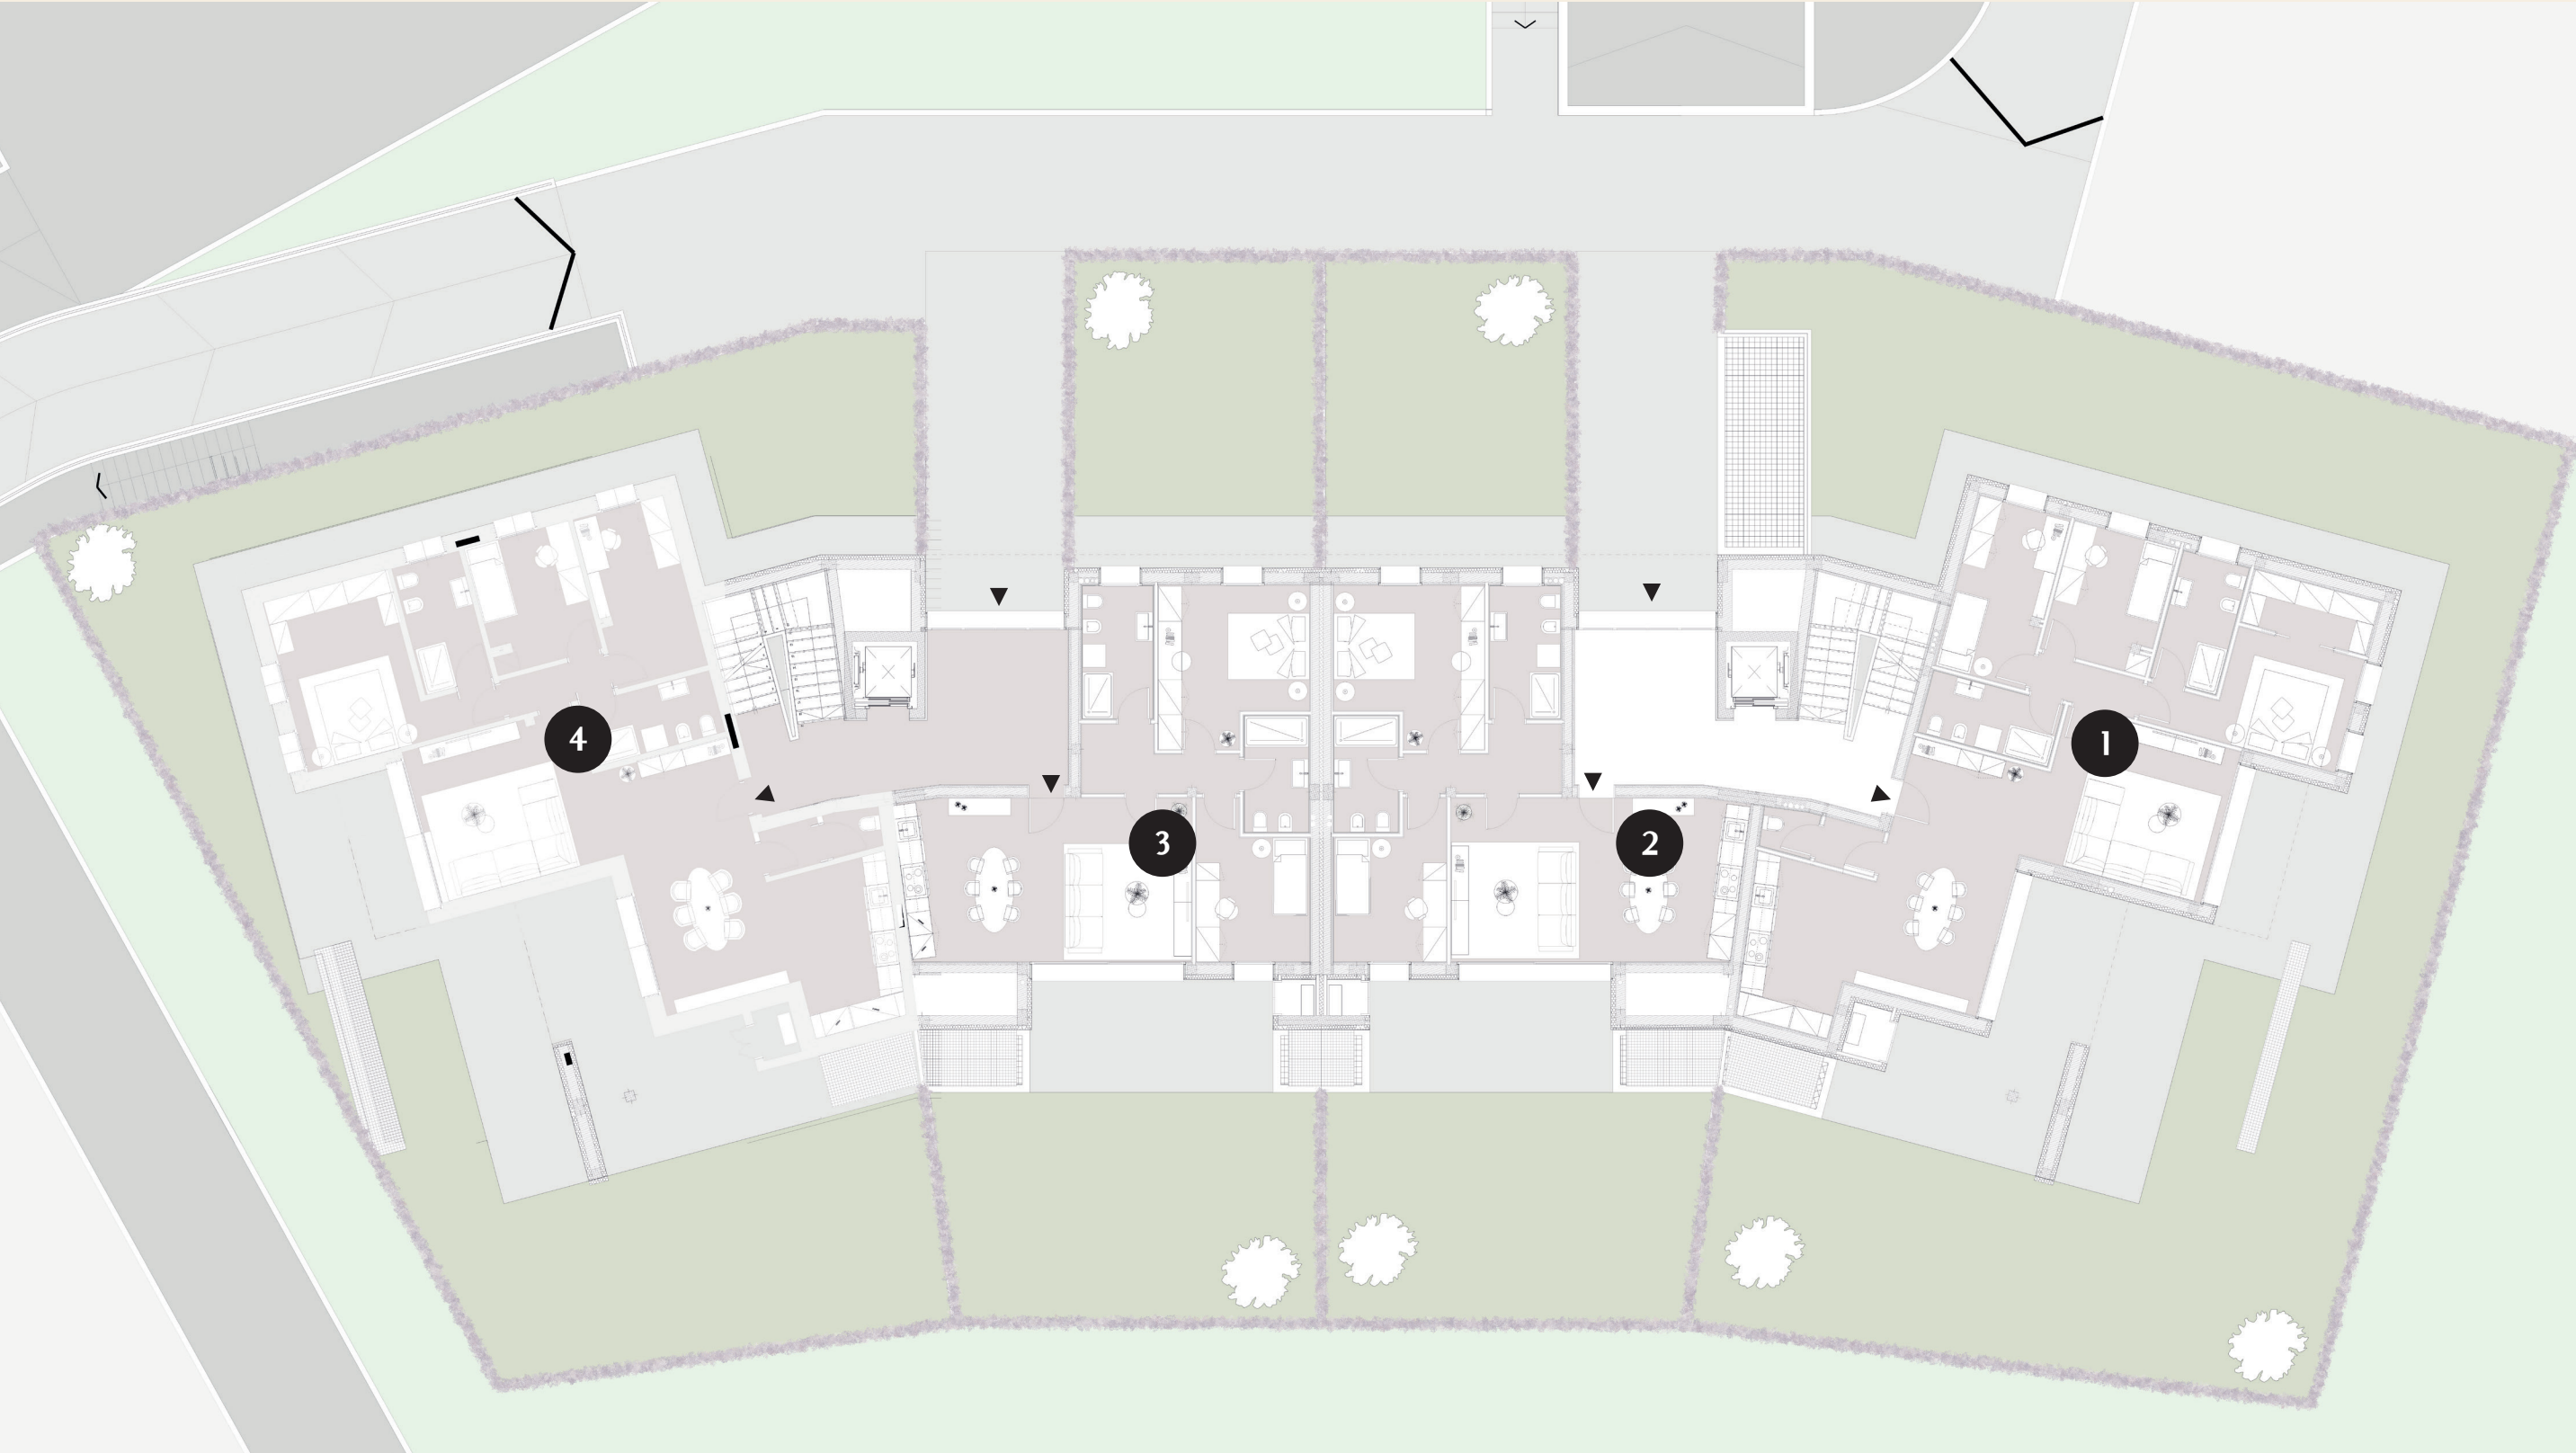


PLANIMETRIA GENERALE PIANO PRIMO
CASTEL MAGGIORE - LOTTO 4



HARMONIA
NATURALMENTE URBANA

Gli elaborati di progetto sono aggiornati a Agosto 2025 e potranno subire delle variazioni. Le immagini e gli schemi planimetrici sono indicativi e non rappresentano vincolo contrattuale.

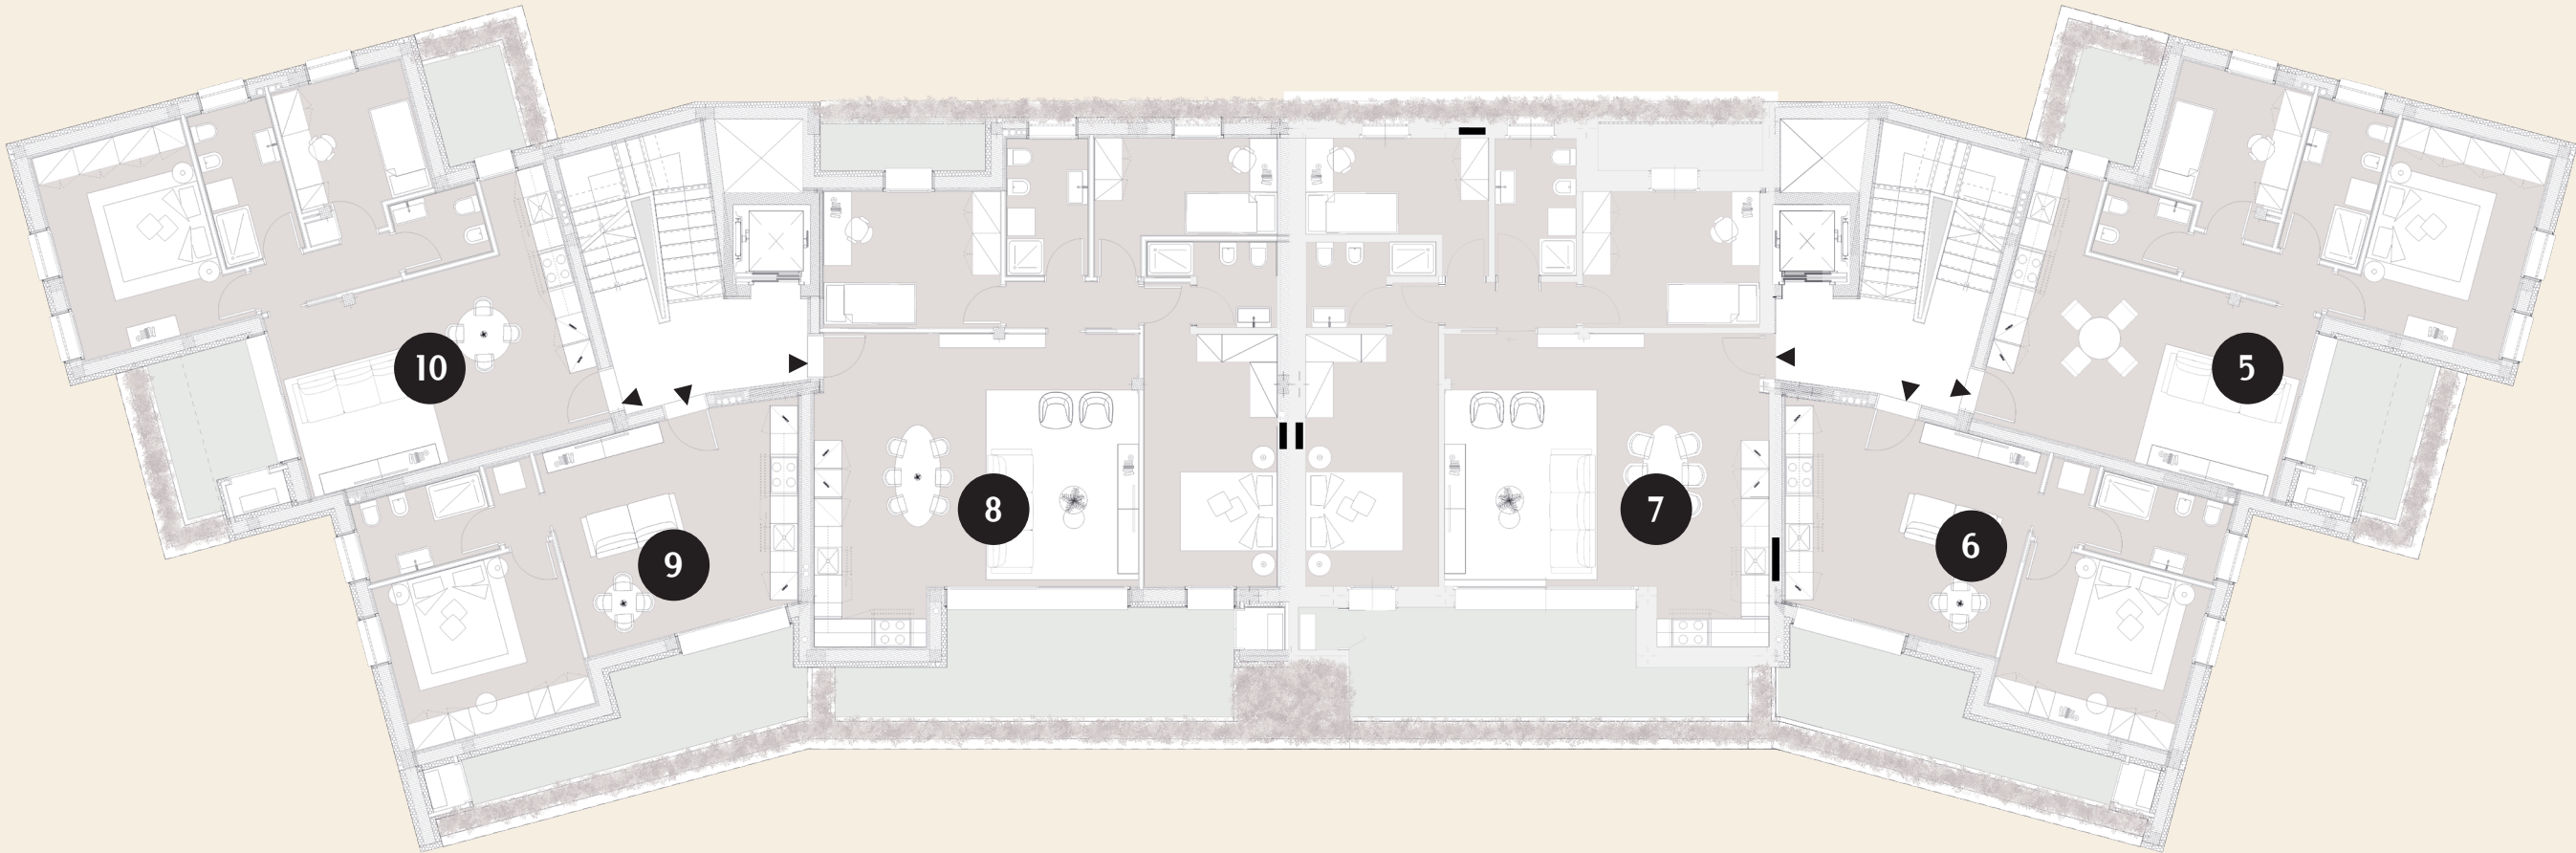


PLANIMETRIA GENERALE PIANO SECONDO
CASTEL MAGGIORE - LOTTO 4




HARMONIA
NATURALMENTE URBANA

Gli elaborati di progetto sono aggiornati a Agosto 2025 e potranno subire delle variazioni. Le immagini e gli schemi planimetrici sono indicativi e non rappresentano vincolo contrattuale.

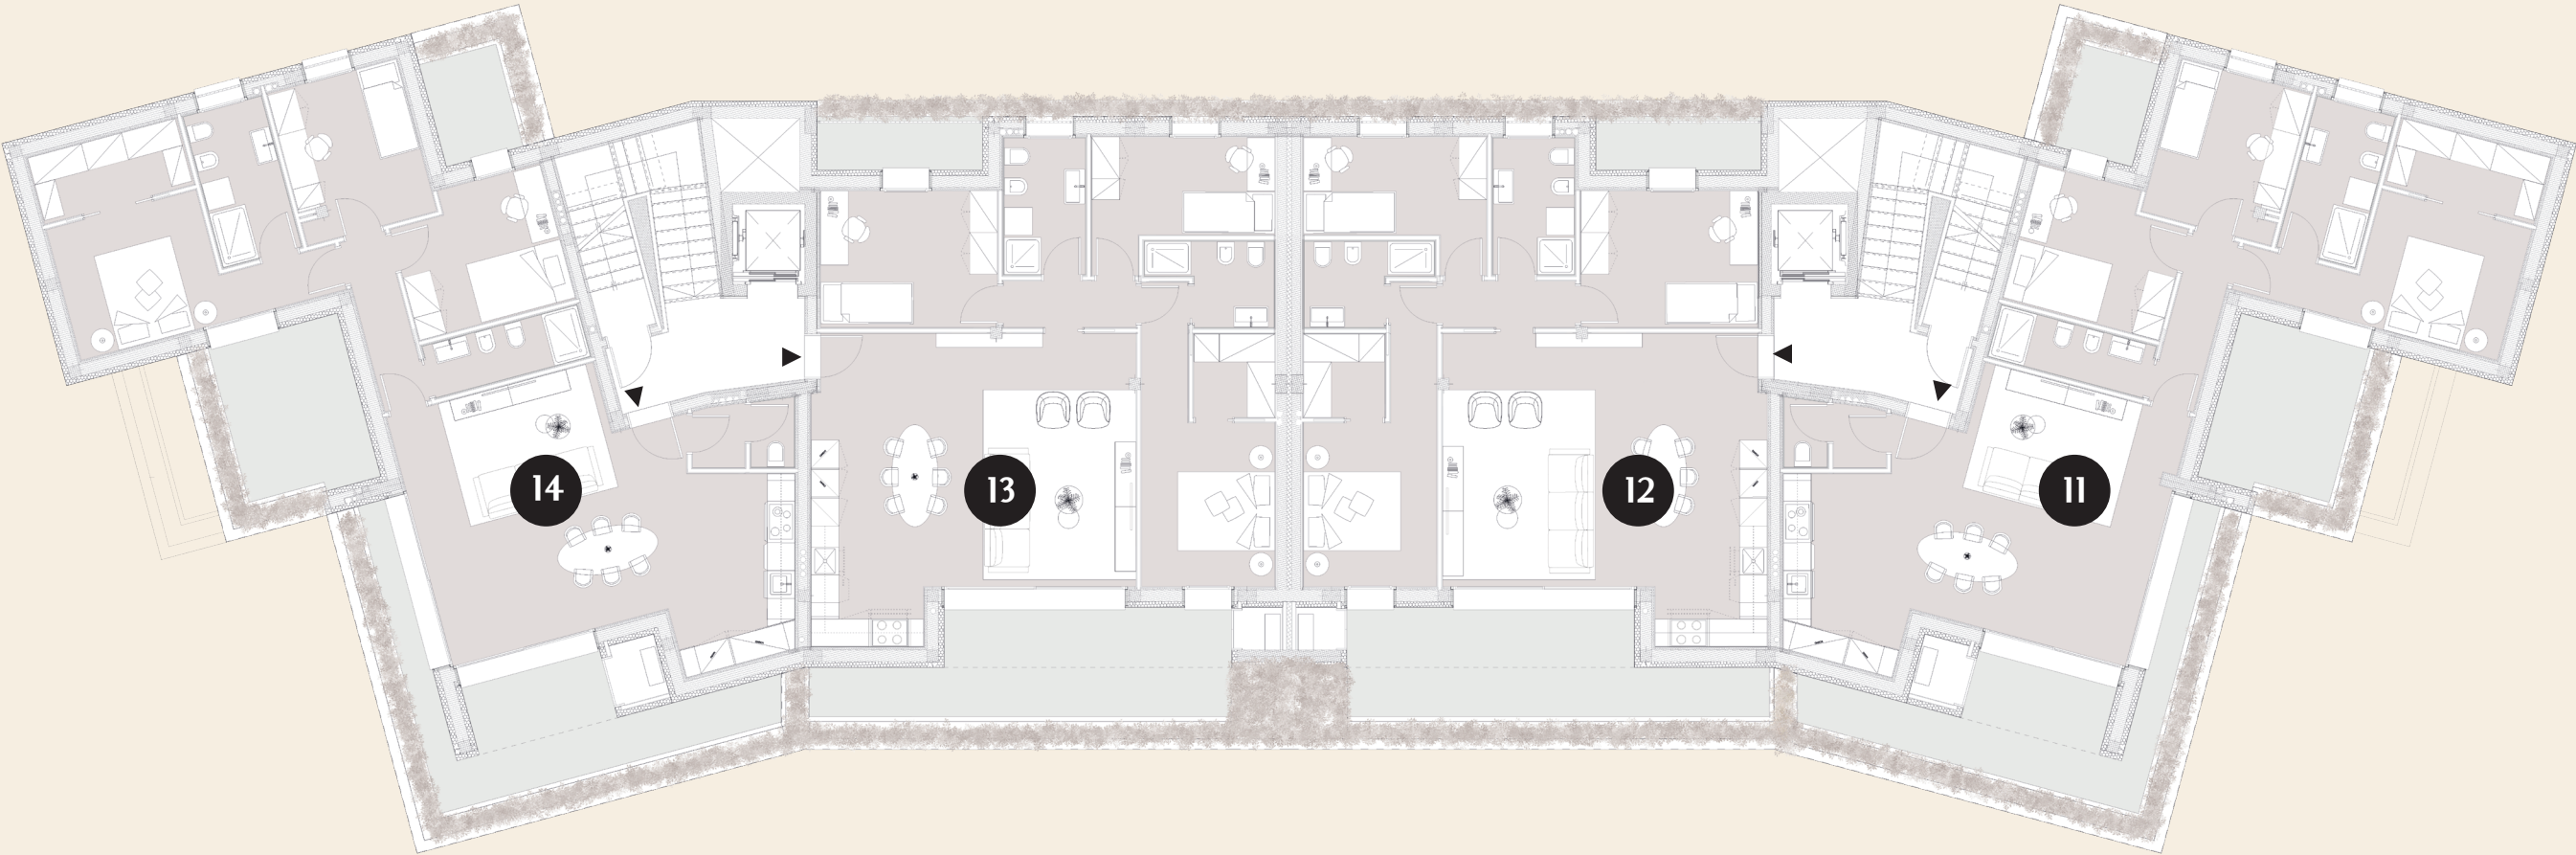

Gli elaborati di progetto sono aggiornati a Agosto 2025 e potranno subire delle variazioni. Le immagini e gli schemi planimetrici sono indicativi e non rappresentano vincolo contrattuale.

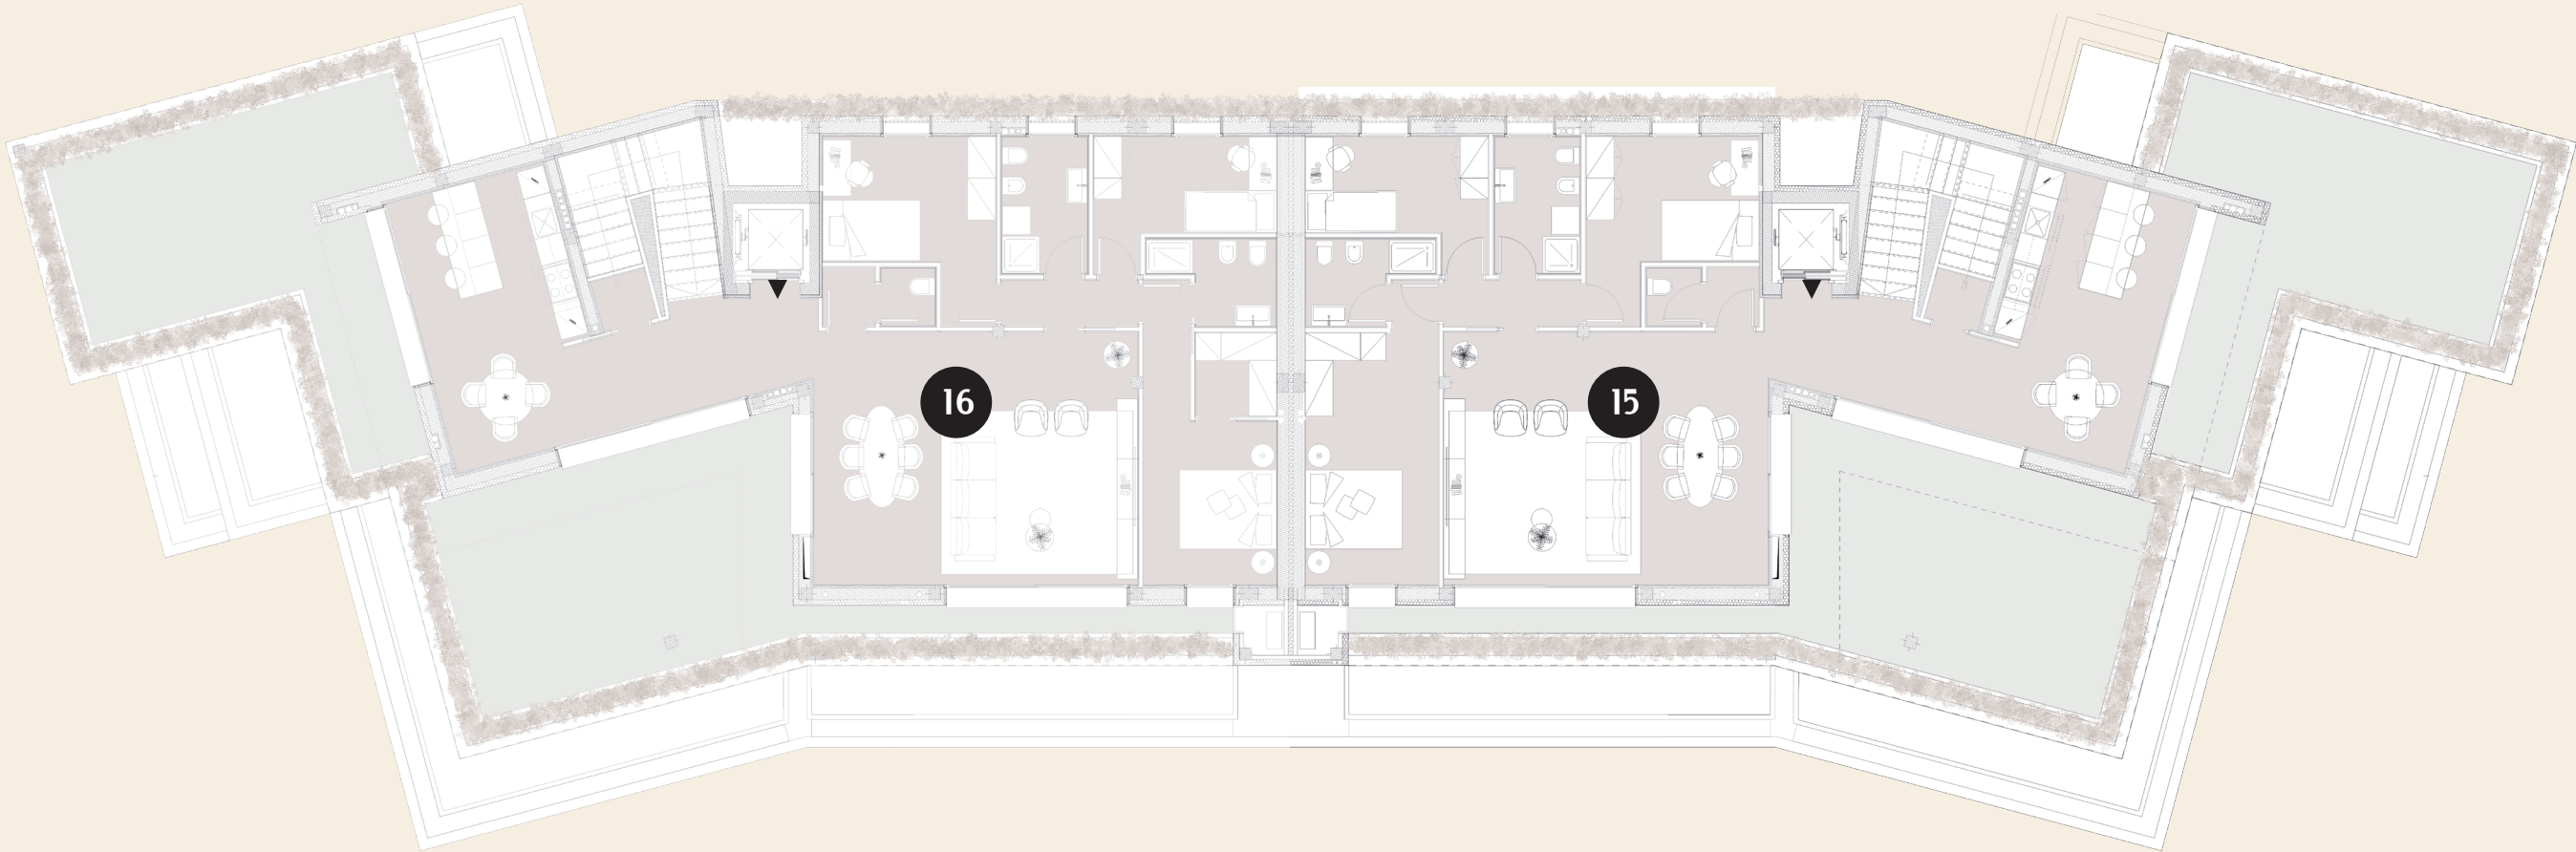

UNITÀ 4

PIANO TERRA



SCALA 1:100

POSIZIONE NEL PIANO



Gli elaborati di progetto sono aggiornati a Agosto 2025 e potranno subire delle variazioni. Le immagini e gli schemi planimetrici sono indicativi e non rappresentano vincolo contrattuale. Le indicazioni relative alle metrature degli scoperti privati, potrebbero essere state leggermente sottostimate o sovrastimate.




Soggiorno - cucina	52.77 mq
Dis.	2.78 mq
Bagno 1	5.64 mq
Bagno 2	9.29 mq
Camera 1	16.75 mq
Camera 2	9.29 mq
Camera 3	10.76 mq
Scoperto privato	164.50 mq
Antibagno	1.84 mq
Wc	1.53 mq

UNITÀ 4
PIANO TERRA



SCALA 1:50

POSIZIONE NEL PIANO

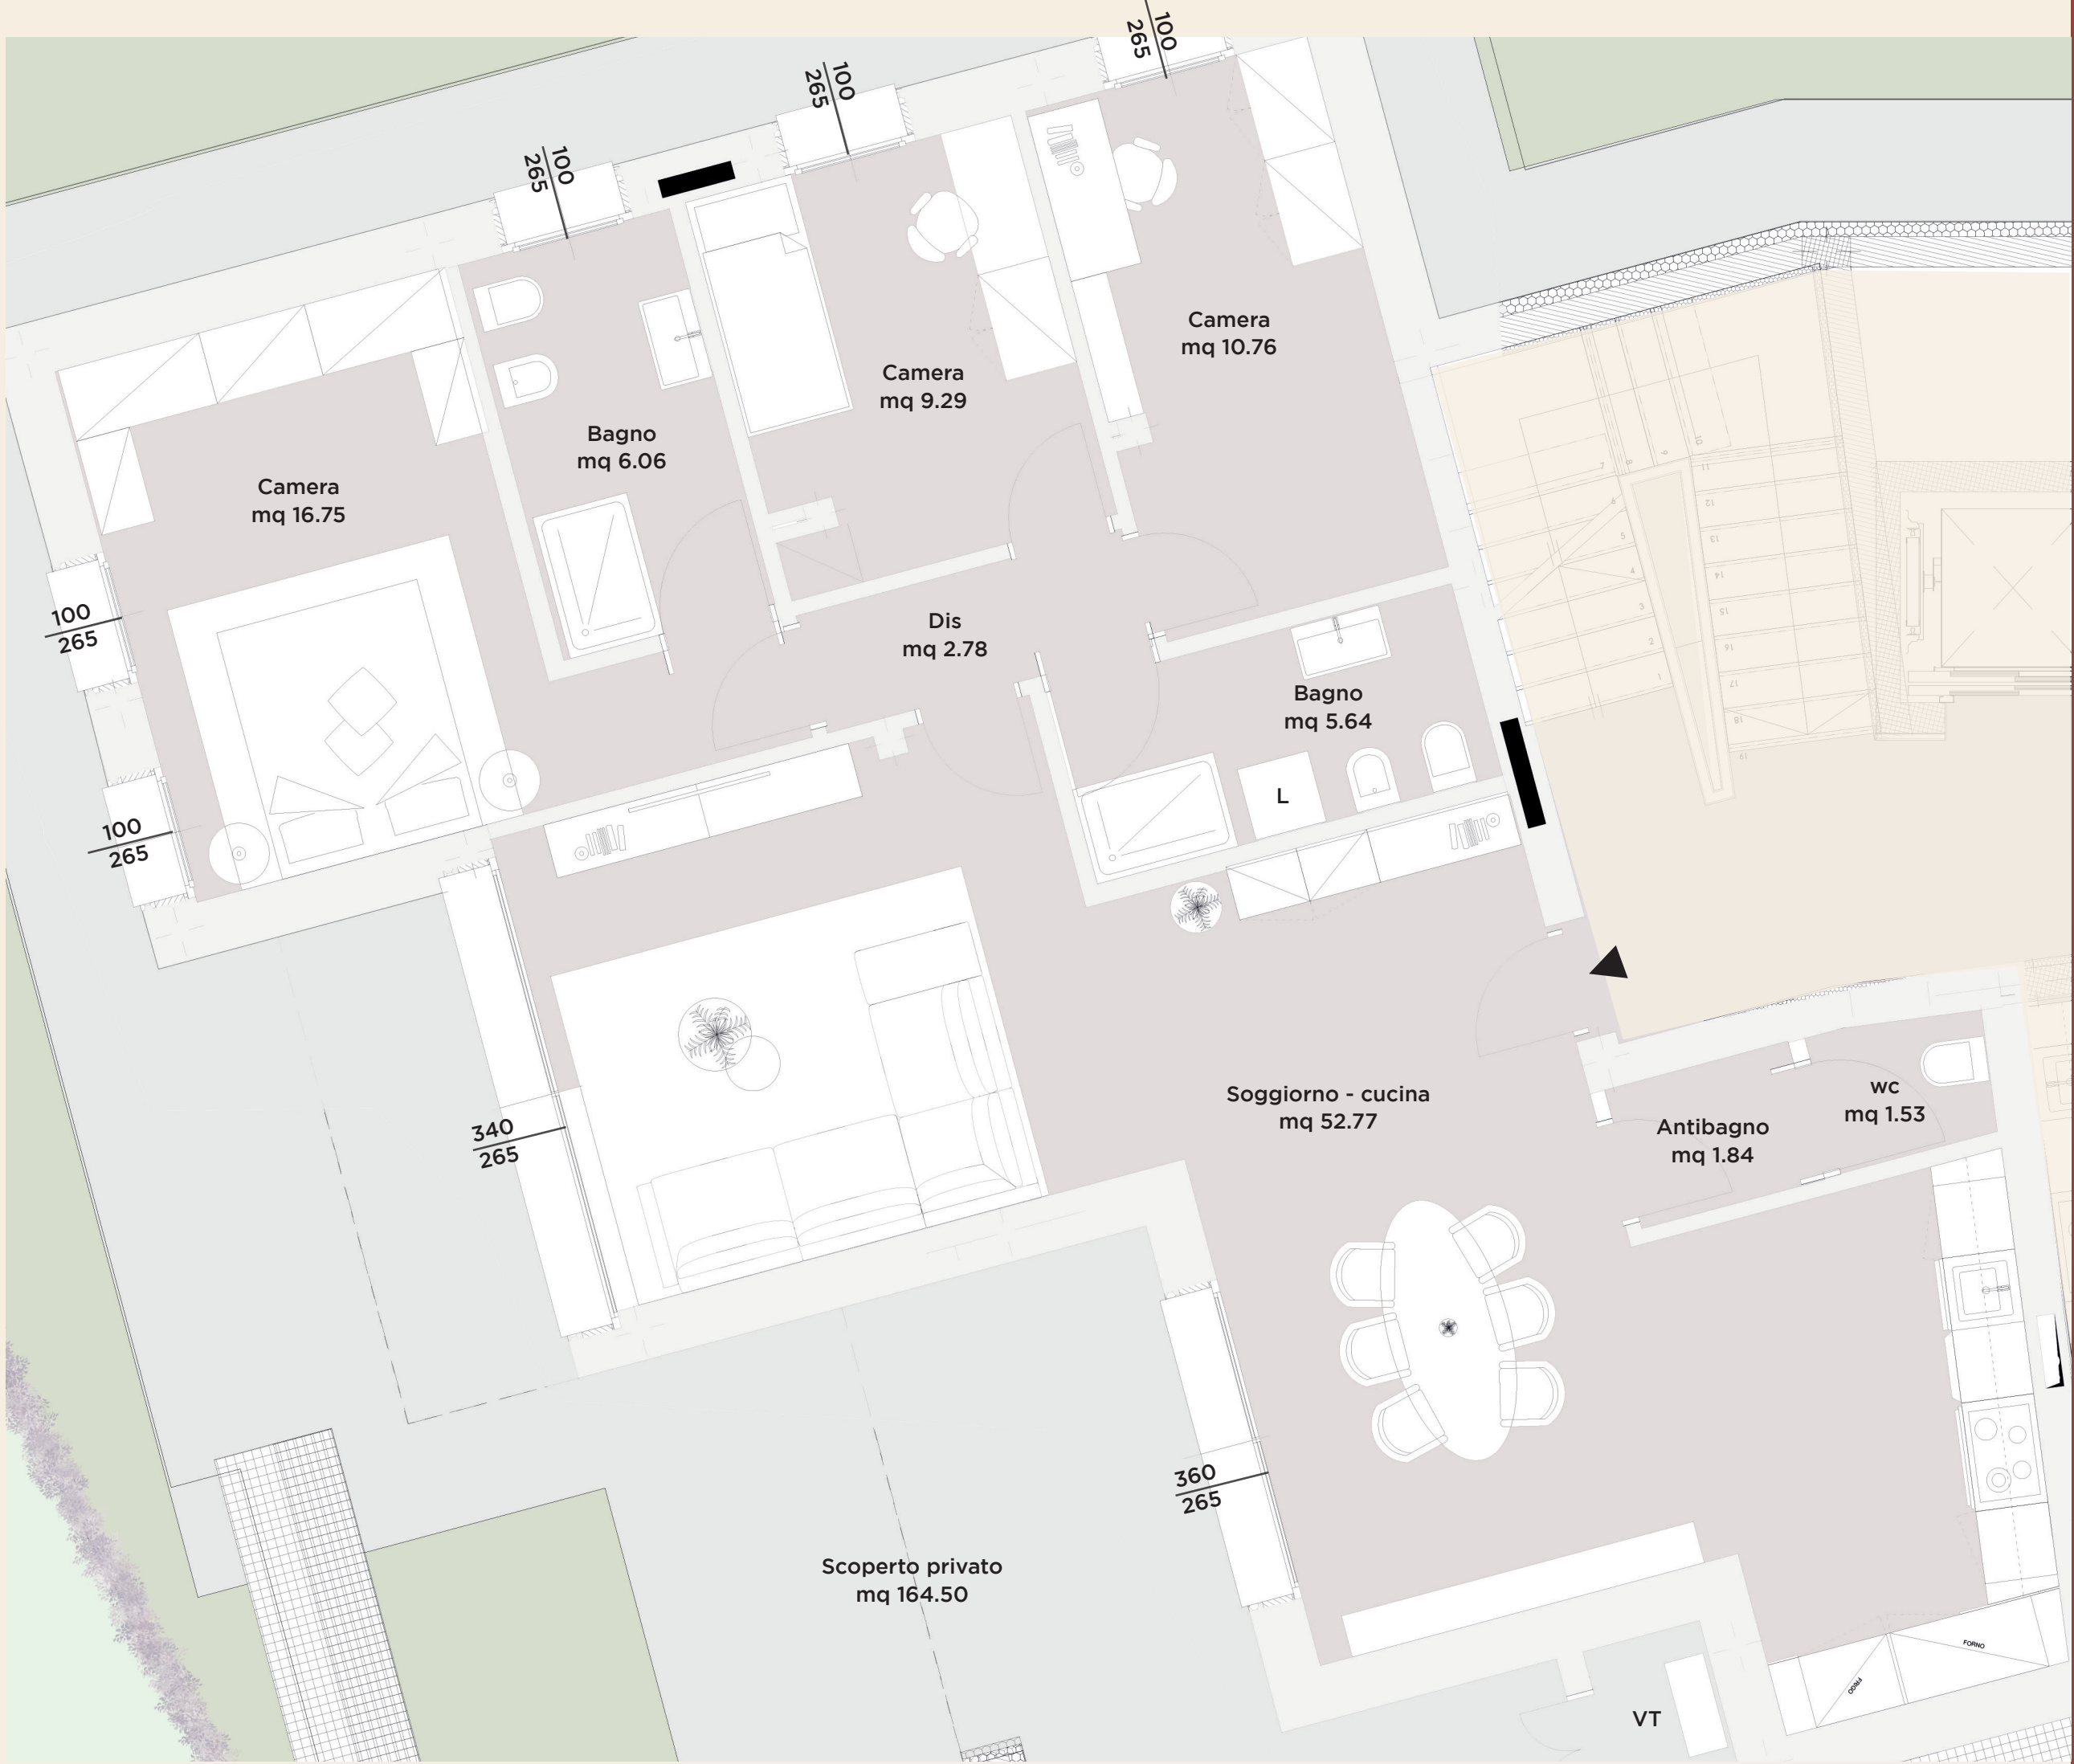


Gli elaborati di progetto sono aggiornati ad Agosto 2025 e potranno subire delle variazioni. Le immagini e gli schemi planimetrici sono indicativi e non rappresentano vincolo contrattuale. Le indicazioni relative alle metrature degli scoperti privati, potrebbero essere state leggermente sottostimate o sovrastimate.

UNITÀ 8
PIANO PRIMO




SCALA 1:50

POSIZIONE NEL PIANO

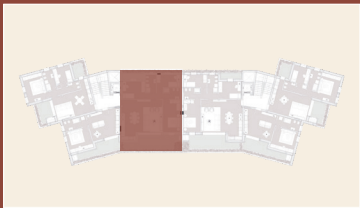

Gli elaborati di progetto sono aggiornati a Agosto 2025 e potranno subire delle variazioni. Le immagini e gli schemi planimetrici sono indicativi e non rappresentano vincolo contrattuale. Le indicazioni relative alle metrature degli scoperti privati, potrebbero essere state leggermente sottostimate o sovrastimate.

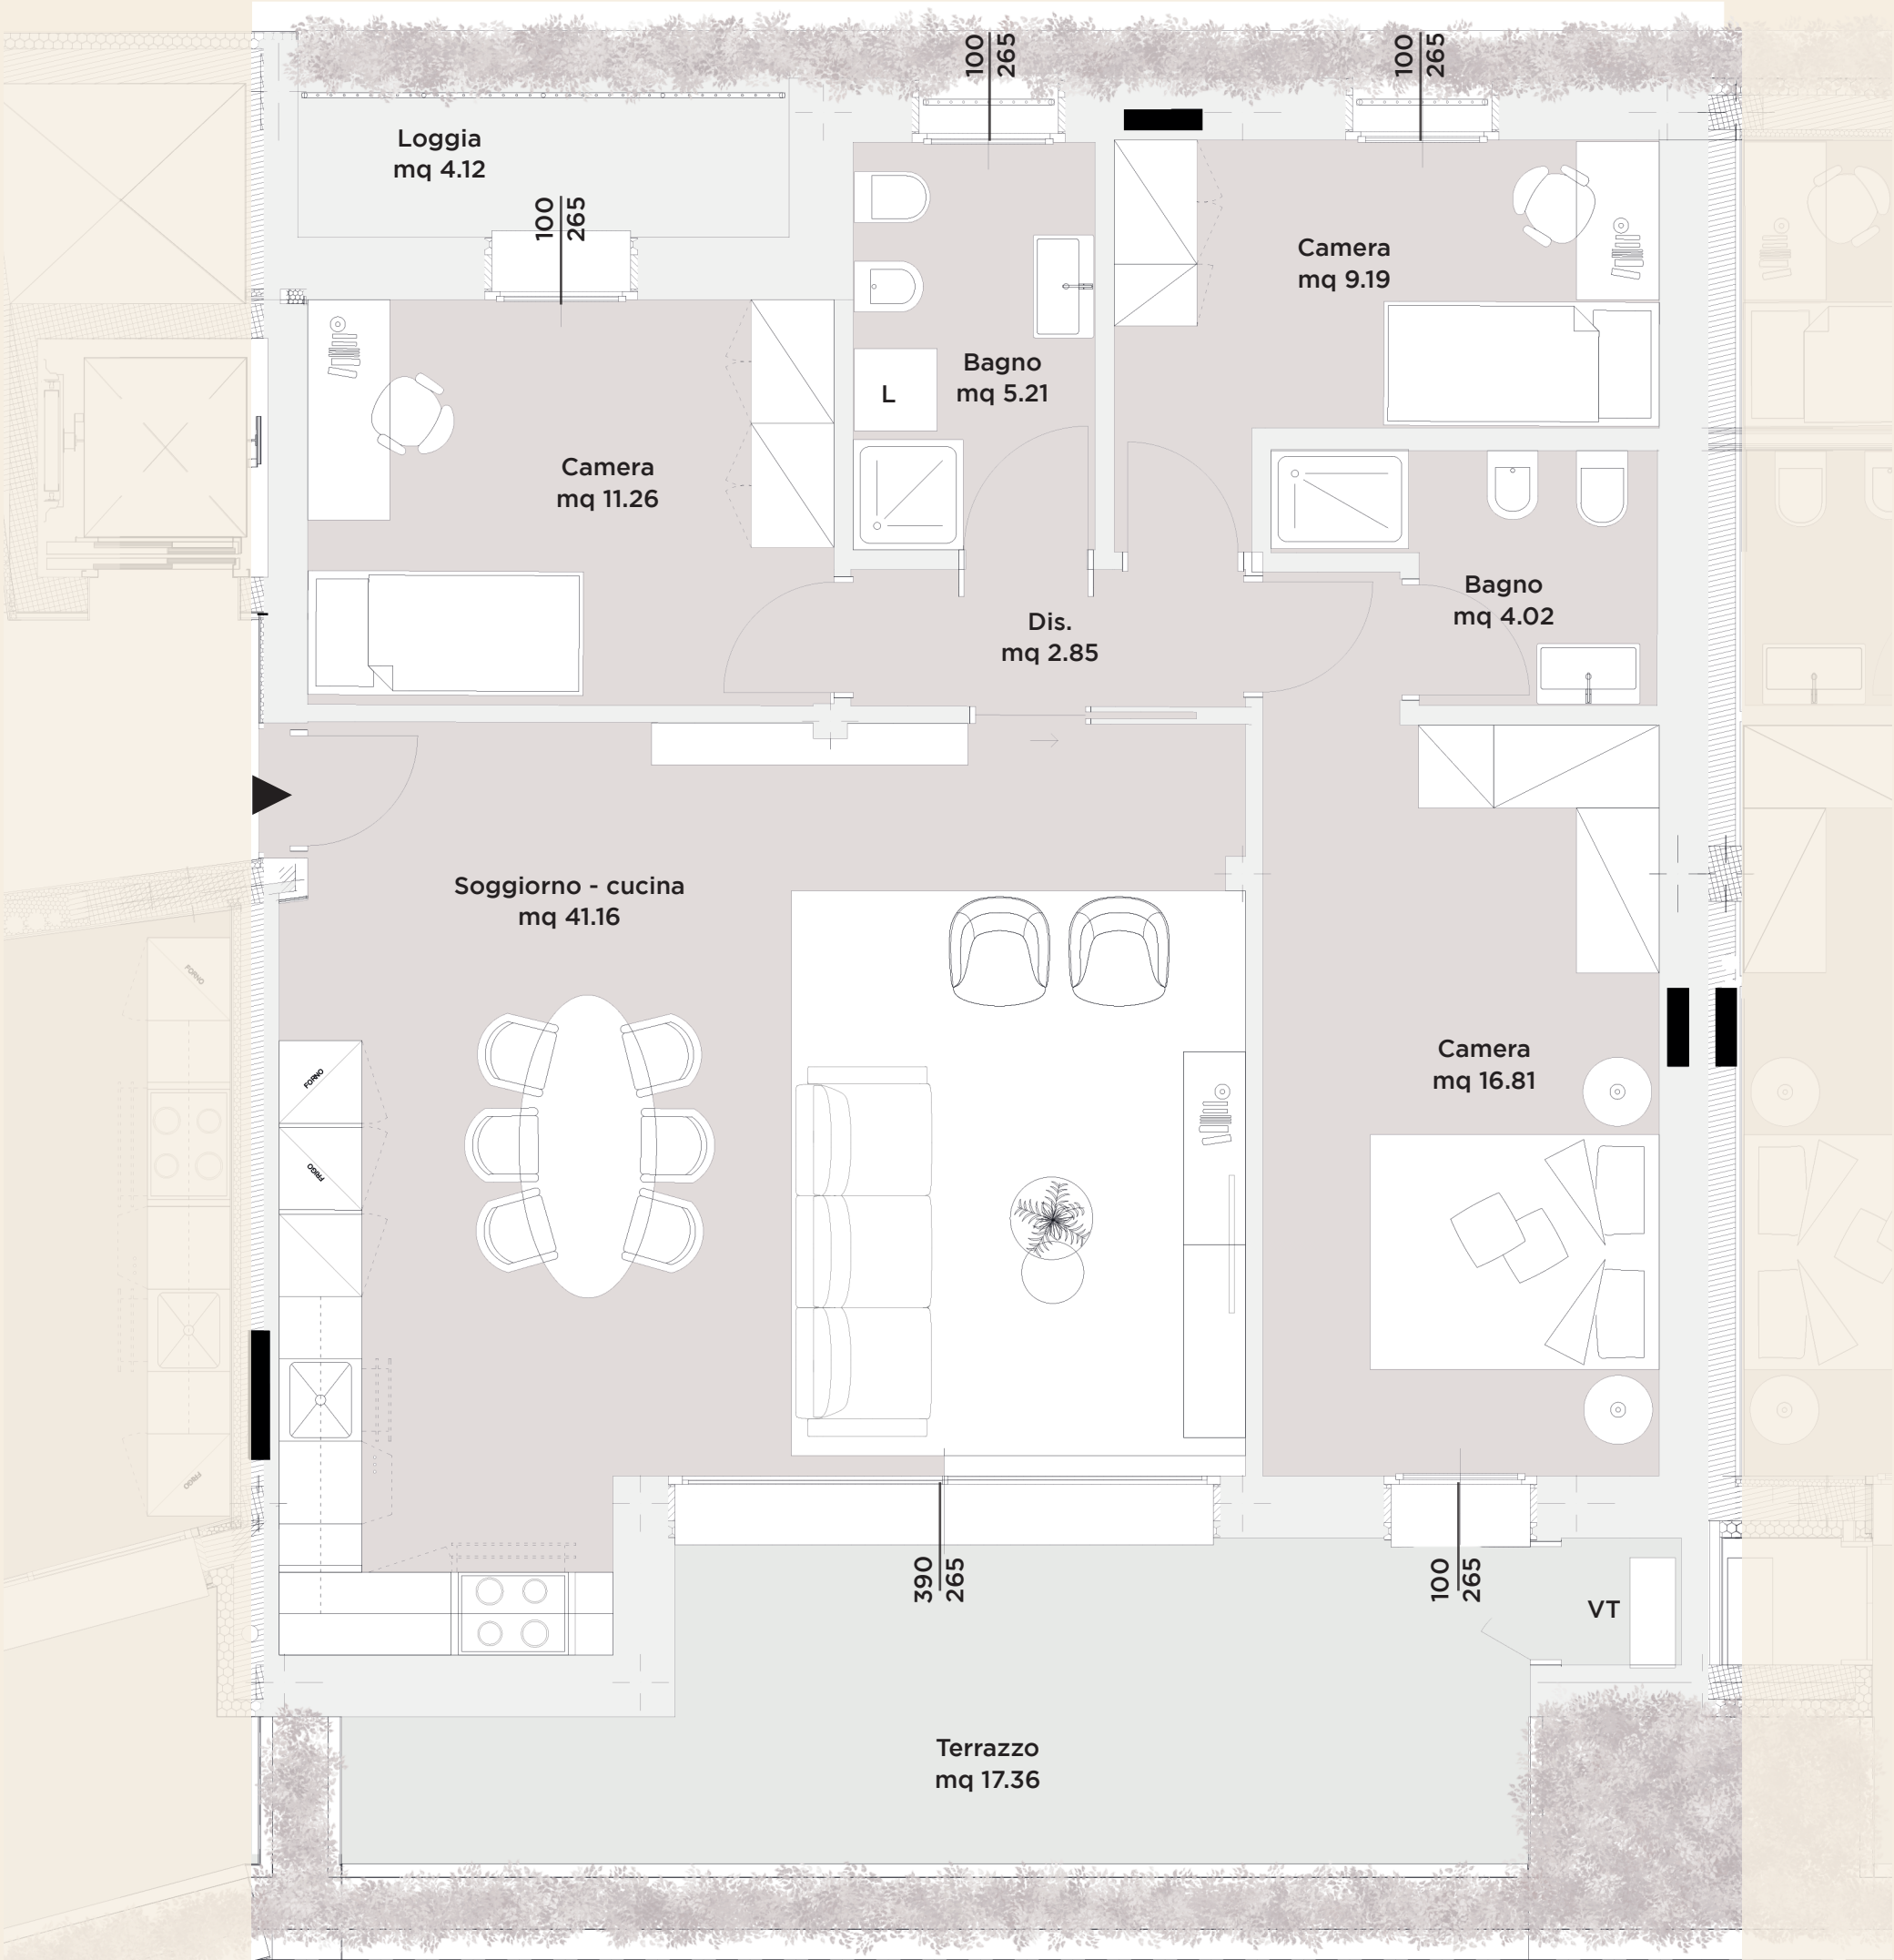

“
*Nessun posto è
bello come casa mia.*
”





UNITÀ 16

PIANO TERZO



POSIZIONE NEL PIANO

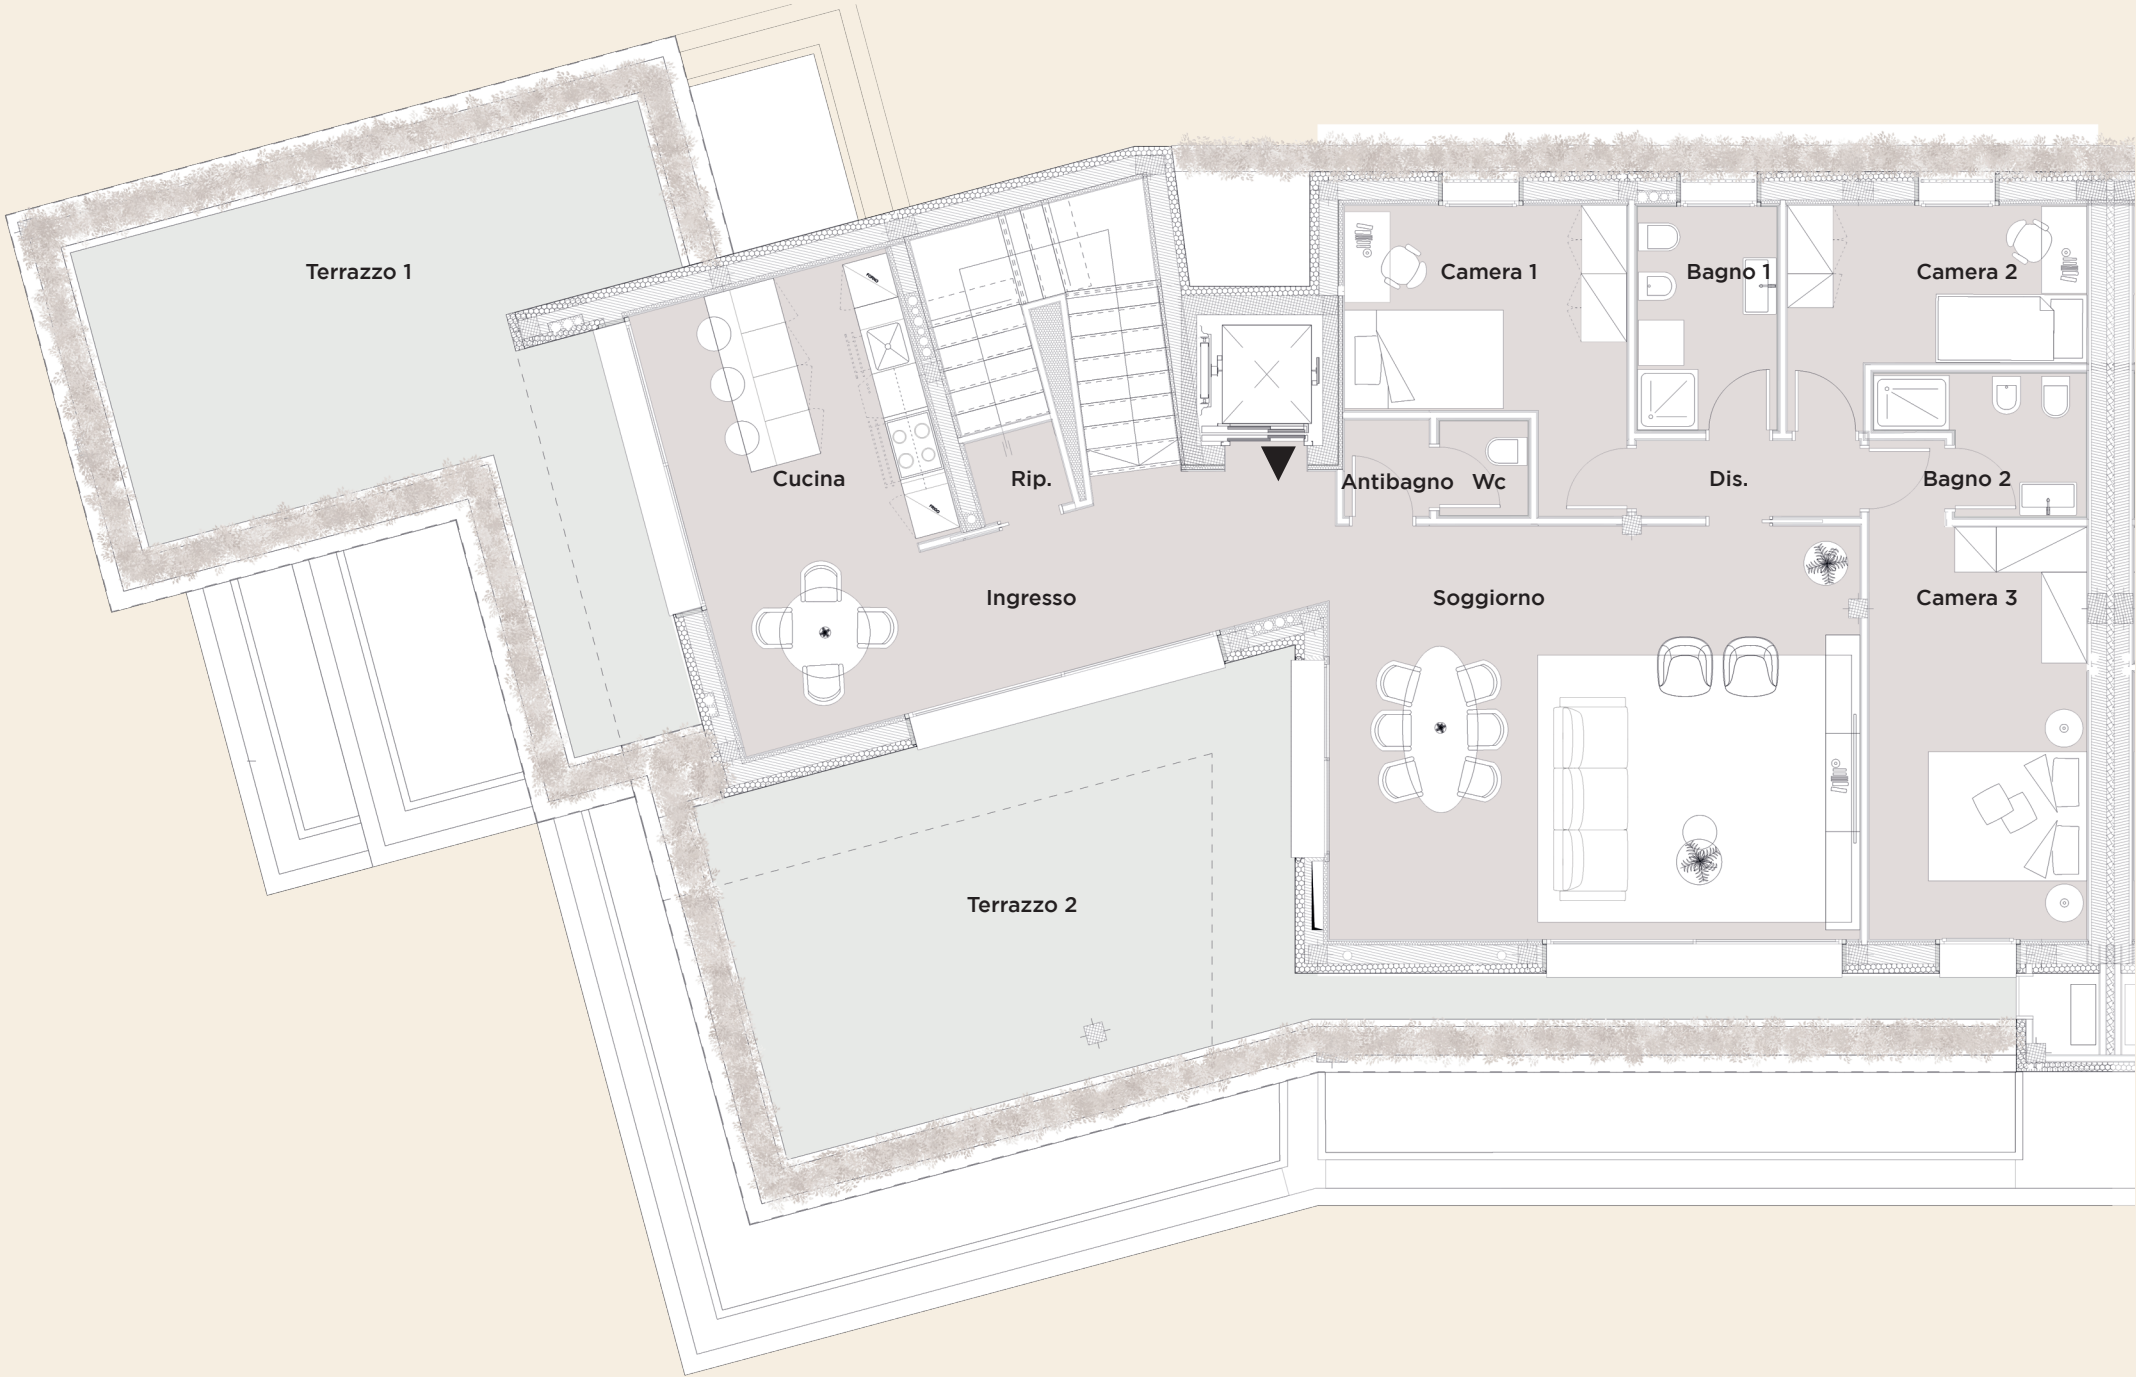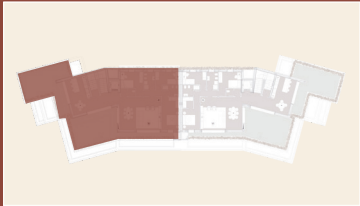


Soggiorno	38.63 mq	Cucina	21.77 mq	Camera 1	11.76	Camera 2	9.12 mq	Camera 3	16.84 mq
Dis.	2.96 mq	Bagno 1	5.45 mq	Bagno 2	4.07 mq	Wc	1.46 mq	Ripostiglio	1.32 mq
Antibagno	1.42 mq	Terrazzo 1	35.83 mq	Terrazzo 2	46.04 mq	Ingresso	9.19 mq		

Gli elaborati di progetto sono aggiornati a Agosto 2025 e potranno subire delle variazioni. Le immagini e gli schemi planimetrici sono indicativi e non rappresentano vincolo contrattuale. Le indicazioni relative alle metrature degli scoperti privati, potrebbero essere state leggermente sottostimate o sovrastimate.



SCALA 1:50

POSIZIONE NEL PIANO

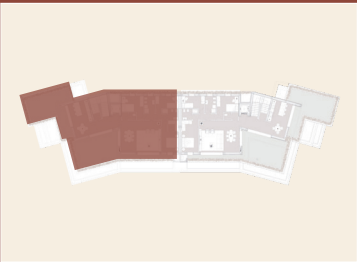

Gli elaborati di progetto sono aggiornati a Agosto 2025 e potranno subire delle variazioni. Le immagini e gli schemi planimetrici sono indicativi e non rappresentano vincolo contrattuale. Le indicazioni relative alle metrature degli scoperti privati, potrebbero essere state leggermente sottostimate o sovrastimate.

