

HARMONIA

VERONA

PRESENTAZIONE PROGETTO ARCHITETTONICO



Le immagini e i render non costituiscono elementi contrattuali e non sono vincolanti. Essi sono esposti a scopo illustrativo ed esemplificativo.



Le immagini e i render non costituiscono elementi contrattuali e non sono vincolanti. Essi sono esposti a scopo illustrativo ed esemplificativo.







Le immagini e i render non costituiscono elementi contrattuali e non sono vincolanti. Essi sono esposti a scopo illustrativo ed esemplificativo.







Le immagini e i render non costituiscono elementi contrattuali e non sono vincolanti. Essi sono esposti a scopo illustrativo ed esemplificativo.



Le immagini e i render non costituiscono elementi contrattuali e non sono vincolanti. Essi sono esposti a scopo illustrativo ed esemplificativo.



Le immagini e i render non costituiscono elementi contrattuali e non sono vincolanti. Essi sono esposti a scopo illustrativo ed esemplificativo.





Le immagini e i render non costituiscono elementi contrattuali e non sono vincolanti. Essi sono esposti a scopo illustrativo ed esemplificativo.



Gli elaborati di progetto sono aggiornati a Giugno 2026 e potranno subire delle variazioni. Le immagini e gli schemi planimetrici sono indicativi e non rappresentano vincolo contrattuale. Le indicazioni relative alle metrature degli scoperti privati, potrebbero essere state leggermente sottostimate o sovrastimate.

TORRE B
APPARTAMENTI

- B-7
- B-8
- B-11
- B-12
- B-15
- B-16
- B-17
- B-18
- B-19
- B-20
- B-21
- B-23
- B-24
- B-25
- B-27
- B-28
- B-29
- B-30
- B-31
- B-32
- B-33
- B-34

TORRE D
APPARTAMENTI

- D-10
- D-15
- D-20
- D-25
- D-33
- D-37
- D-41

TORRE C
APPARTAMENTI

- C-24
- C-28
- C-29
- C-32
- C-33
- C-36

TORRE E
APPARTAMENTO

- E-35



HARMONIA

VERONA

TORRE B



Gli elaborati di progetto sono aggiornati a Giugno 2026 e potranno subire delle variazioni. Le immagini e gli schemi planimetrici sono indicativi e non rappresentano vincolo contrattuale. Le indicazioni relative alle metrature degli scoperti privati, potrebbero essere state leggermente sottostimate o sovrastimate.






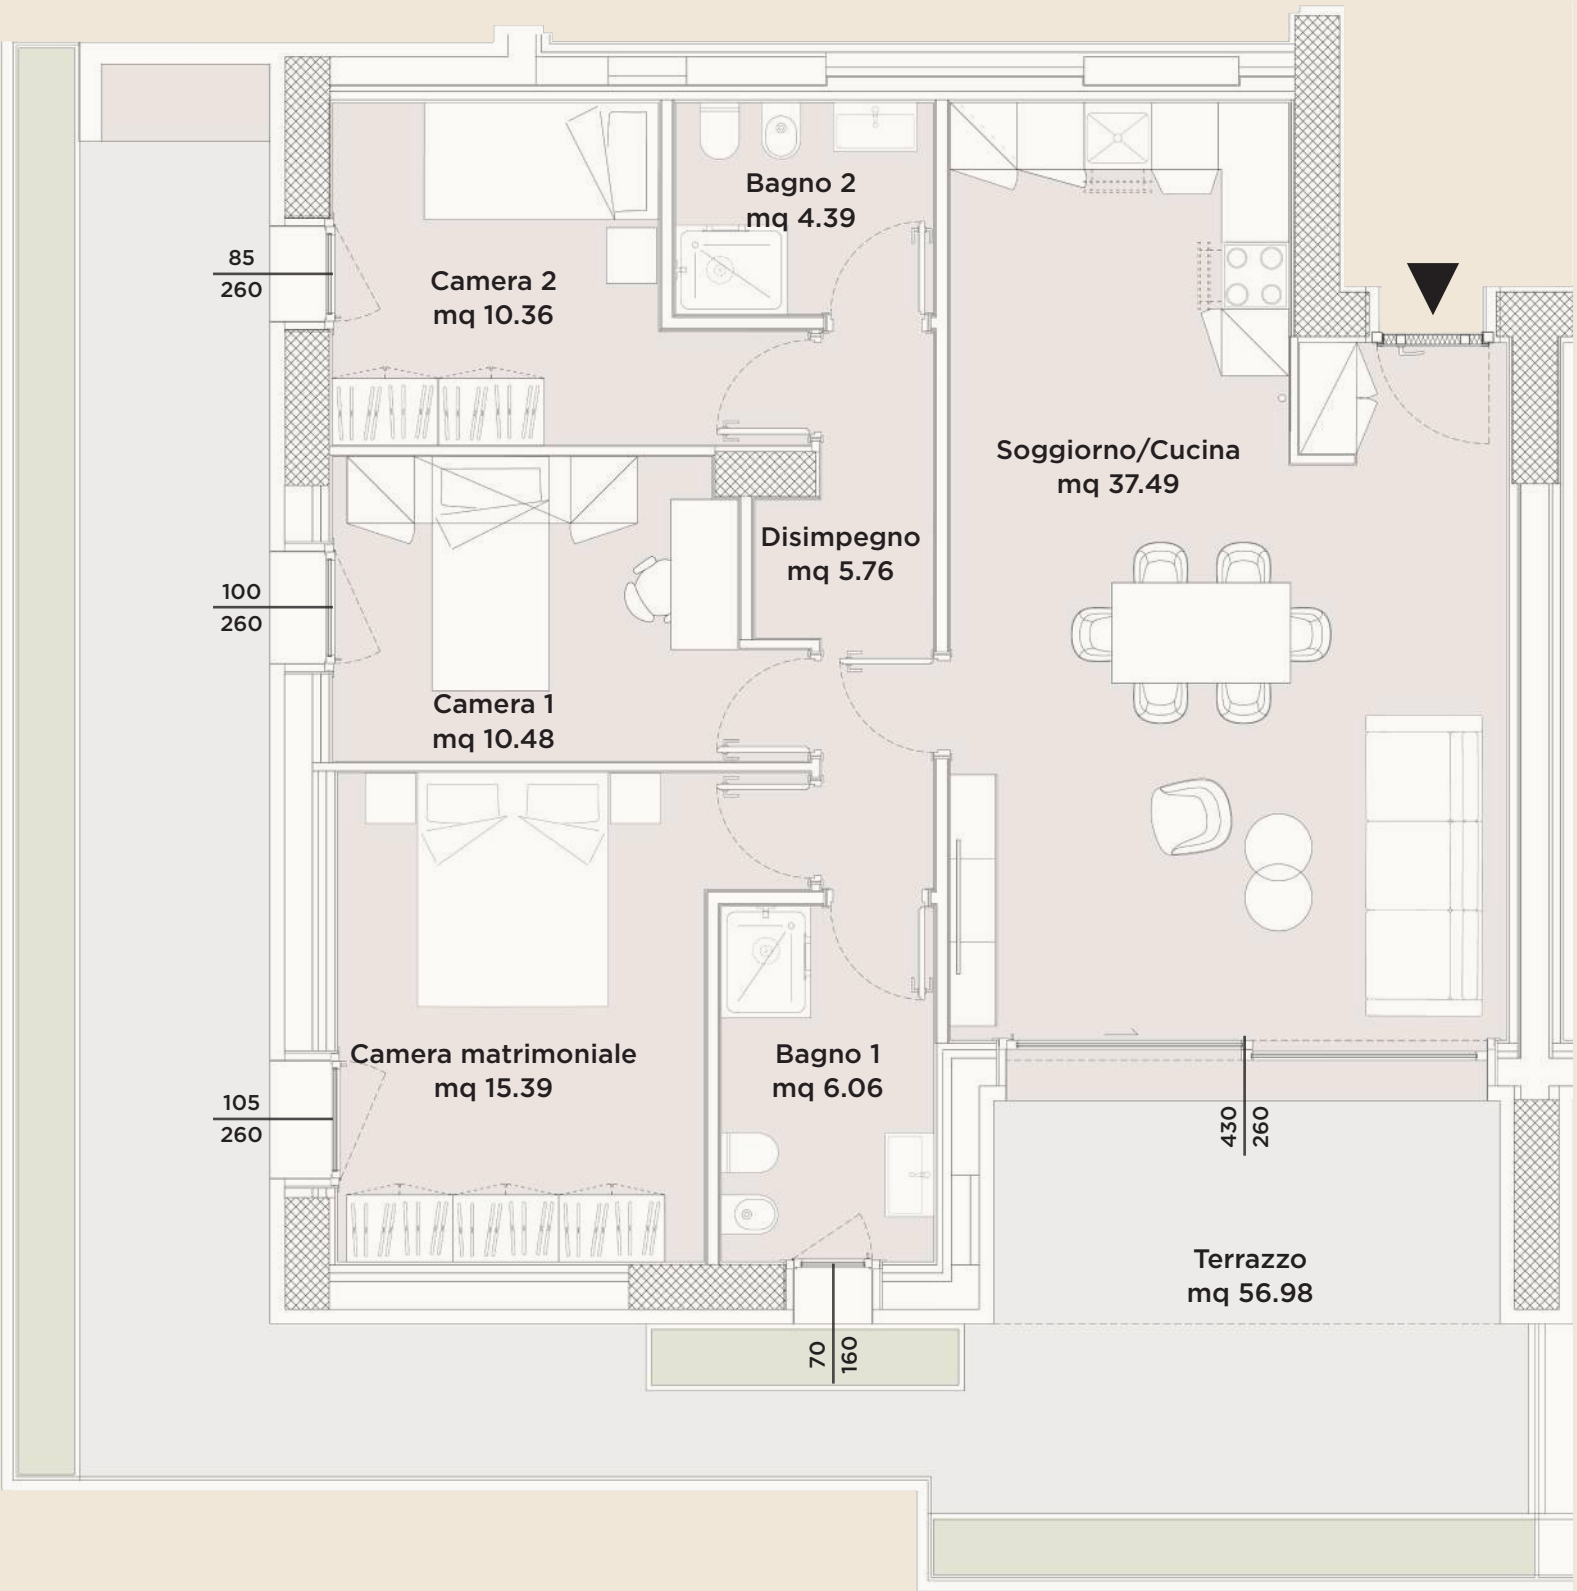




Gli elaborati di progetto sono aggiornati a Giugno 2026 e potranno subire delle variazioni. Le immagini e gli schemi planimetrici sono indicativi e non rappresentano vincolo contrattuale. Le indicazioni relative alle metrature degli scoperti privati, potrebbero essere state leggermente sottostimate o sovrastimate.

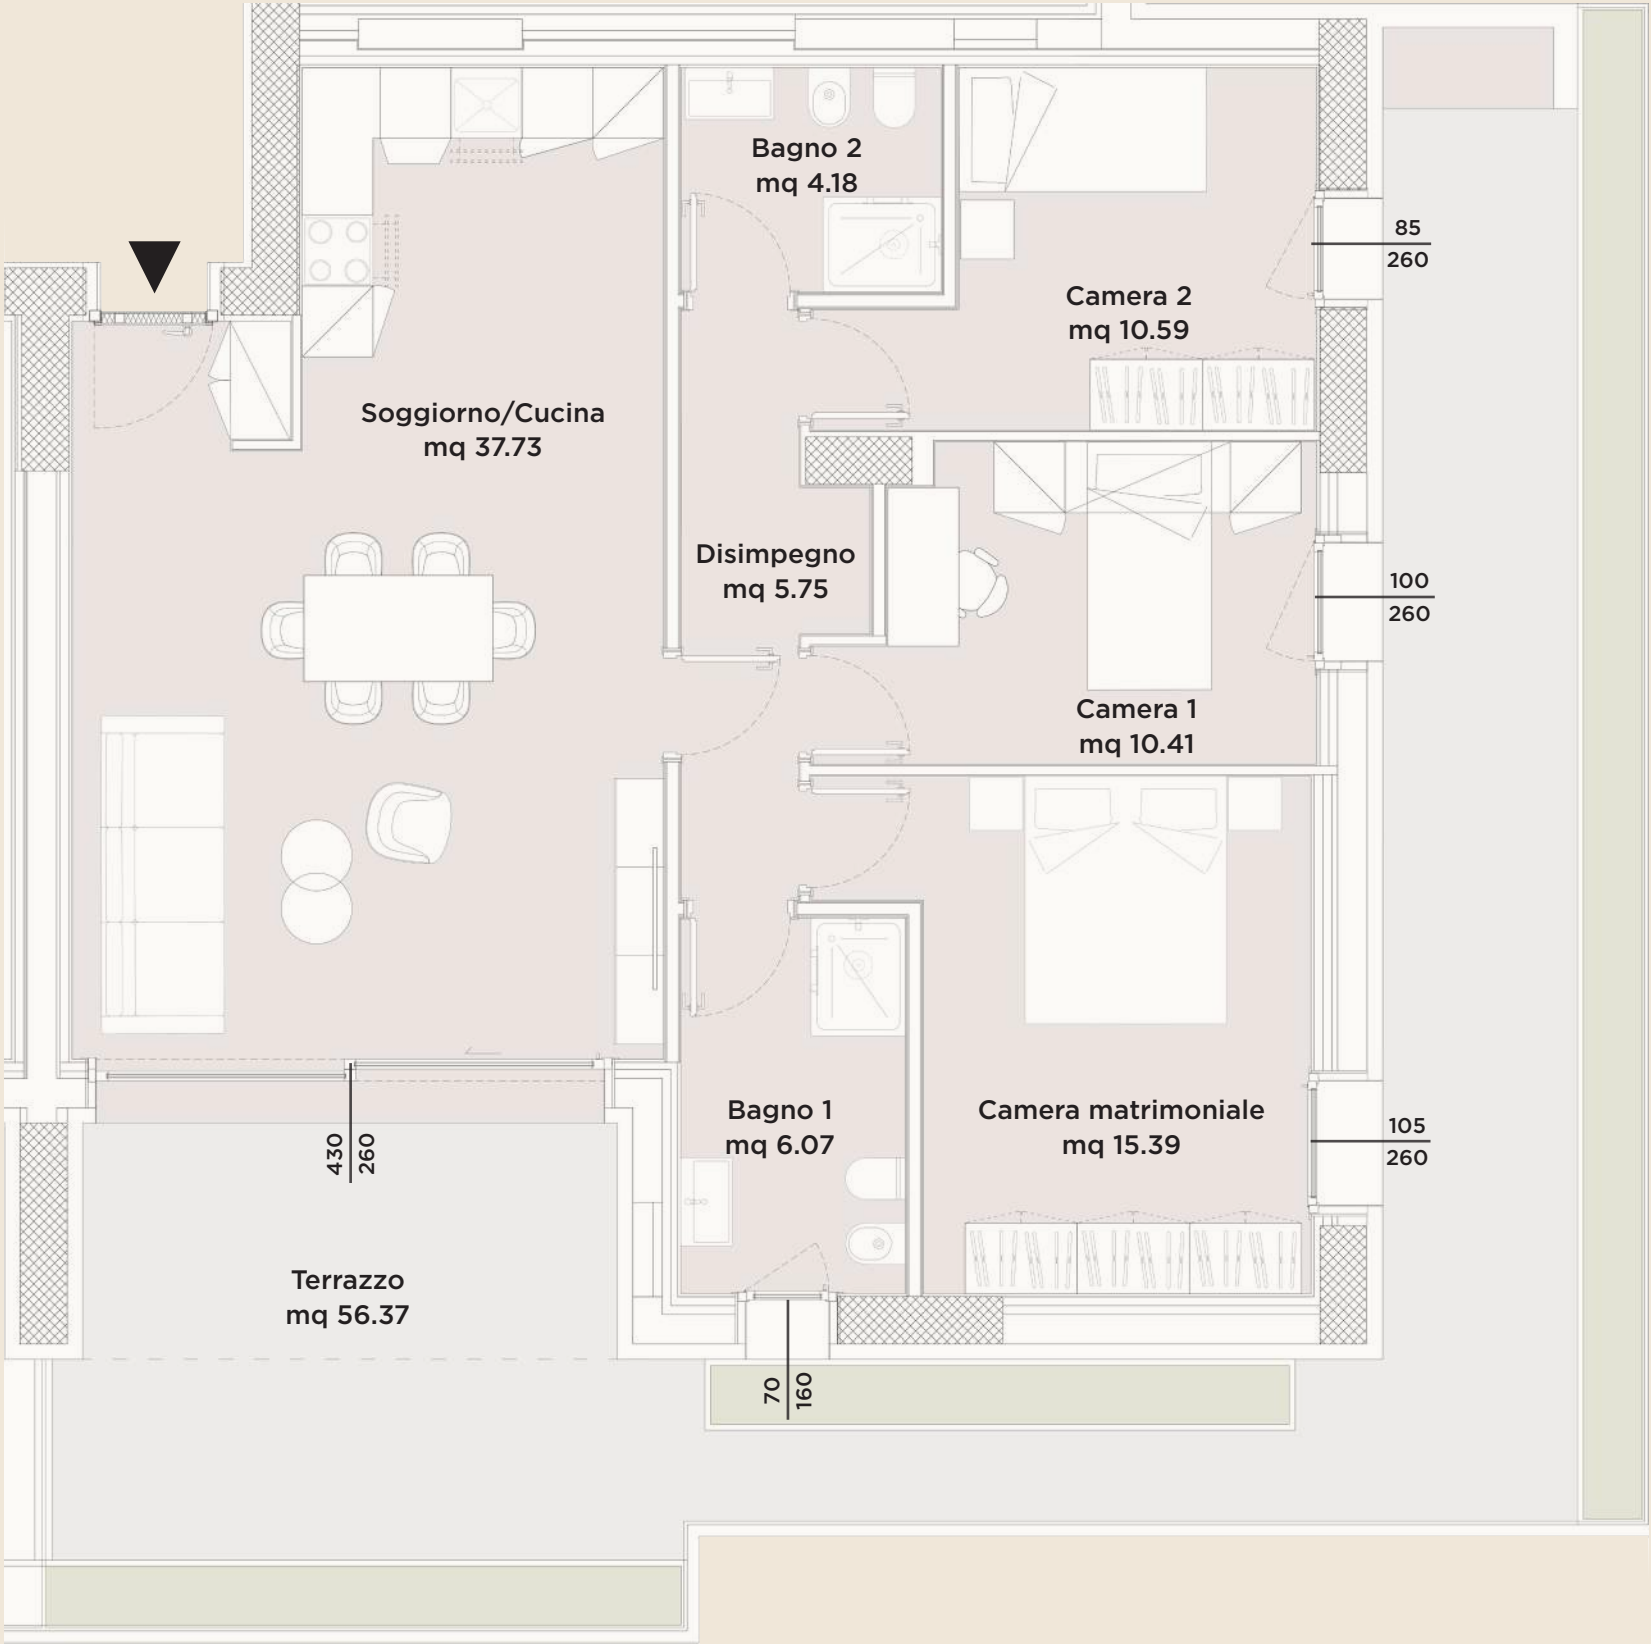




Gli elaborati di progetto sono aggiornati a Giugno 2026 e potranno subire delle variazioni. Le immagini e gli schemi planimetrici sono indicativi e non rappresentano vincolo contrattuale. Le indicazioni relative alle metrature degli scoperti privati, potrebbero essere state leggermente sottostimate o sovrastimate.

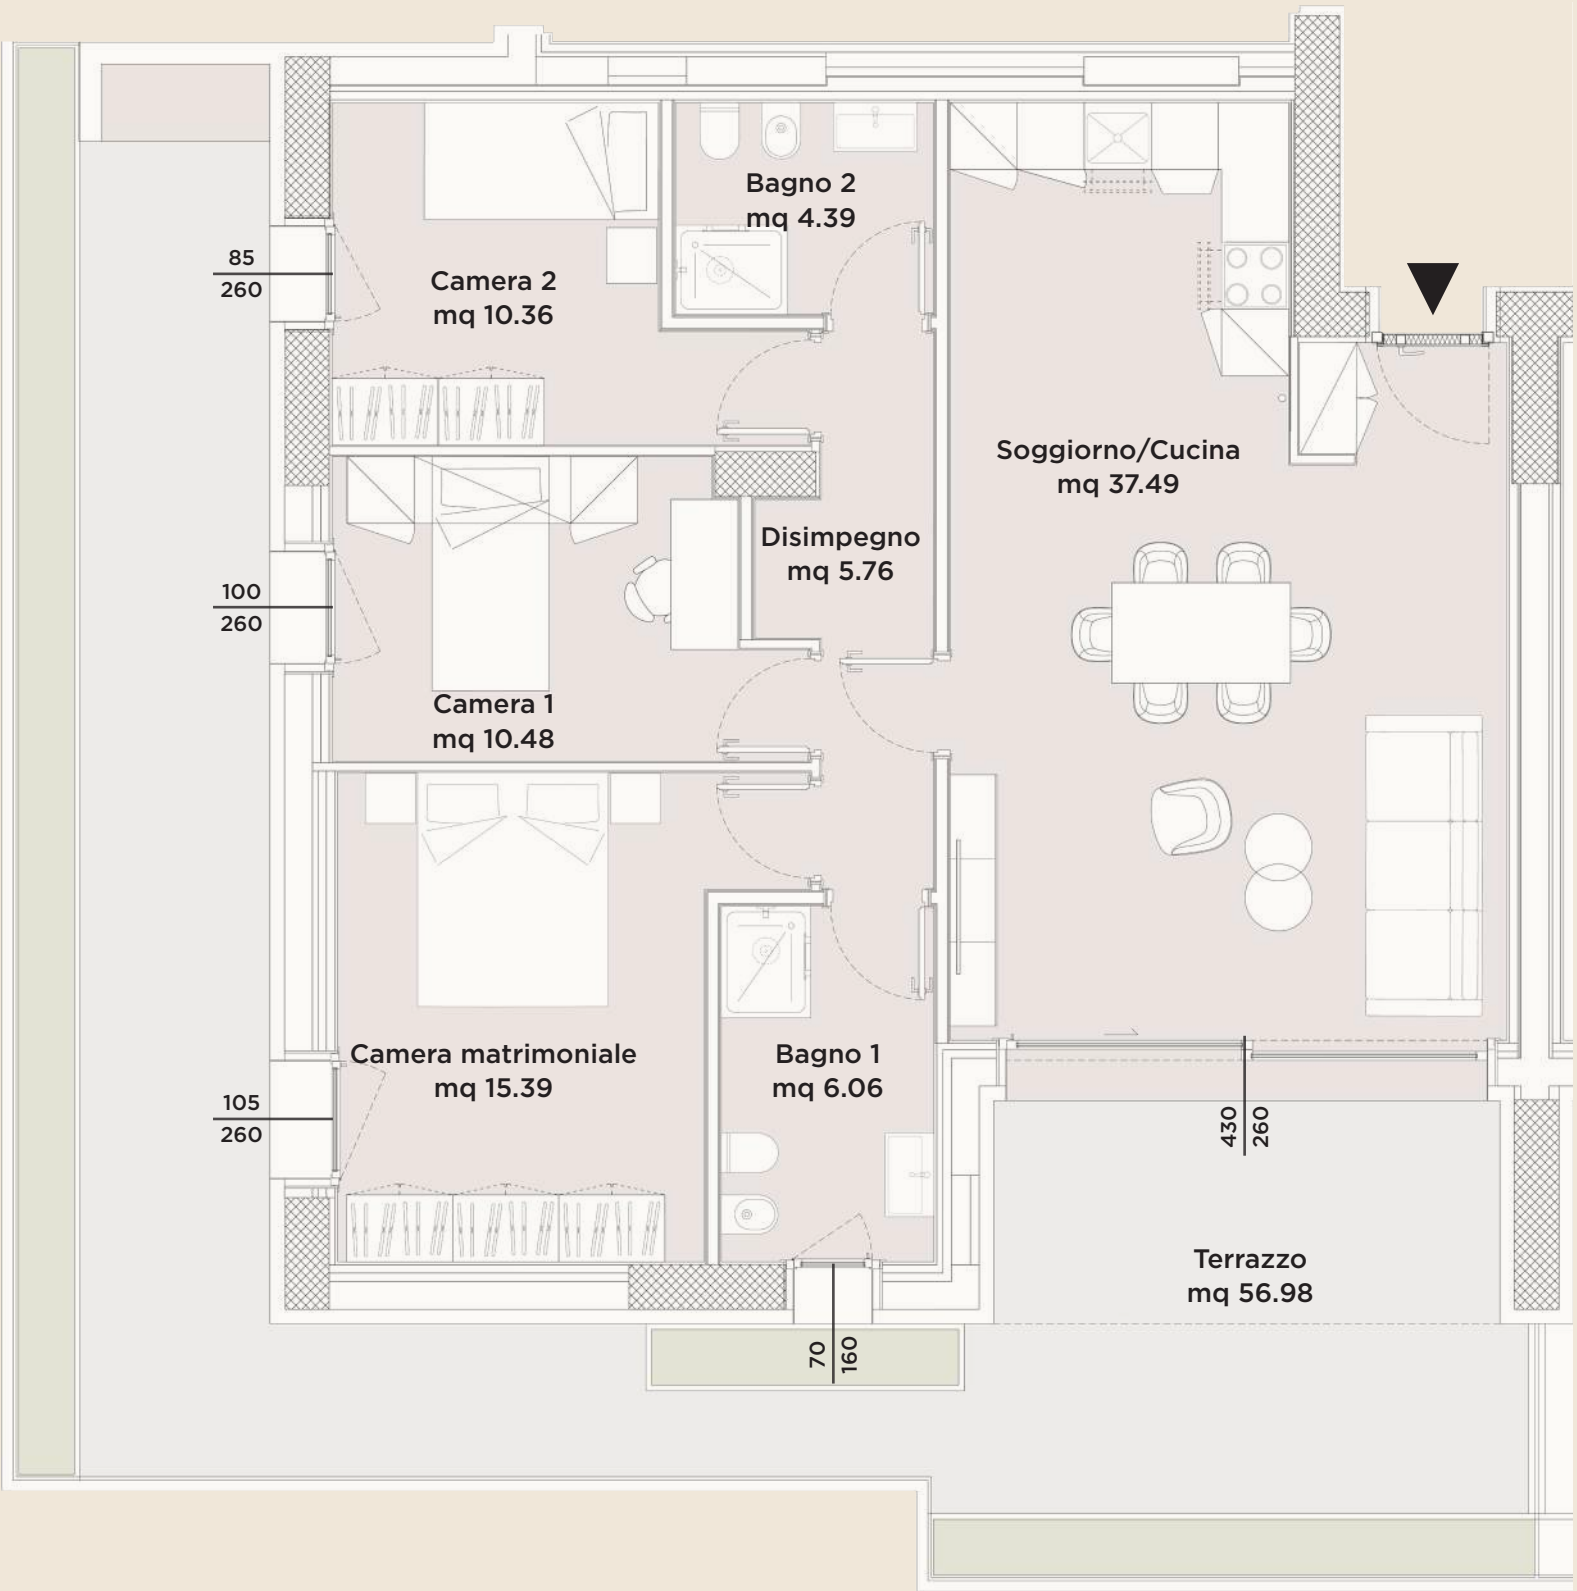




Gli elaborati di progetto sono aggiornati a Giugno 2026 e potranno subire delle variazioni. Le immagini e gli schemi planimetrici sono indicativi e non rappresentano vincolo contrattuale. Le indicazioni relative alle metrature degli scoperti privati, potrebbero essere state leggermente sottostimate o sovrastimate.

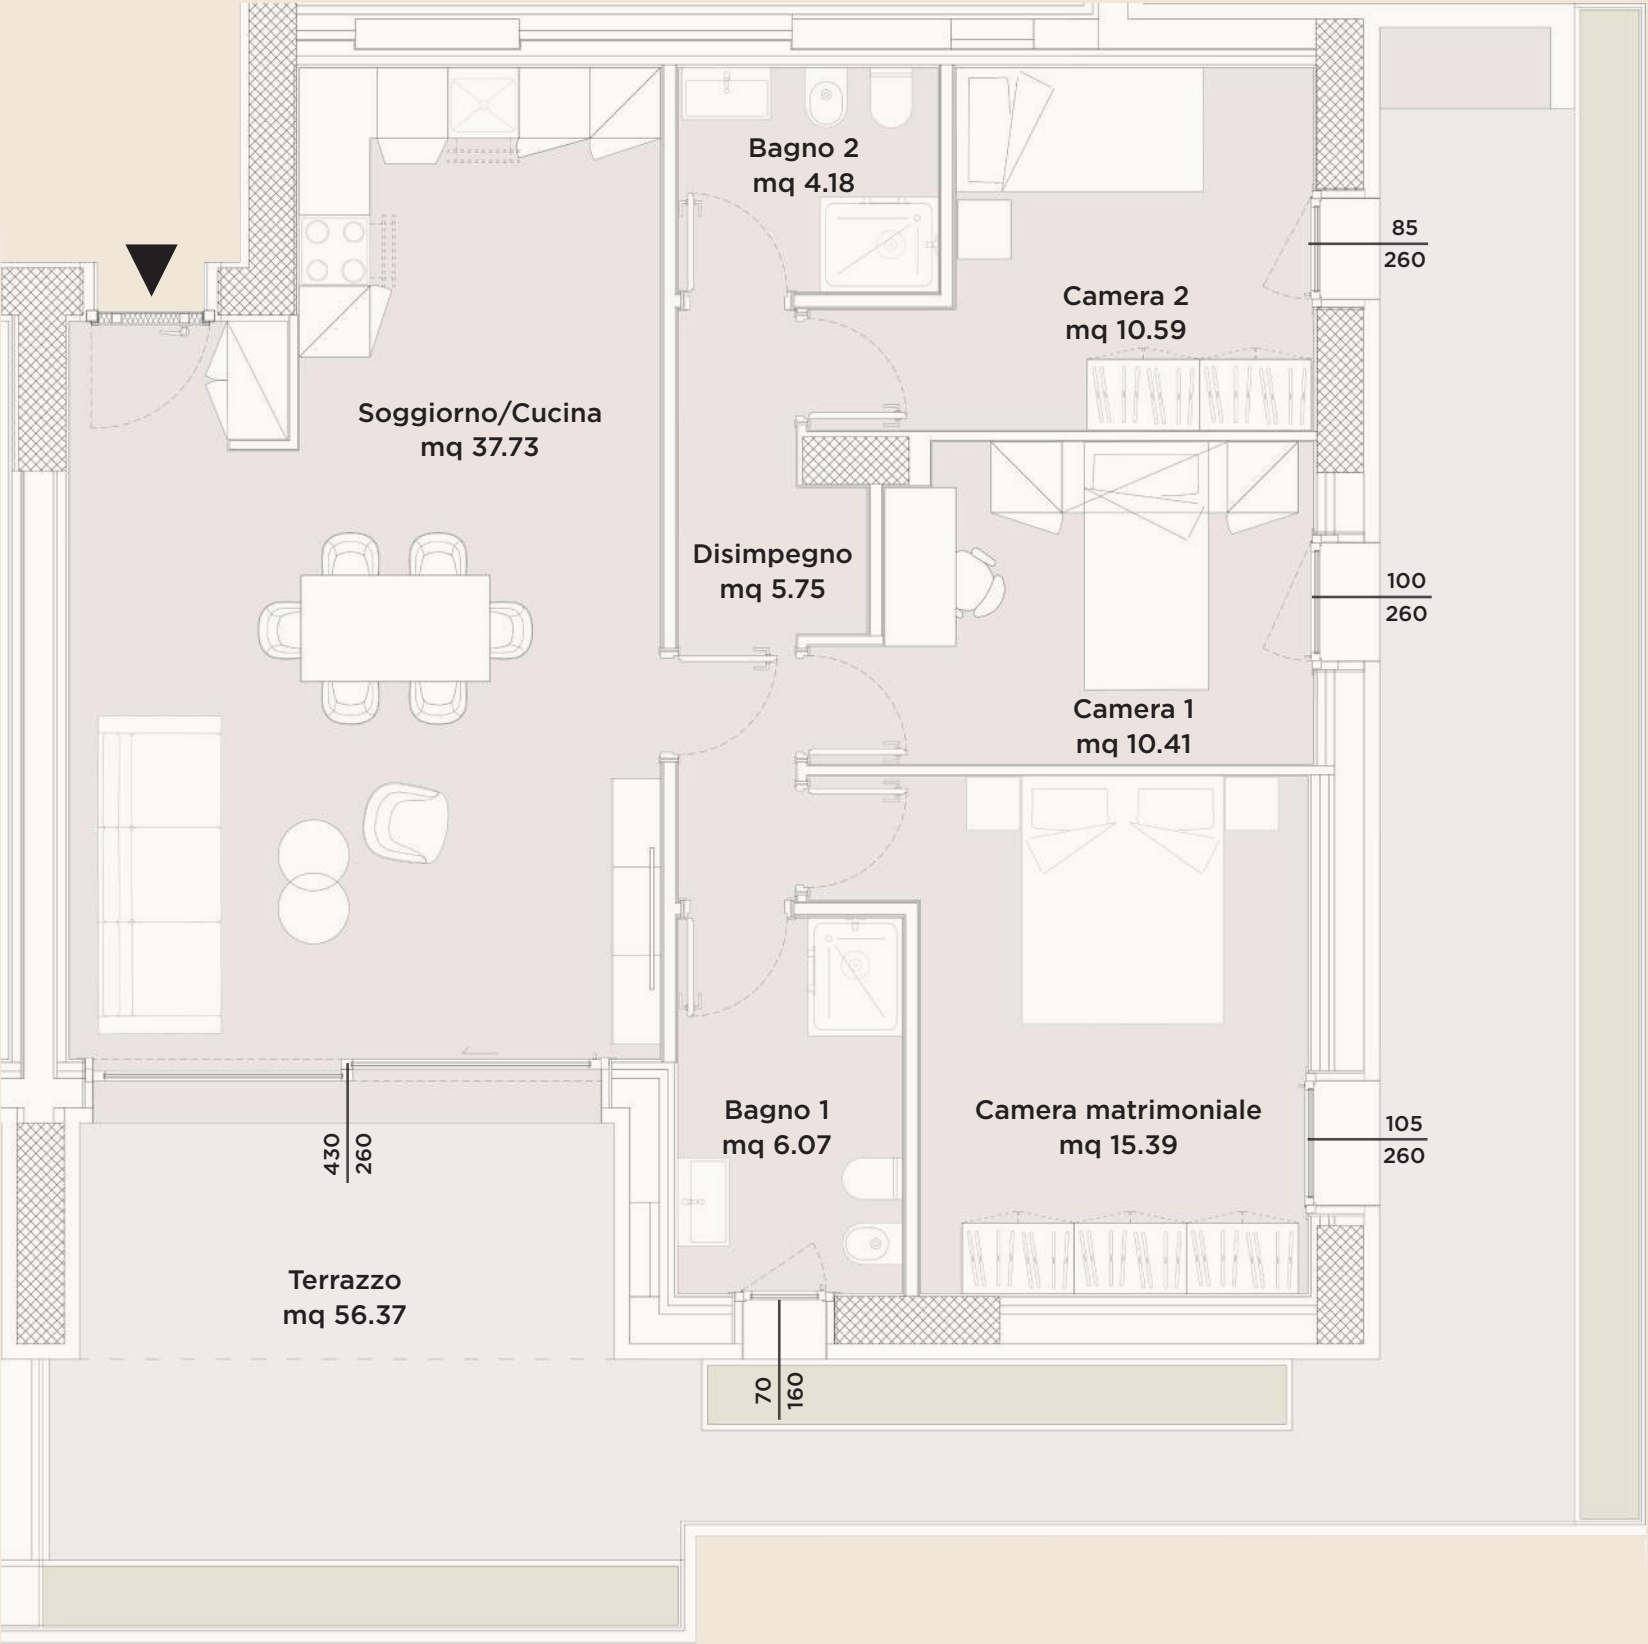




Gli elaborati di progetto sono aggiornati a Giugno 2026 e potranno subire delle variazioni. Le immagini e gli schemi planimetrici sono indicativi e non rappresentano vincolo contrattuale. Le indicazioni relative alle metrature degli scoperti privati, potrebbero essere state leggermente sottostimate o sovrastimate.

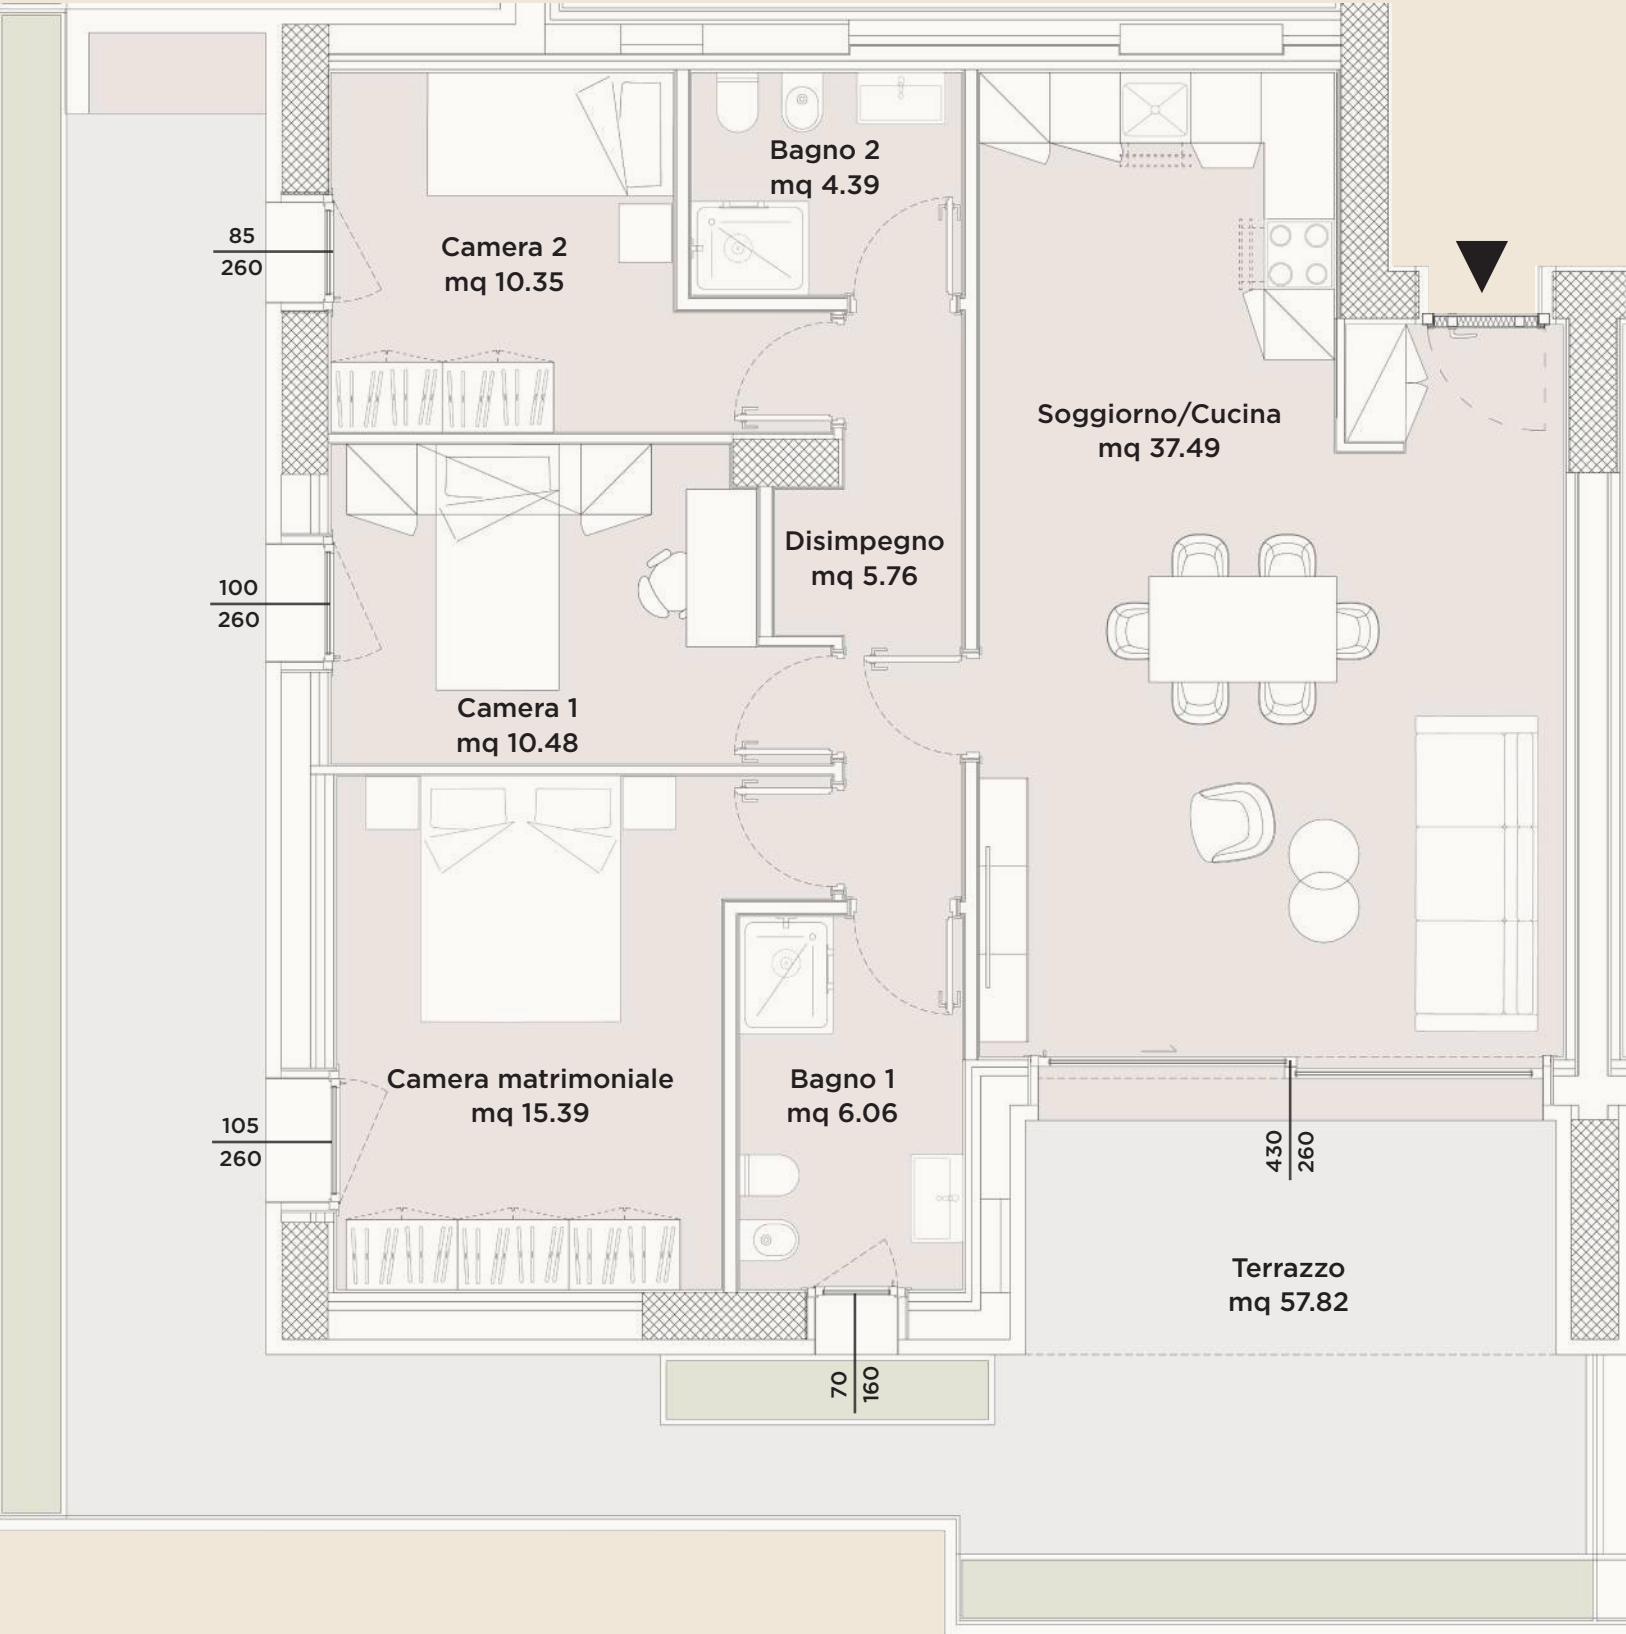




Gli elaborati di progetto sono aggiornati a Giugno 2026 e potranno subire delle variazioni. Le immagini e gli schemi planimetrici sono indicativi e non rappresentano vincolo contrattuale. Le indicazioni relative alle metrature degli scoperti privati, potrebbero essere state leggermente sottostimate o sovrastimate.

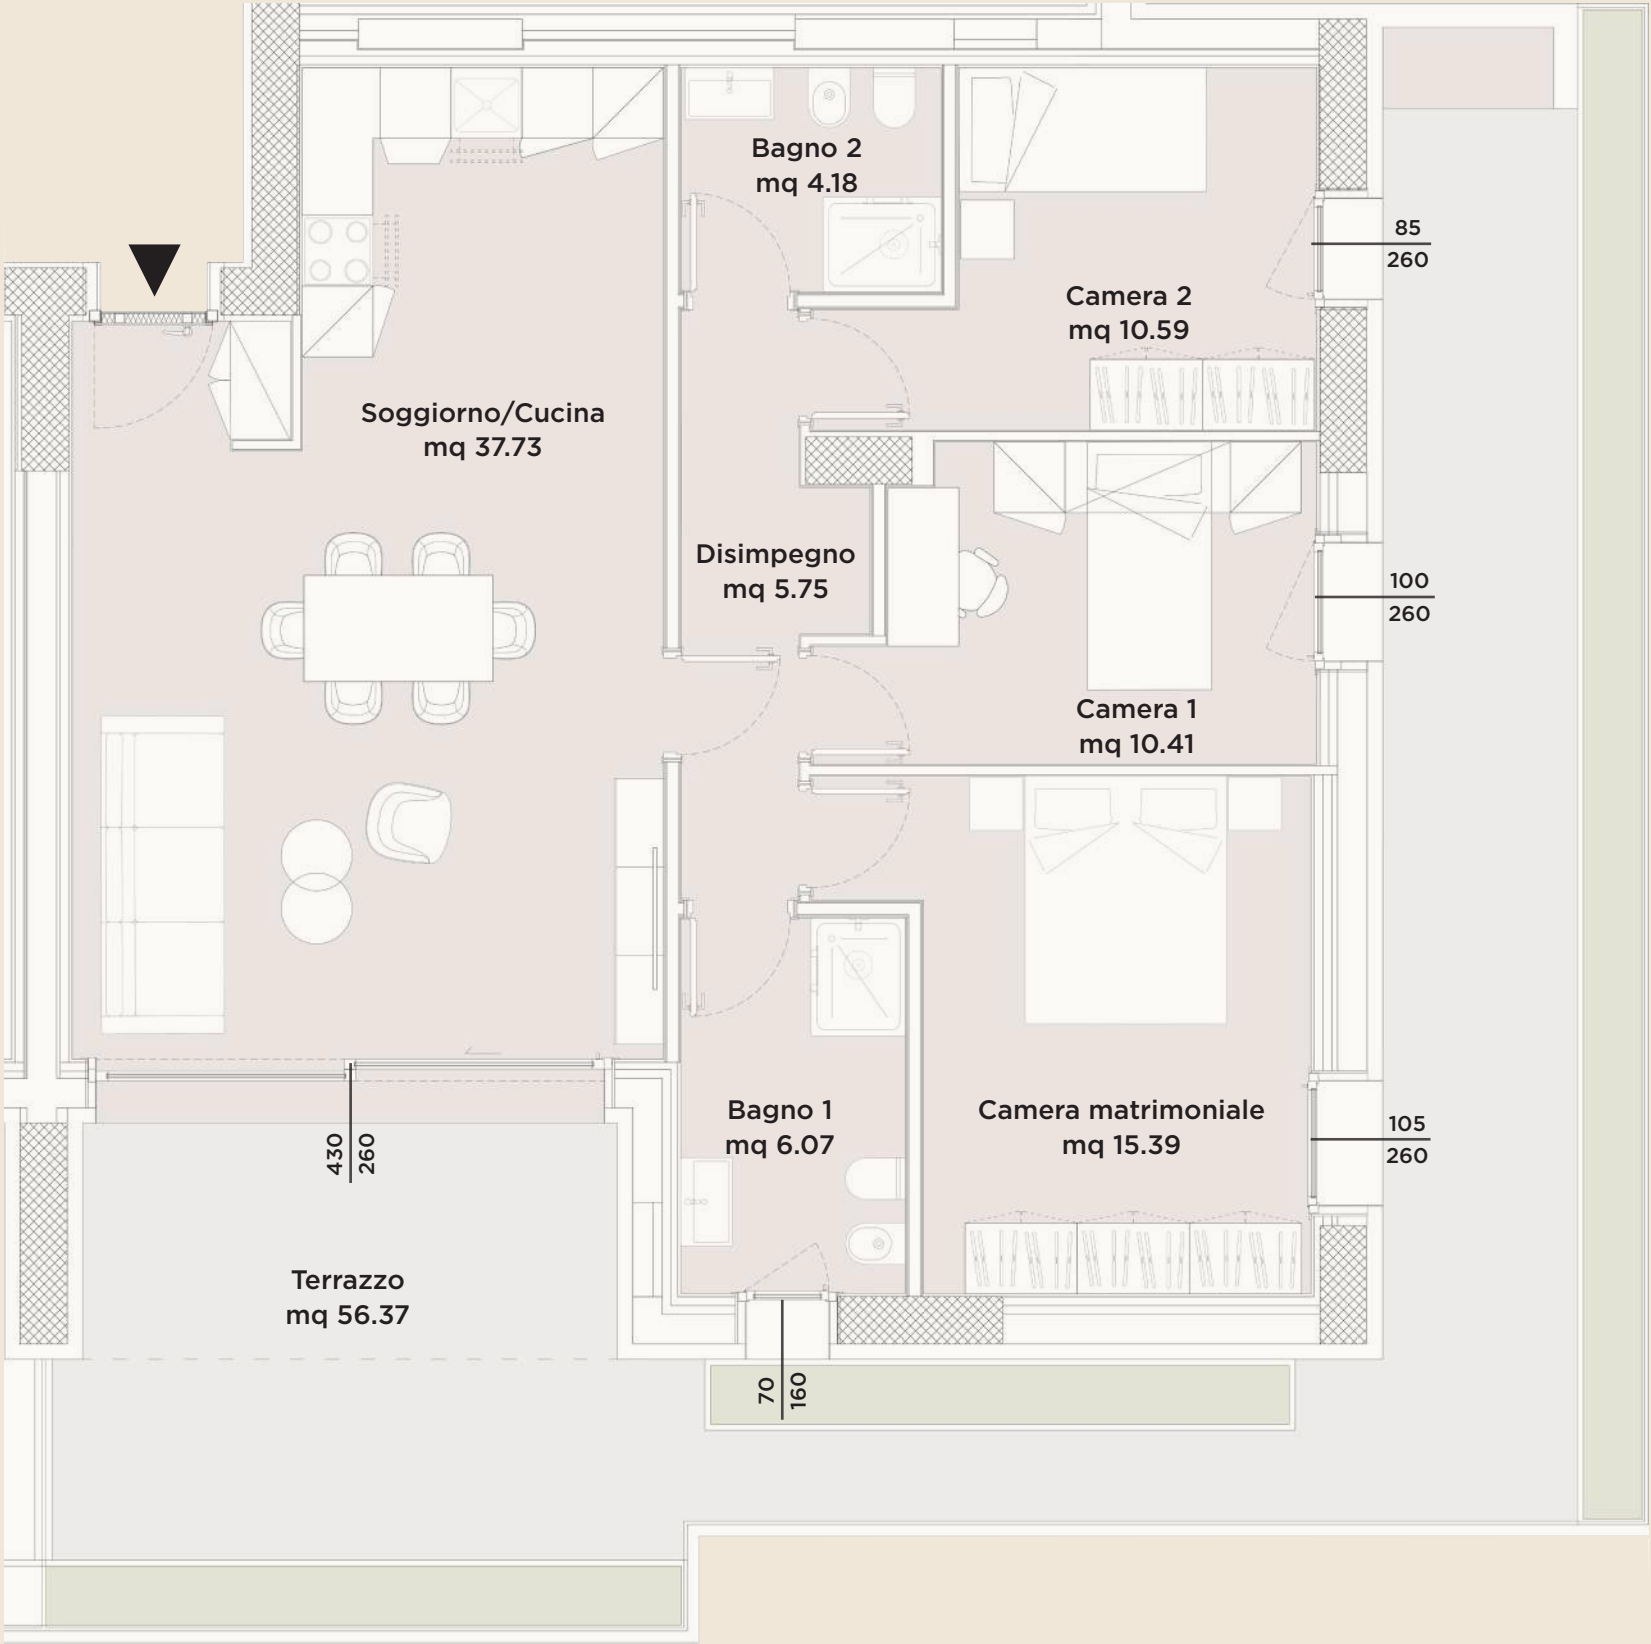




Gli elaborati di progetto sono aggiornati a Giugno 2026 e potranno subire delle variazioni. Le immagini e gli schemi planimetrici sono indicativi e non rappresentano vincolo contrattuale. Le indicazioni relative alle metrature degli scoperti privati, potrebbero essere state leggermente sottostimate o sovrastimate.

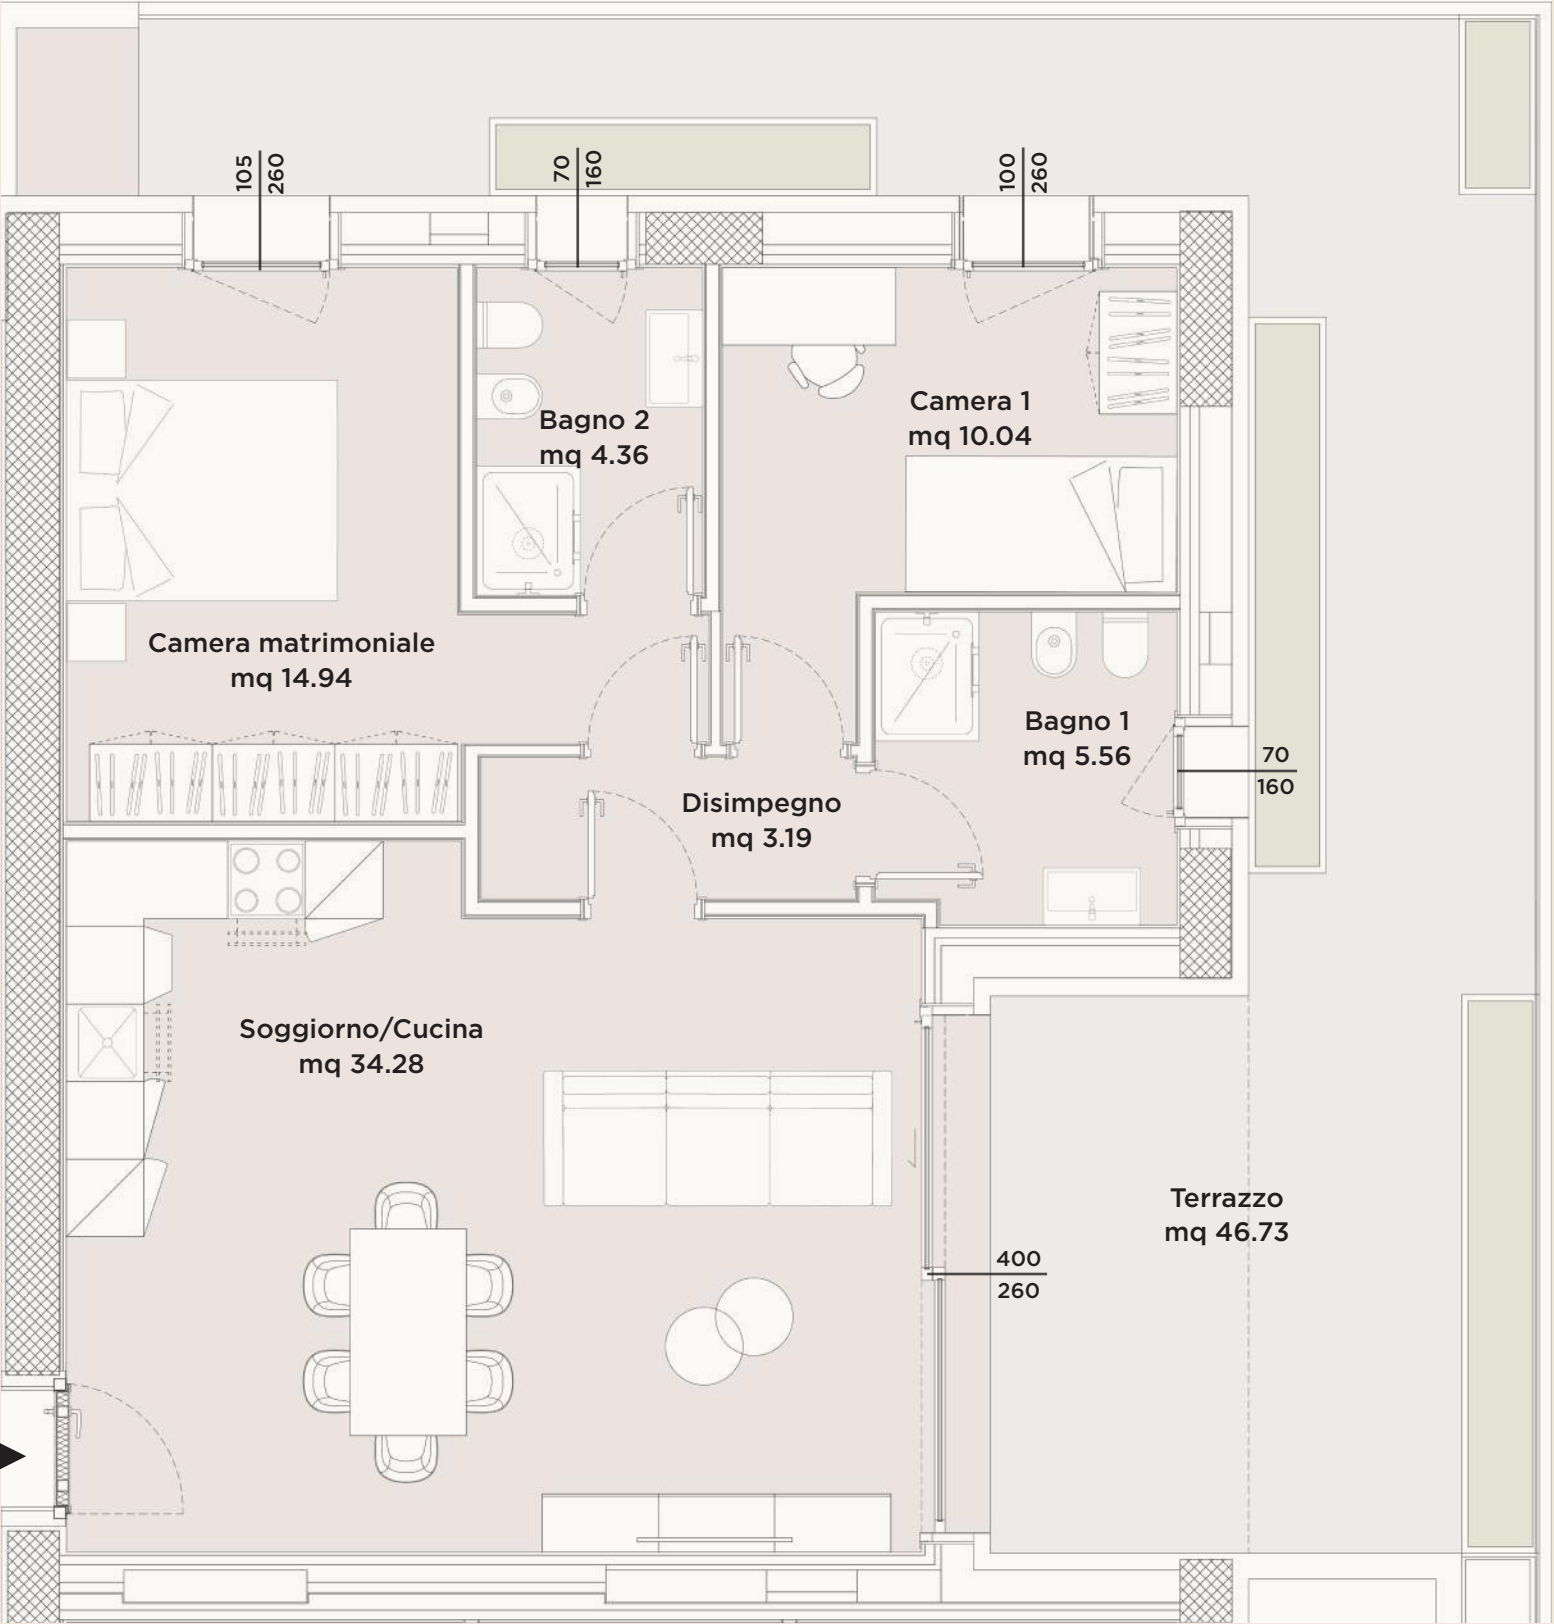




Gli elaborati di progetto sono aggiornati a Giugno 2026 e potranno subire delle variazioni. Le immagini e gli schemi planimetrici sono indicativi e non rappresentano vincolo contrattuale. Le indicazioni relative alle metrature degli scoperti privati, potrebbero essere state leggermente sottostimate o sovrastimate.

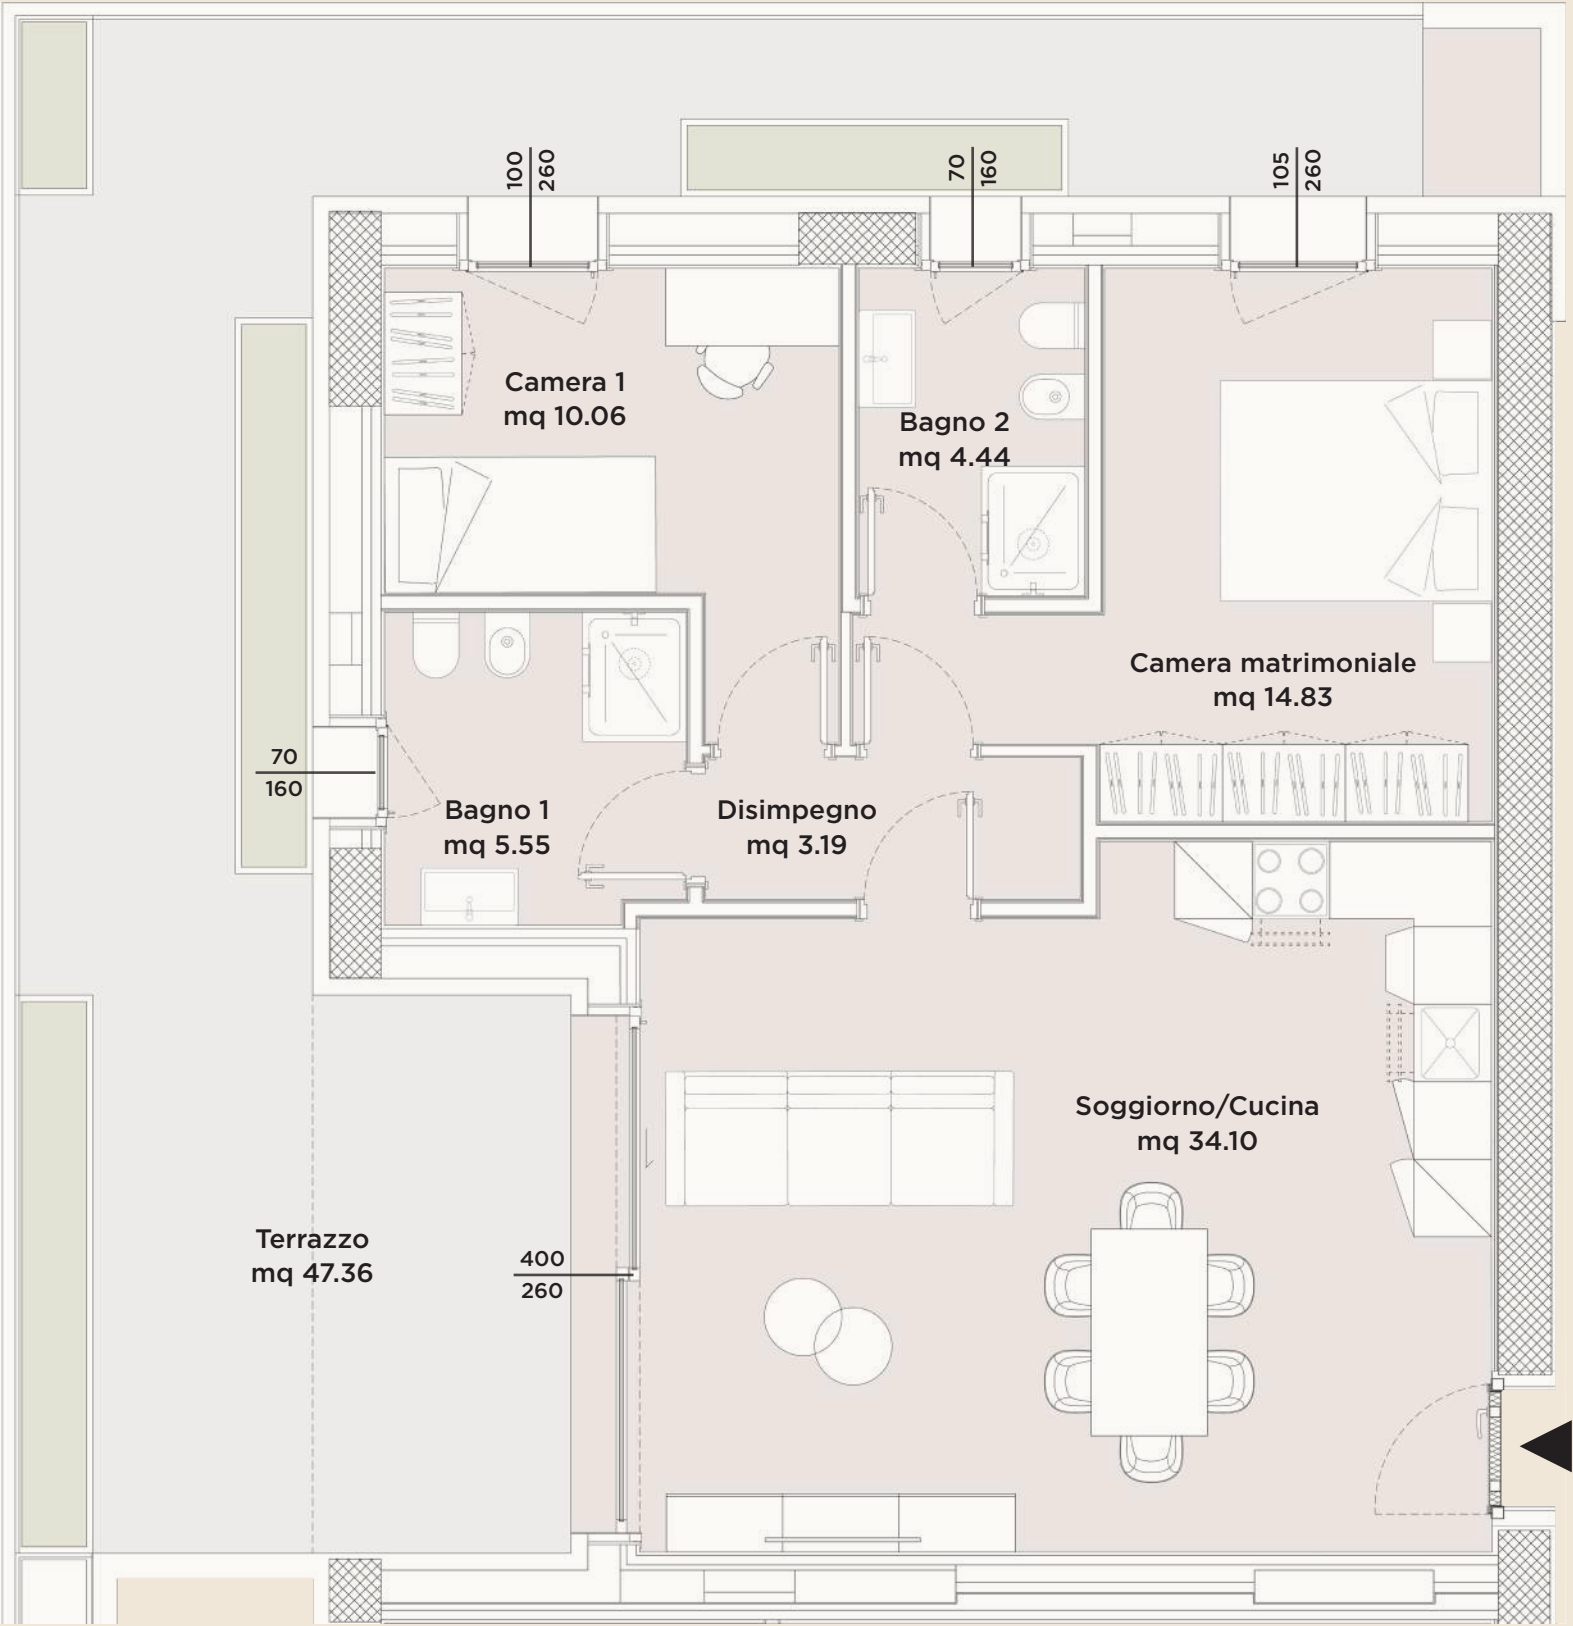




Gli elaborati di progetto sono aggiornati a Giugno 2026 e potranno subire delle variazioni. Le immagini e gli schemi planimetrici sono indicativi e non rappresentano vincolo contrattuale. Le indicazioni relative alle metrature degli scoperti privati, potrebbero essere state leggermente sottostimate o sovrastimate.

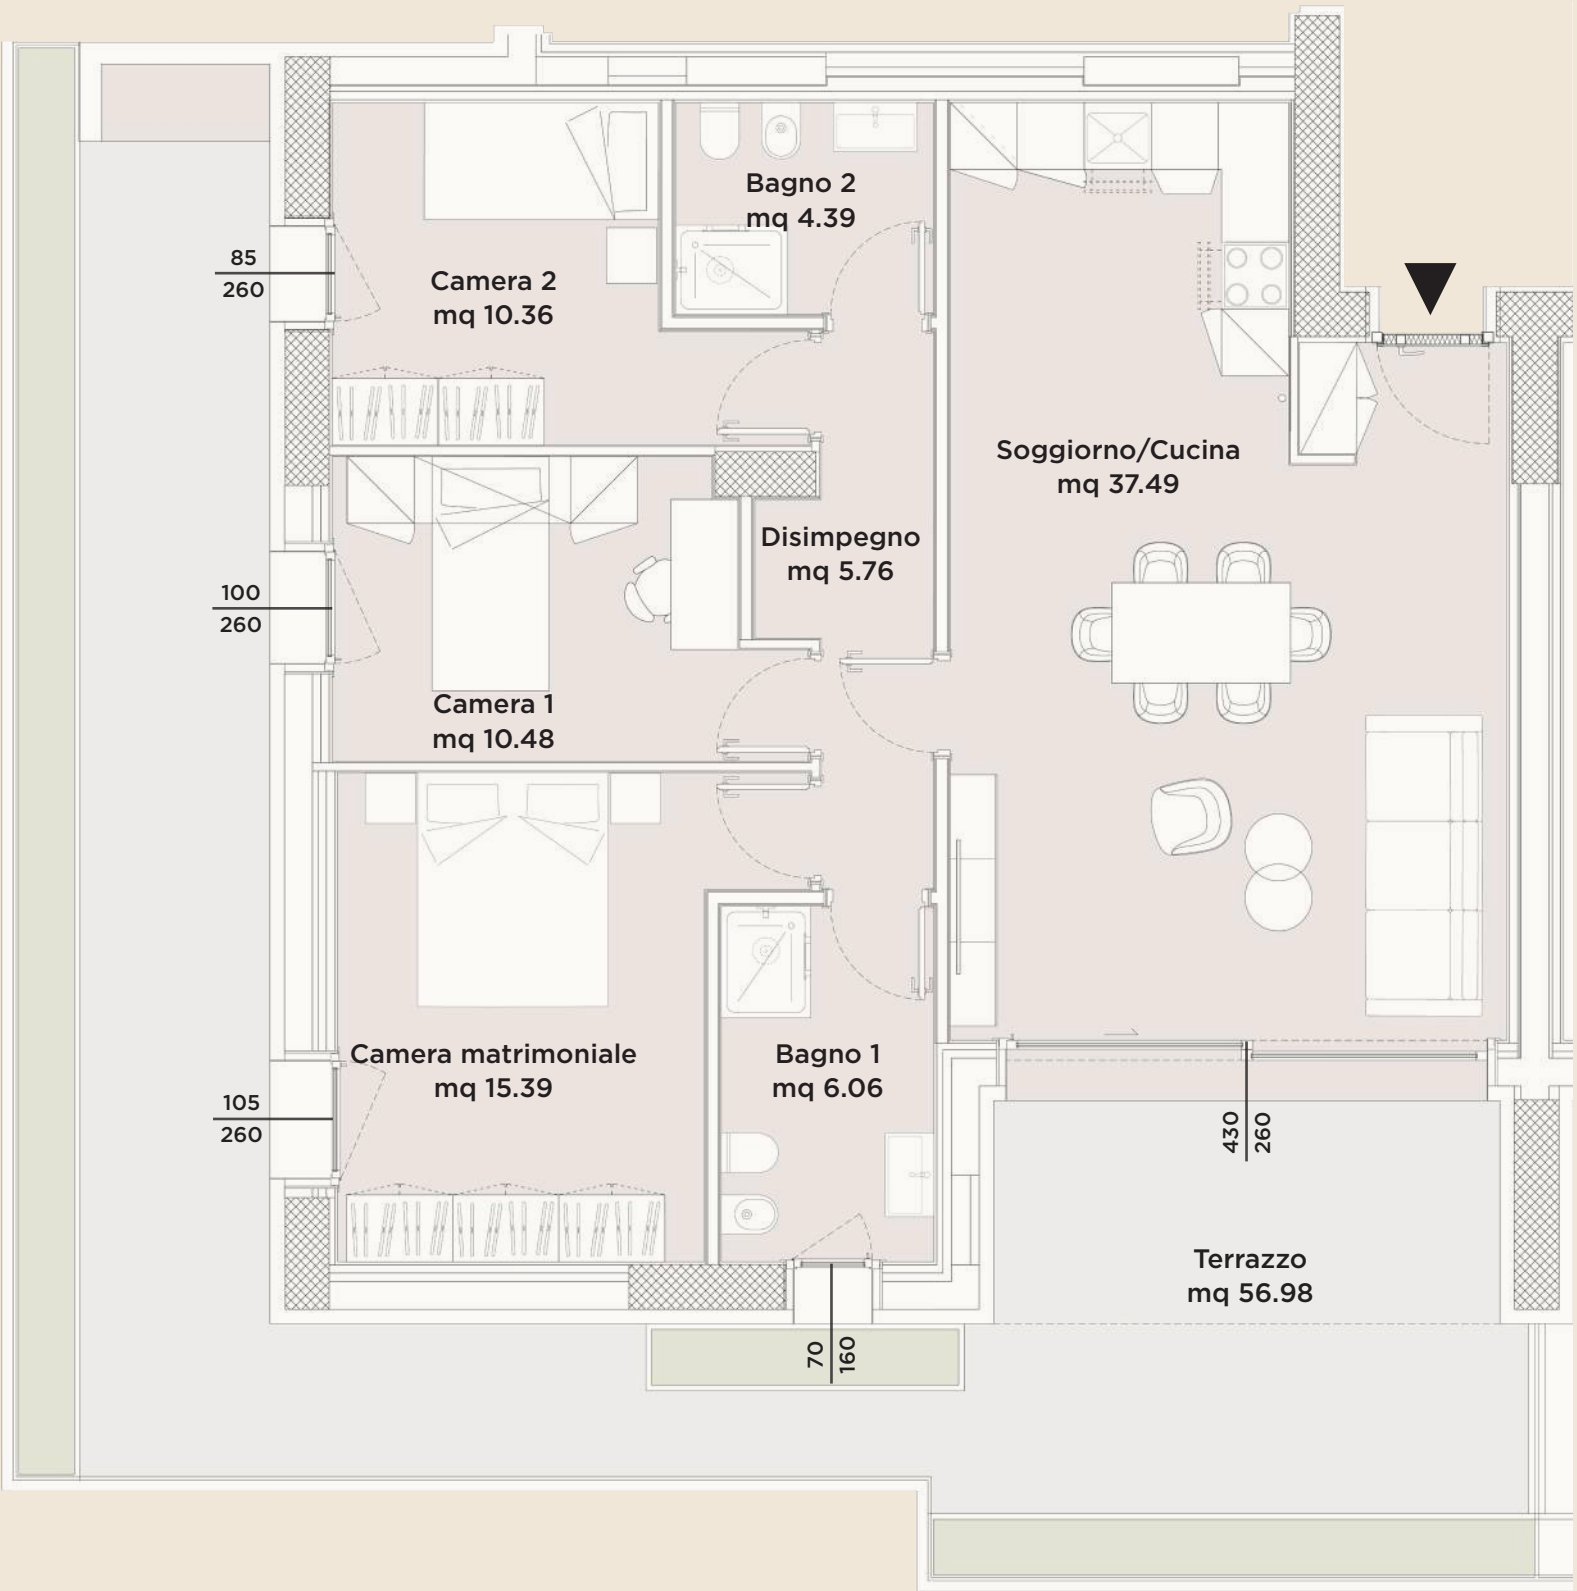




Gli elaborati di progetto sono aggiornati a Giugno 2026 e potranno subire delle variazioni. Le immagini e gli schemi planimetrici sono indicativi e non rappresentano vincolo contrattuale. Le indicazioni relative alle metrature degli scoperti privati, potrebbero essere state leggermente sottostimate o sovrastimate.

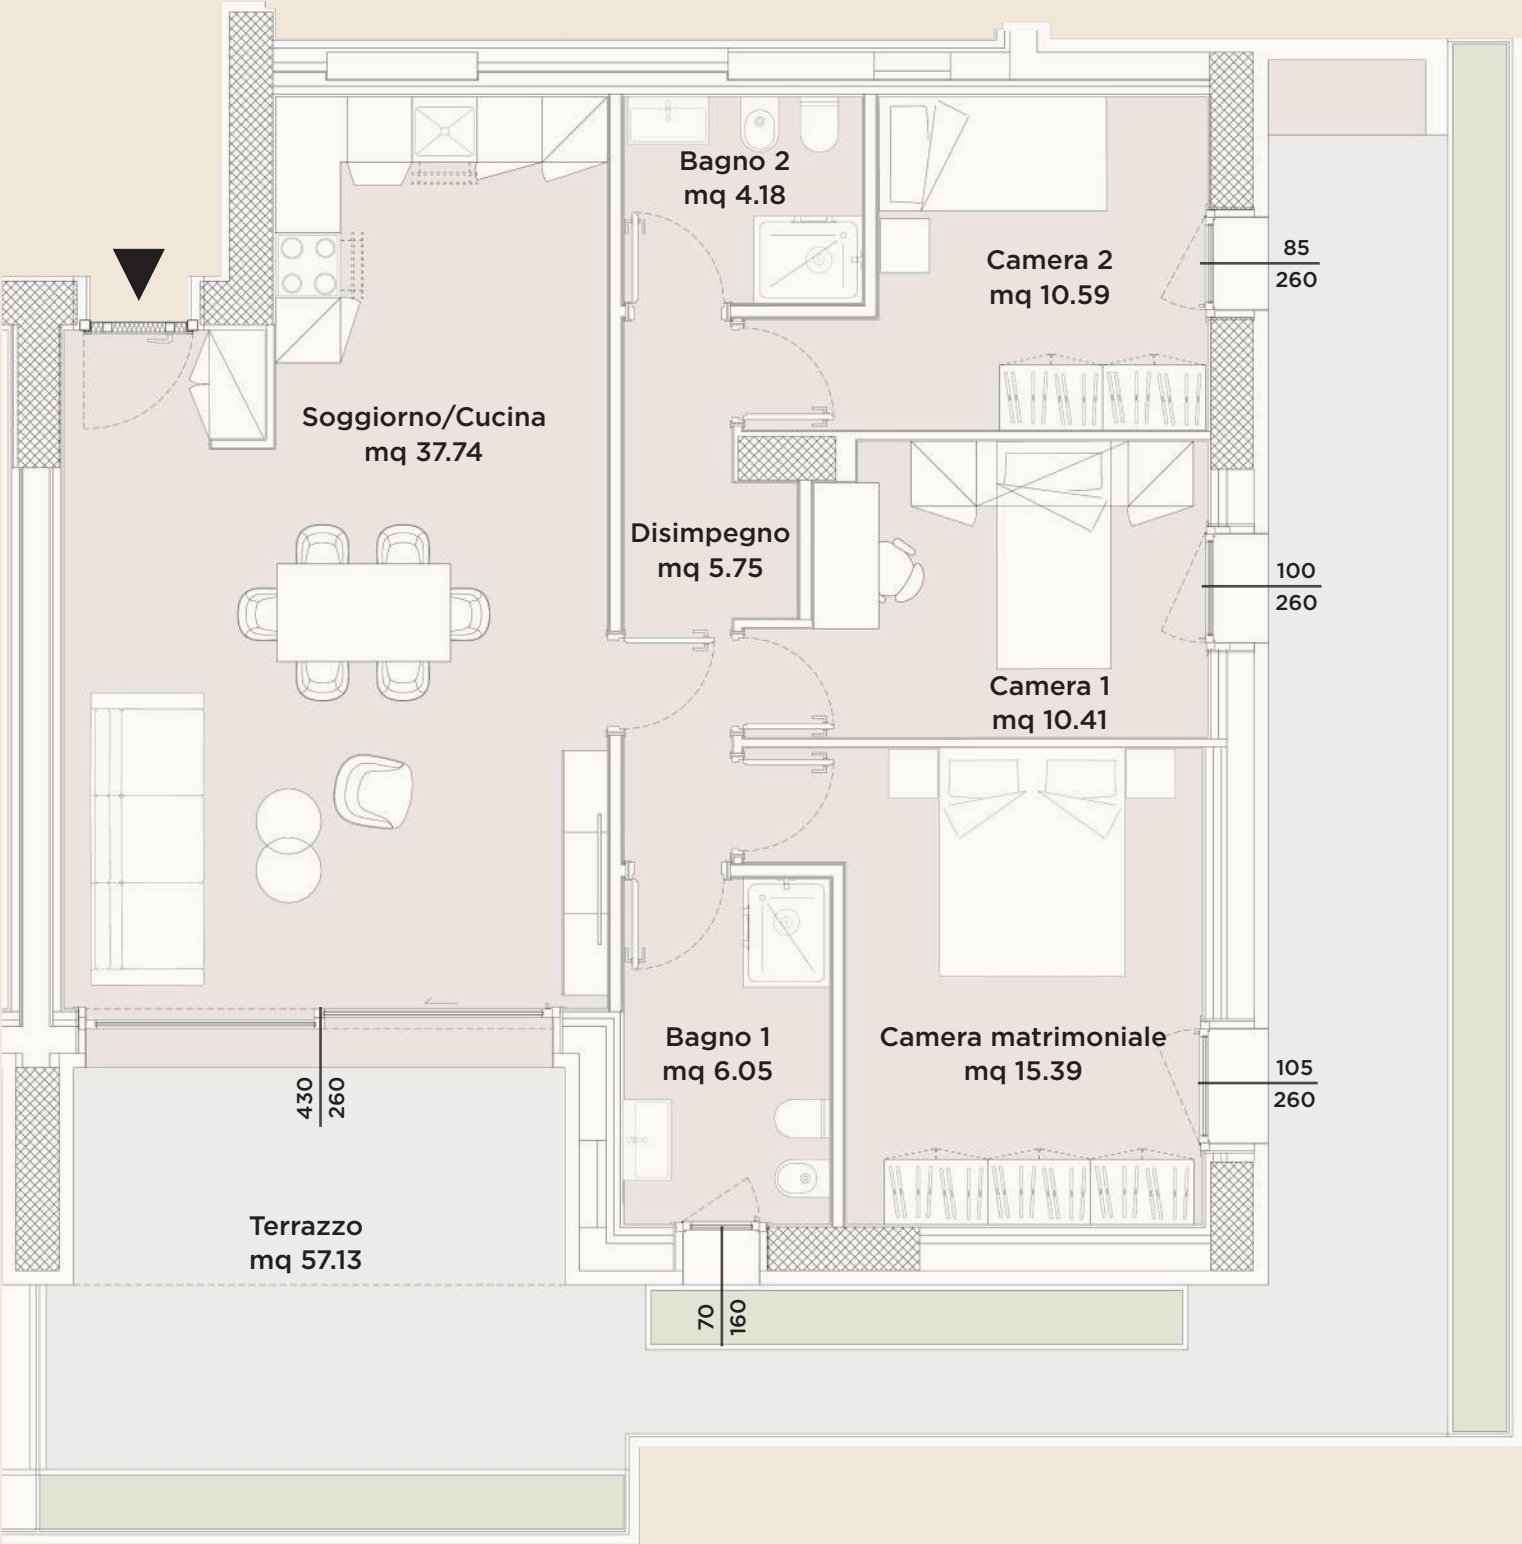




Gli elaborati di progetto sono aggiornati a Giugno 2026 e potranno subire delle variazioni. Le immagini e gli schemi planimetrici sono indicativi e non rappresentano vincolo contrattuale. Le indicazioni relative alle metrature degli scoperti privati, potrebbero essere state leggermente sottostimate o sovrastimate.

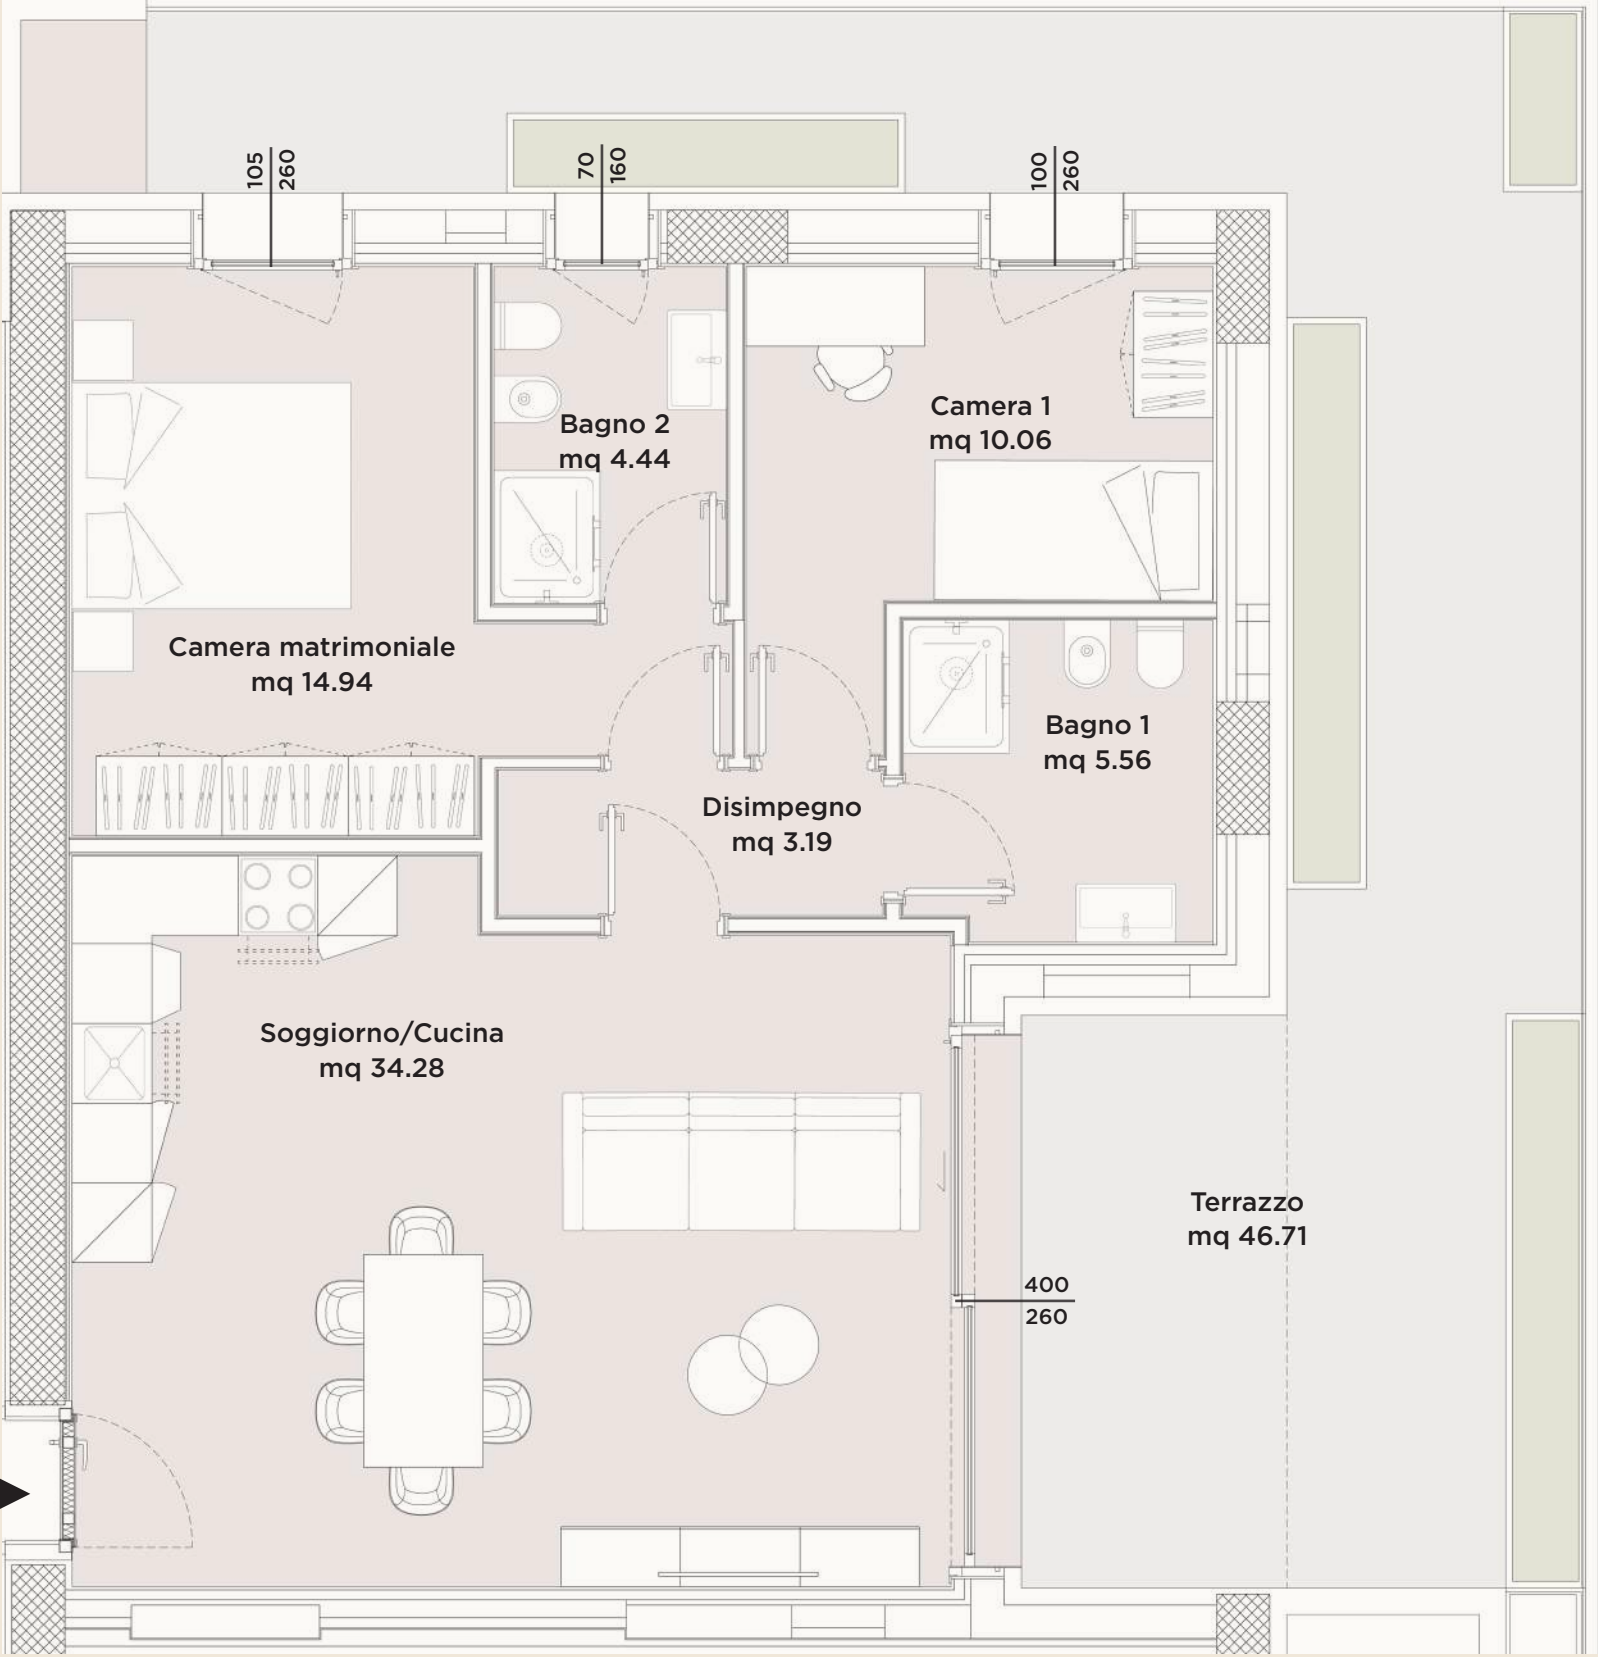




Gli elaborati di progetto sono aggiornati a Giugno 2026 e potranno subire delle variazioni. Le immagini e gli schemi planimetrici sono indicativi e non rappresentano vincolo contrattuale. Le indicazioni relative alle metrature degli scoperti privati, potrebbero essere state leggermente sottostimate o sovrastimate.

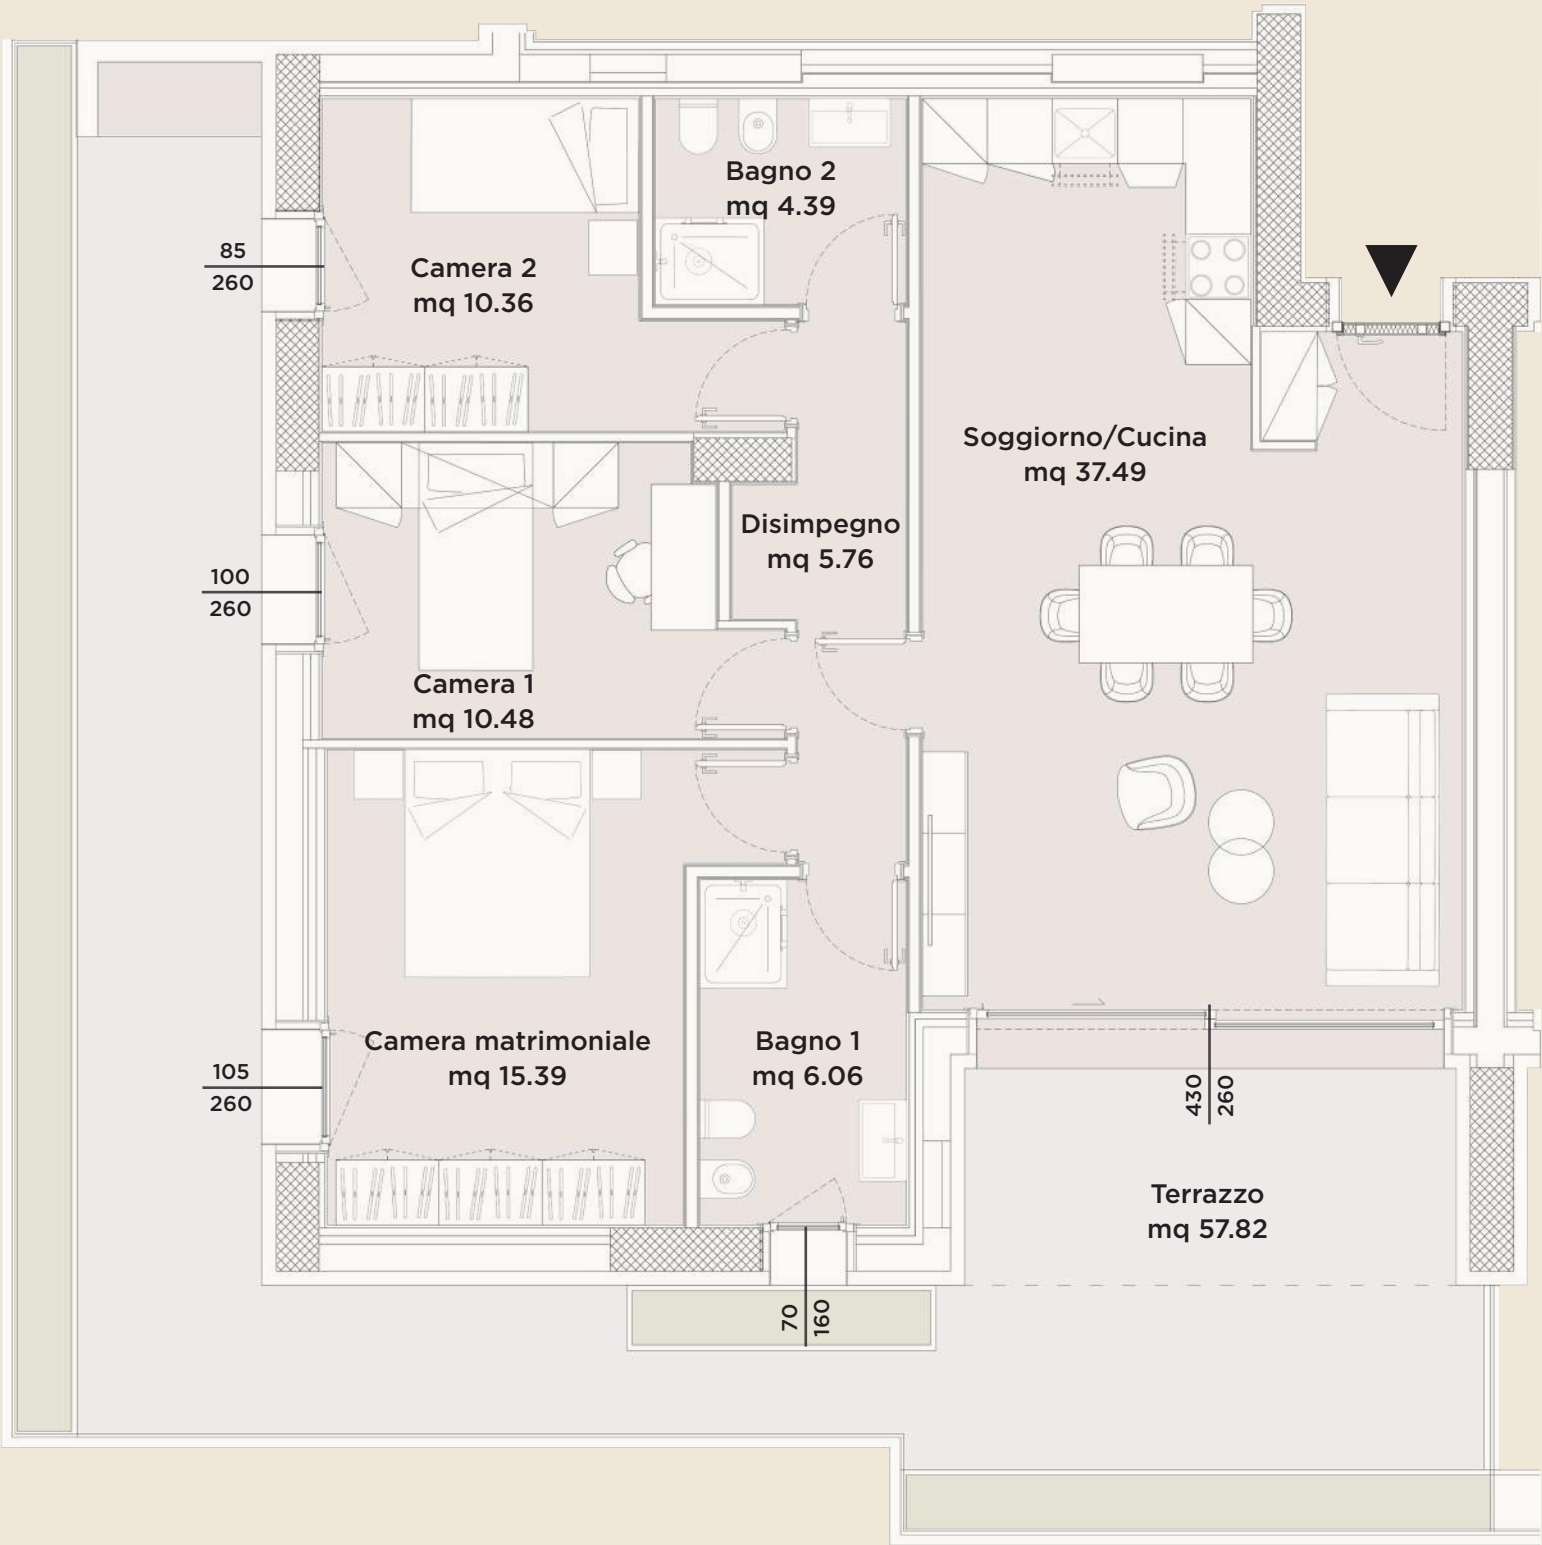




Gli elaborati di progetto sono aggiornati a Giugno 2026 e potranno subire delle variazioni. Le immagini e gli schemi planimetrici sono indicativi e non rappresentano vincolo contrattuale. Le indicazioni relative alle metrature degli scoperti privati, potrebbero essere state leggermente sottostimate o sovrastimate.

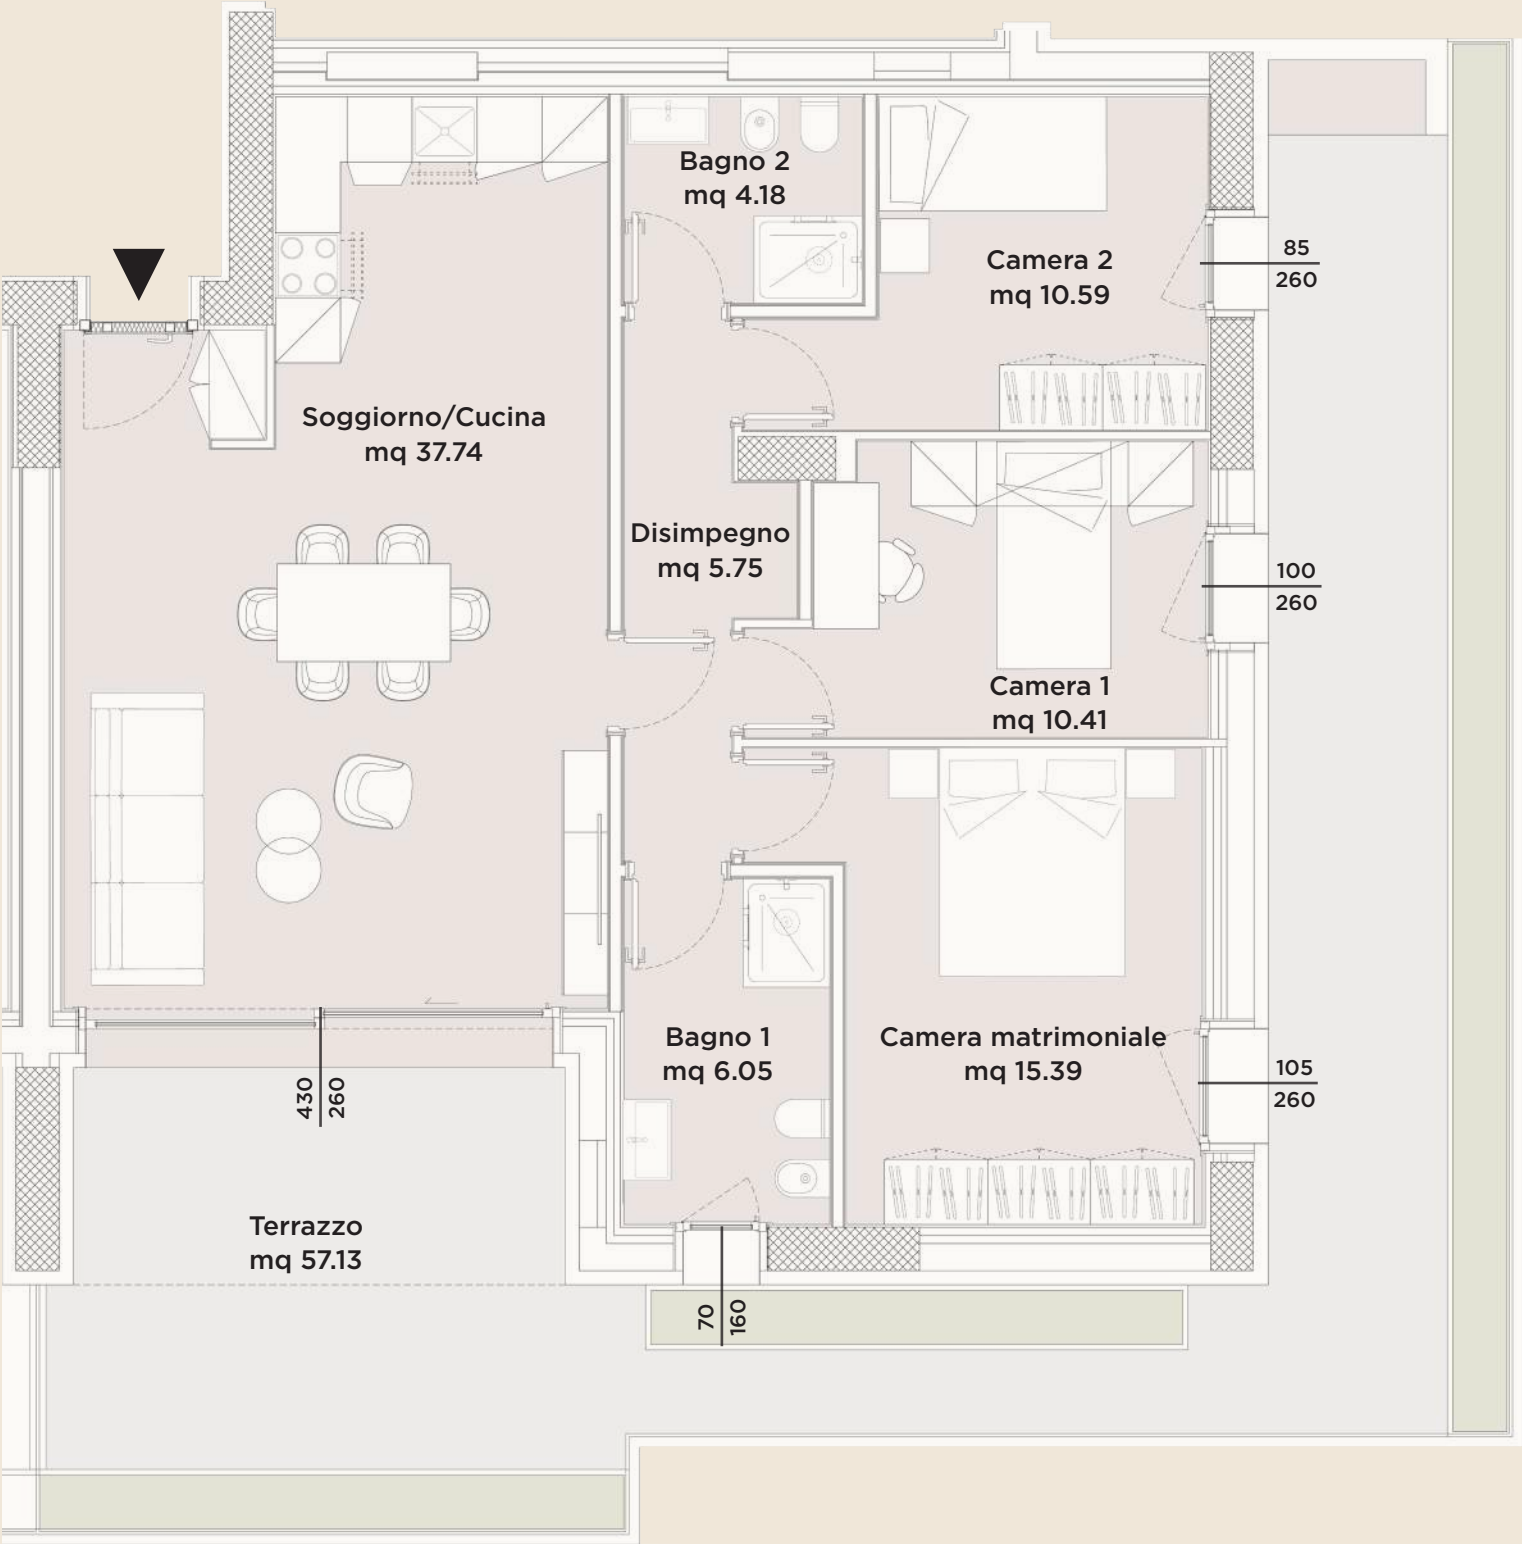




Gli elaborati di progetto sono aggiornati a Giugno 2026 e potranno subire delle variazioni. Le immagini e gli schemi planimetrici sono indicativi e non rappresentano vincolo contrattuale. Le indicazioni relative alle metrature degli scoperti privati, potrebbero essere state leggermente sottostimate o sovrastimate.

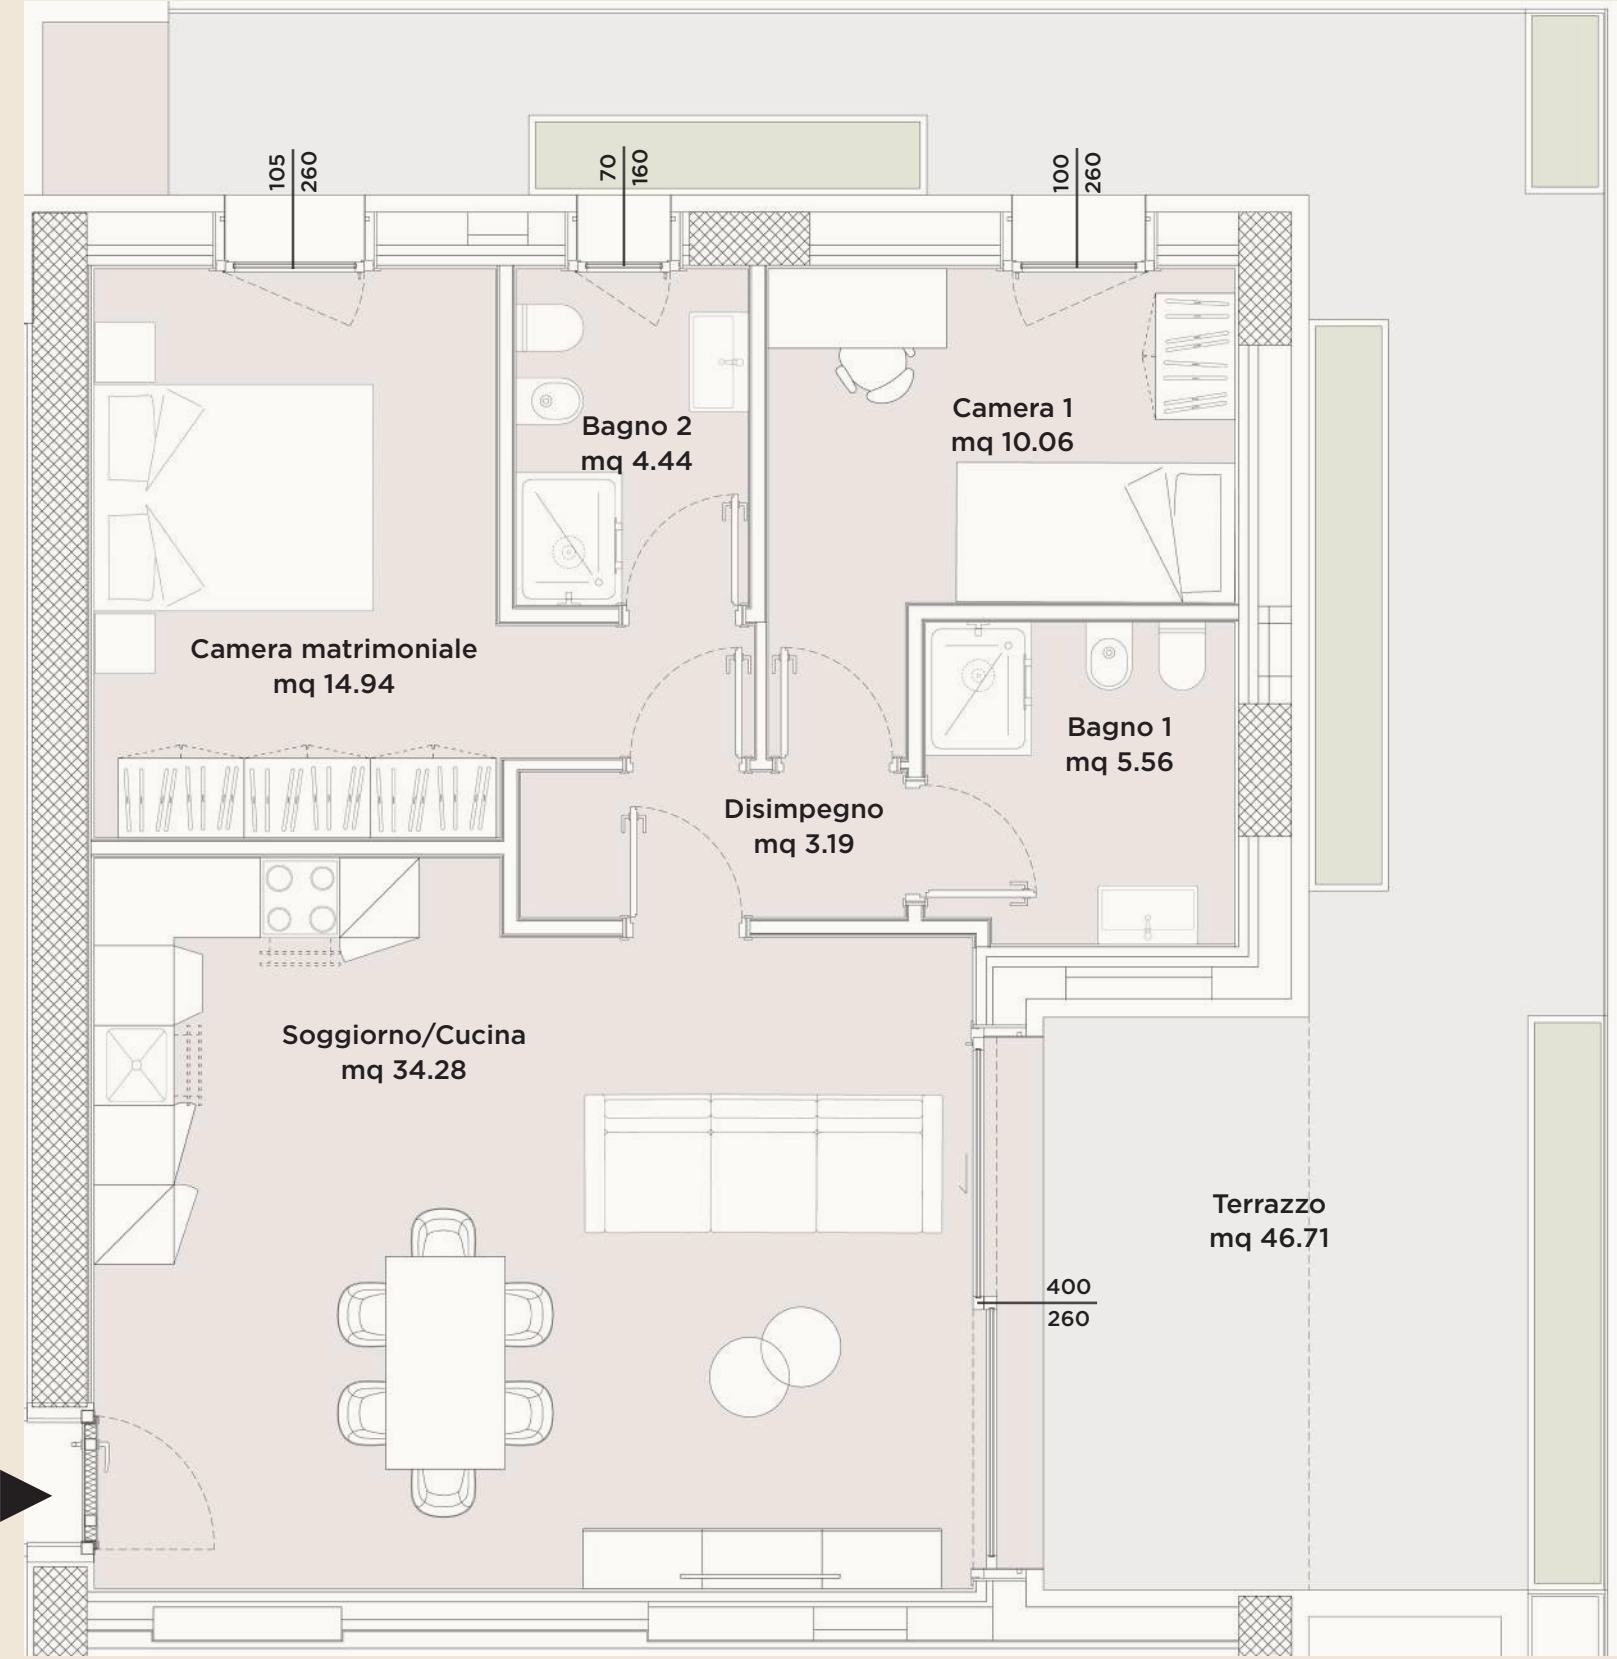




Gli elaborati di progetto sono aggiornati a Giugno 2026 e potranno subire delle variazioni. Le immagini e gli schemi planimetrici sono indicativi e non rappresentano vincolo contrattuale. Le indicazioni relative alle metrature degli scoperti privati, potrebbero essere state leggermente sottostimate o sovrastimate.

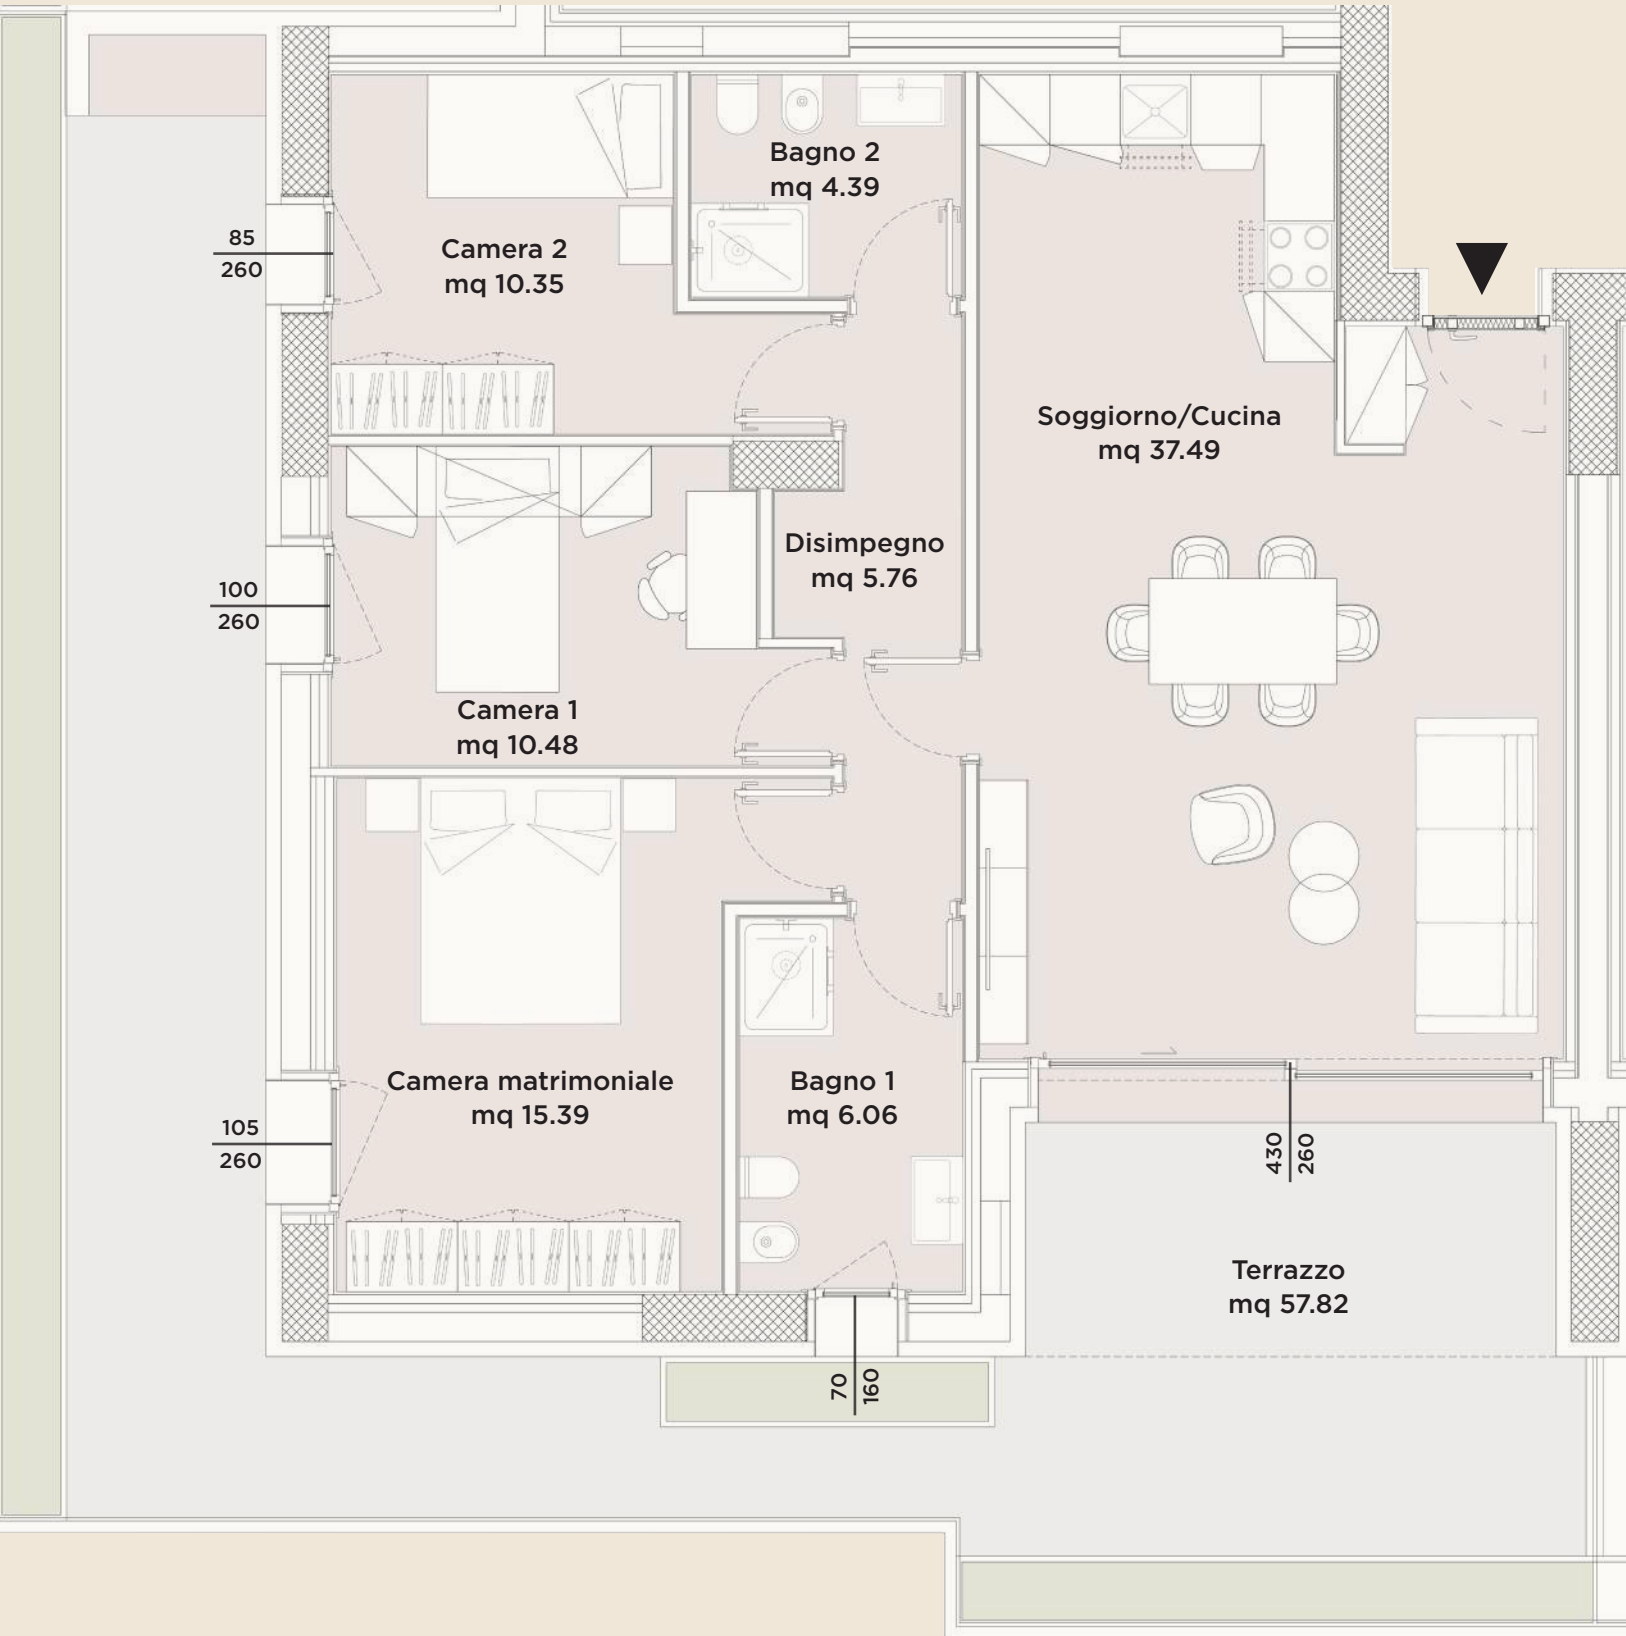




Gli elaborati di progetto sono aggiornati a Giugno 2026 e potranno subire delle variazioni. Le immagini e gli schemi planimetrici sono indicativi e non rappresentano vincolo contrattuale. Le indicazioni relative alle metrature degli scoperti privati, potrebbero essere state leggermente sottostimate o sovrastimate.

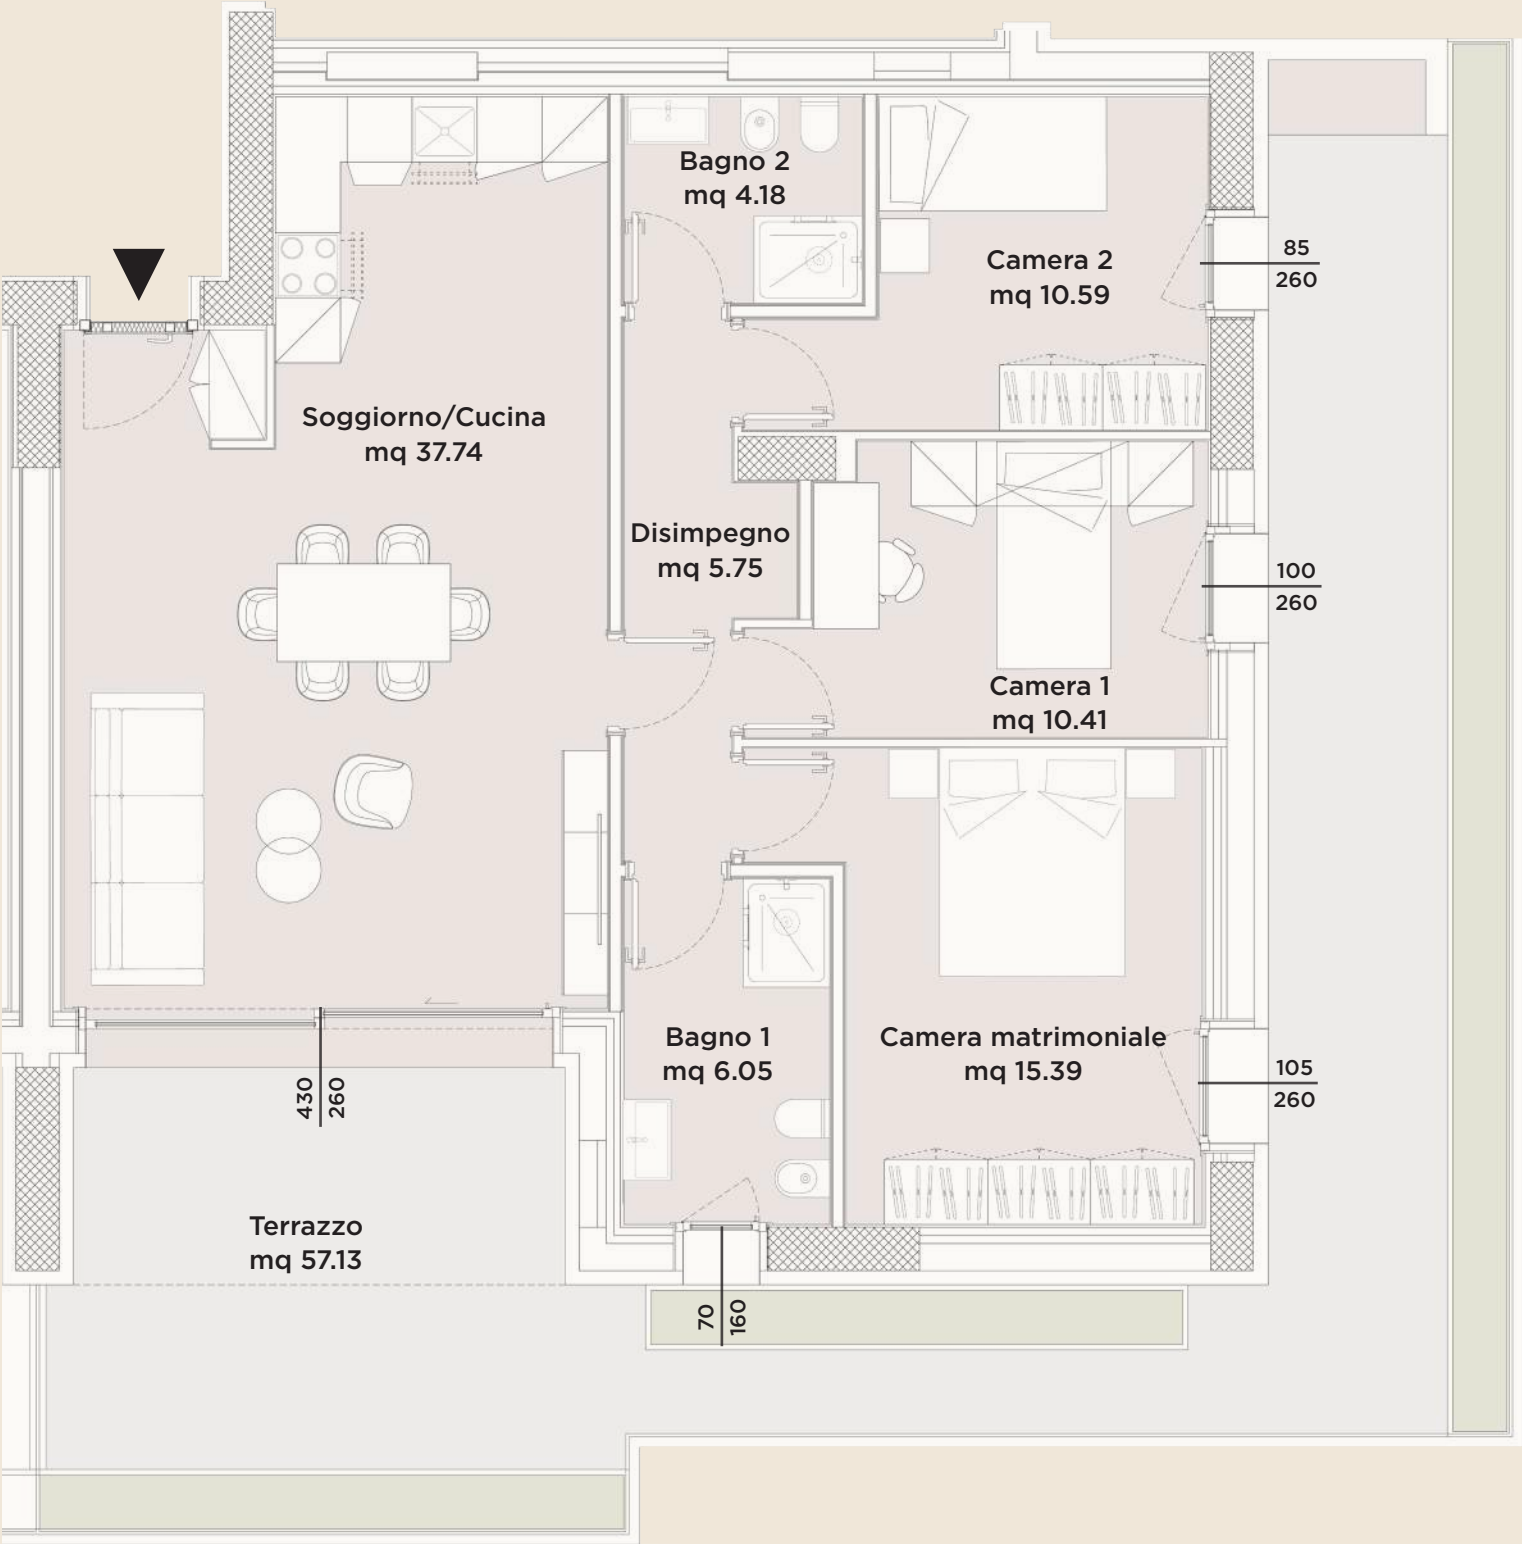




Gli elaborati di progetto sono aggiornati a Giugno 2026 e potranno subire delle variazioni. Le immagini e gli schemi planimetrici sono indicativi e non rappresentano vincolo contrattuale. Le indicazioni relative alle metrature degli scoperti privati, potrebbero essere state leggermente sottostimate o sovrastimate.

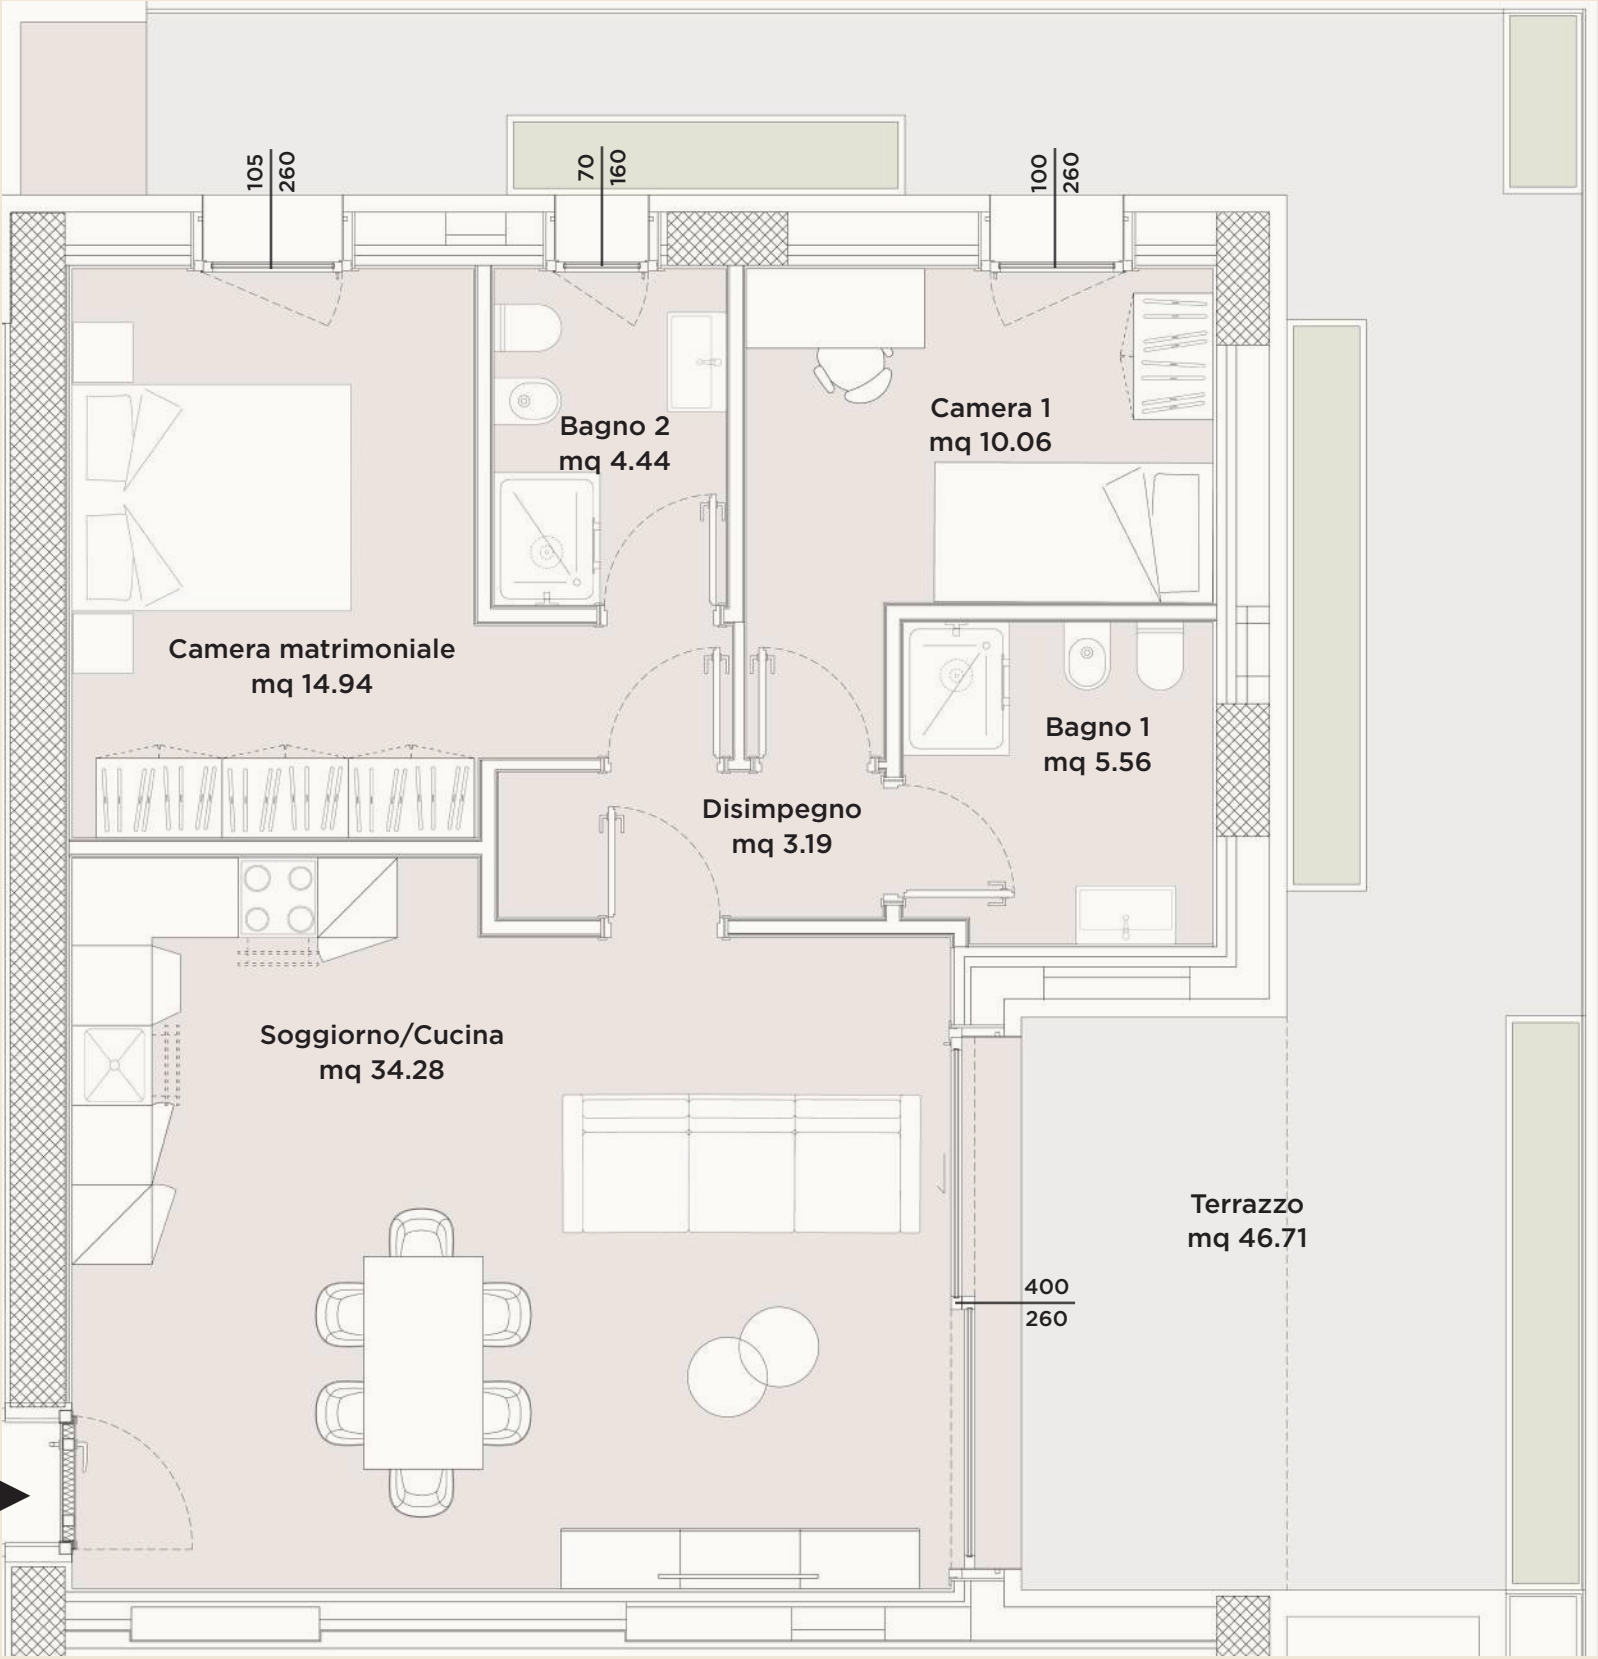




Gli elaborati di progetto sono aggiornati a Giugno 2026 e potranno subire delle variazioni. Le immagini e gli schemi planimetrici sono indicativi e non rappresentano vincolo contrattuale. Le indicazioni relative alle metrature degli scoperti privati, potrebbero essere state leggermente sottostimate o sovrastimate.

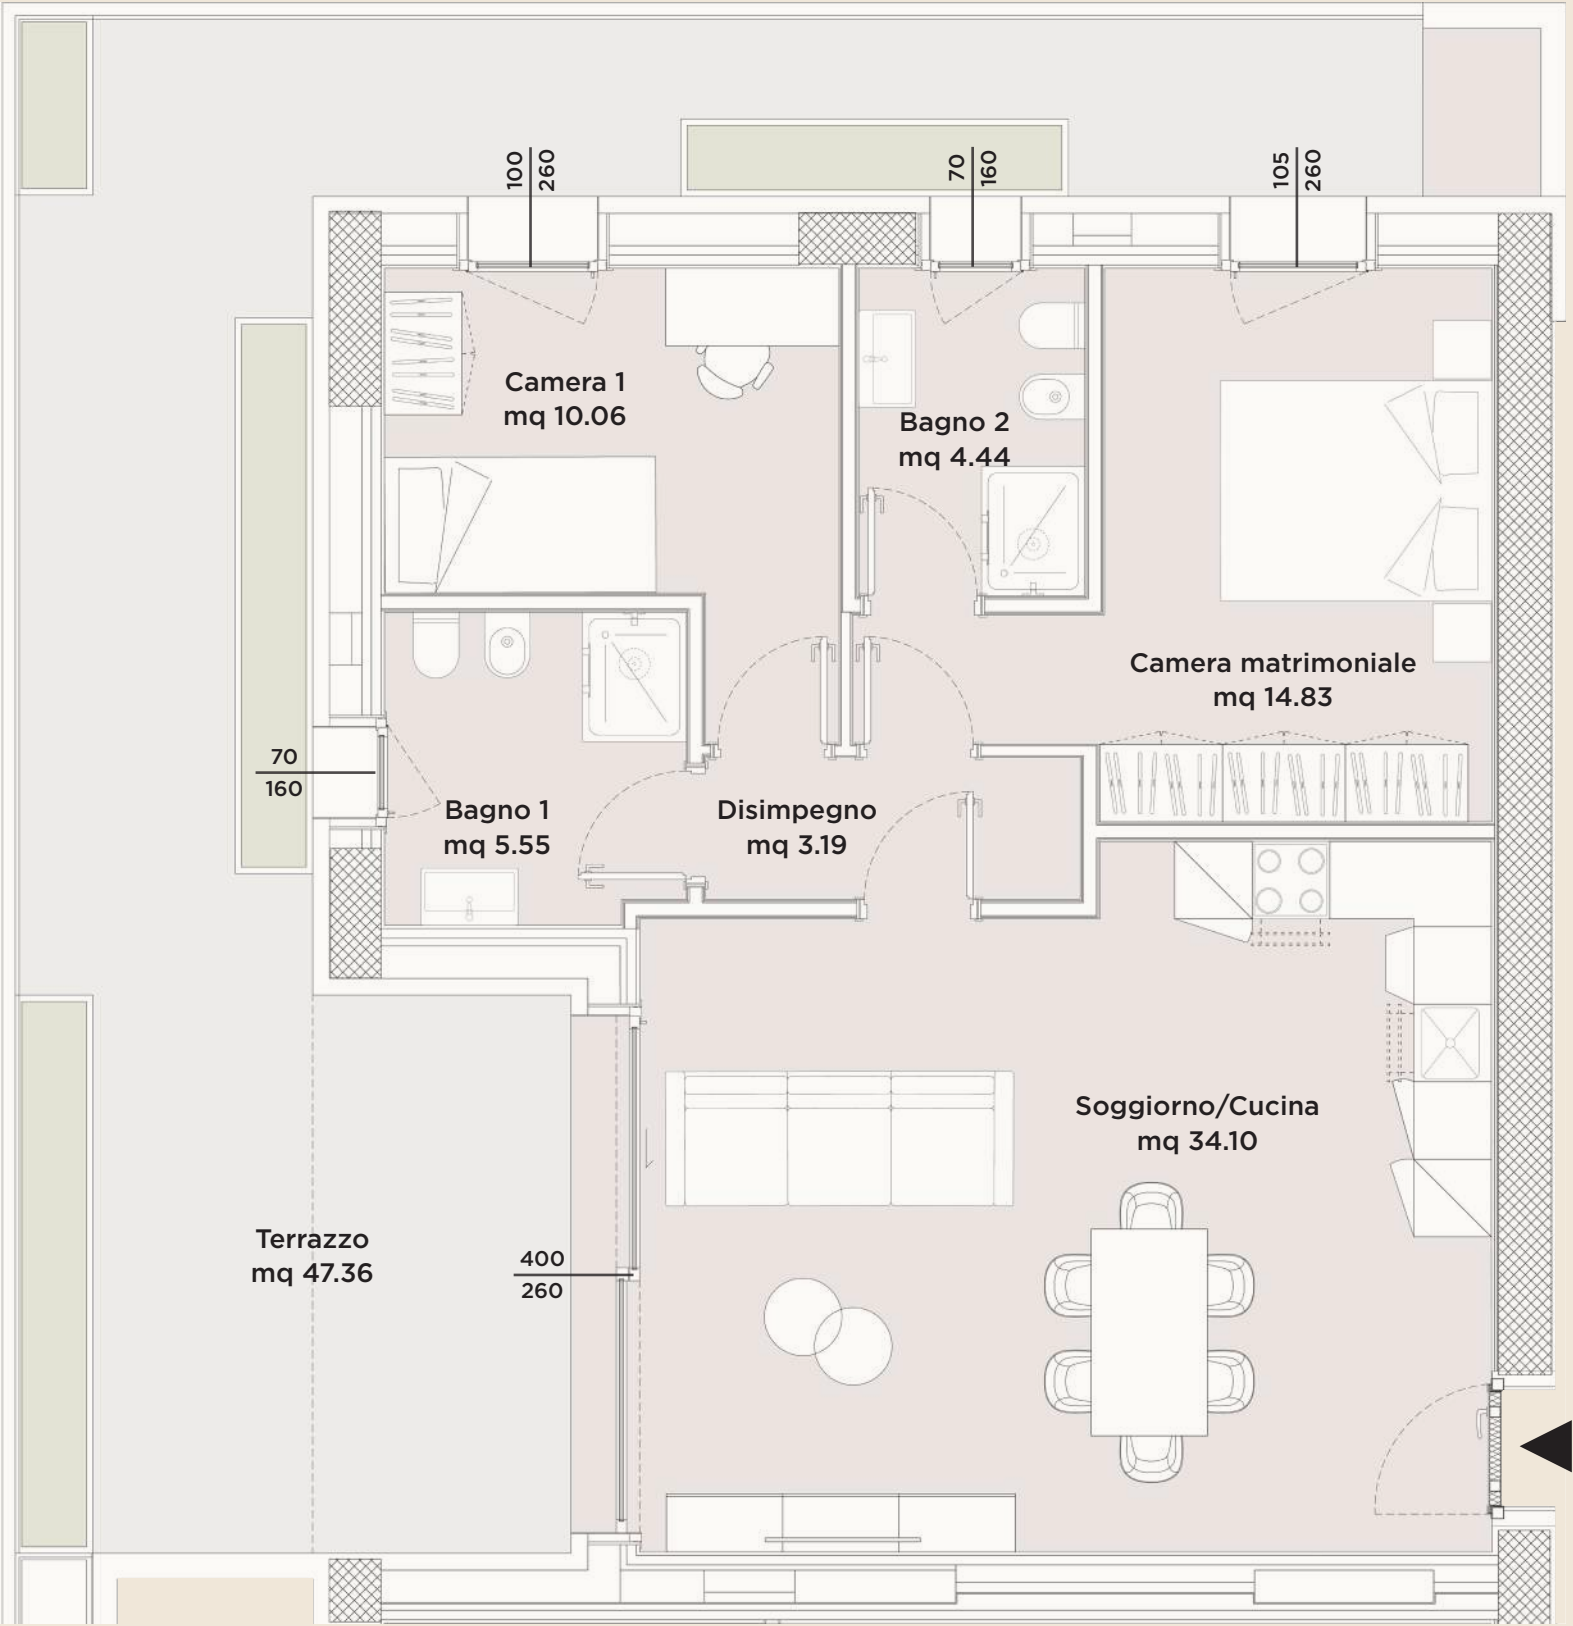




Gli elaborati di progetto sono aggiornati a Giugno 2026 e potranno subire delle variazioni. Le immagini e gli schemi planimetrici sono indicativi e non rappresentano vincolo contrattuale. Le indicazioni relative alle metrature degli scoperti privati, potrebbero essere state leggermente sottostimate o sovrastimate.

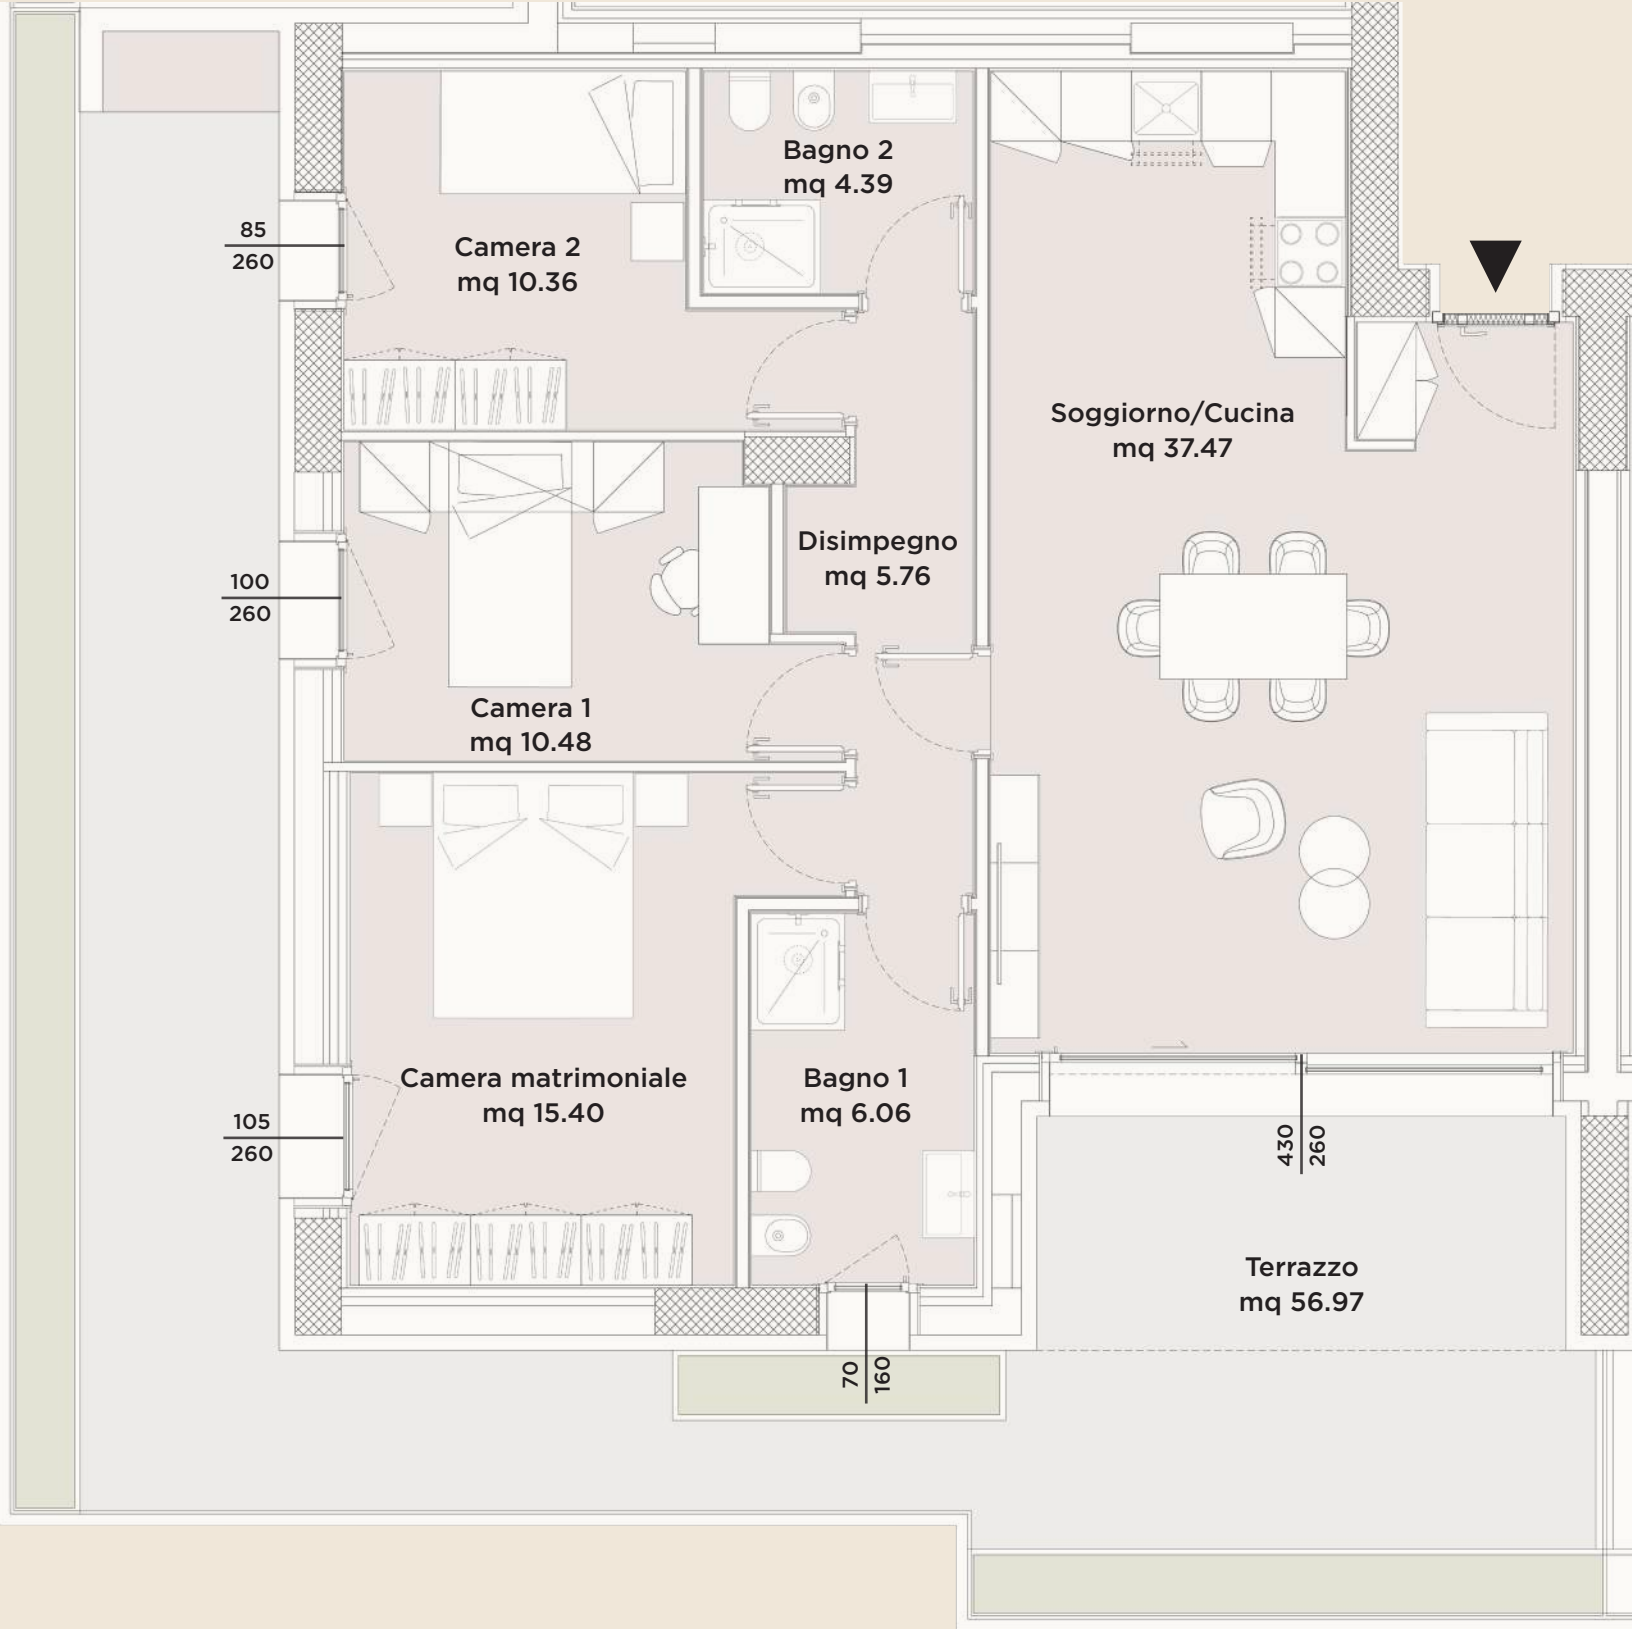



Gli elaborati di progetto sono aggiornati a Giugno 2026 e potranno subire delle variazioni. Le immagini e gli schemi planimetrici sono indicativi e non rappresentano vincolo contrattuale. Le indicazioni relative alle metrature degli scoperti privati, potrebbero essere state leggermente sottostimate o sovrastimate.

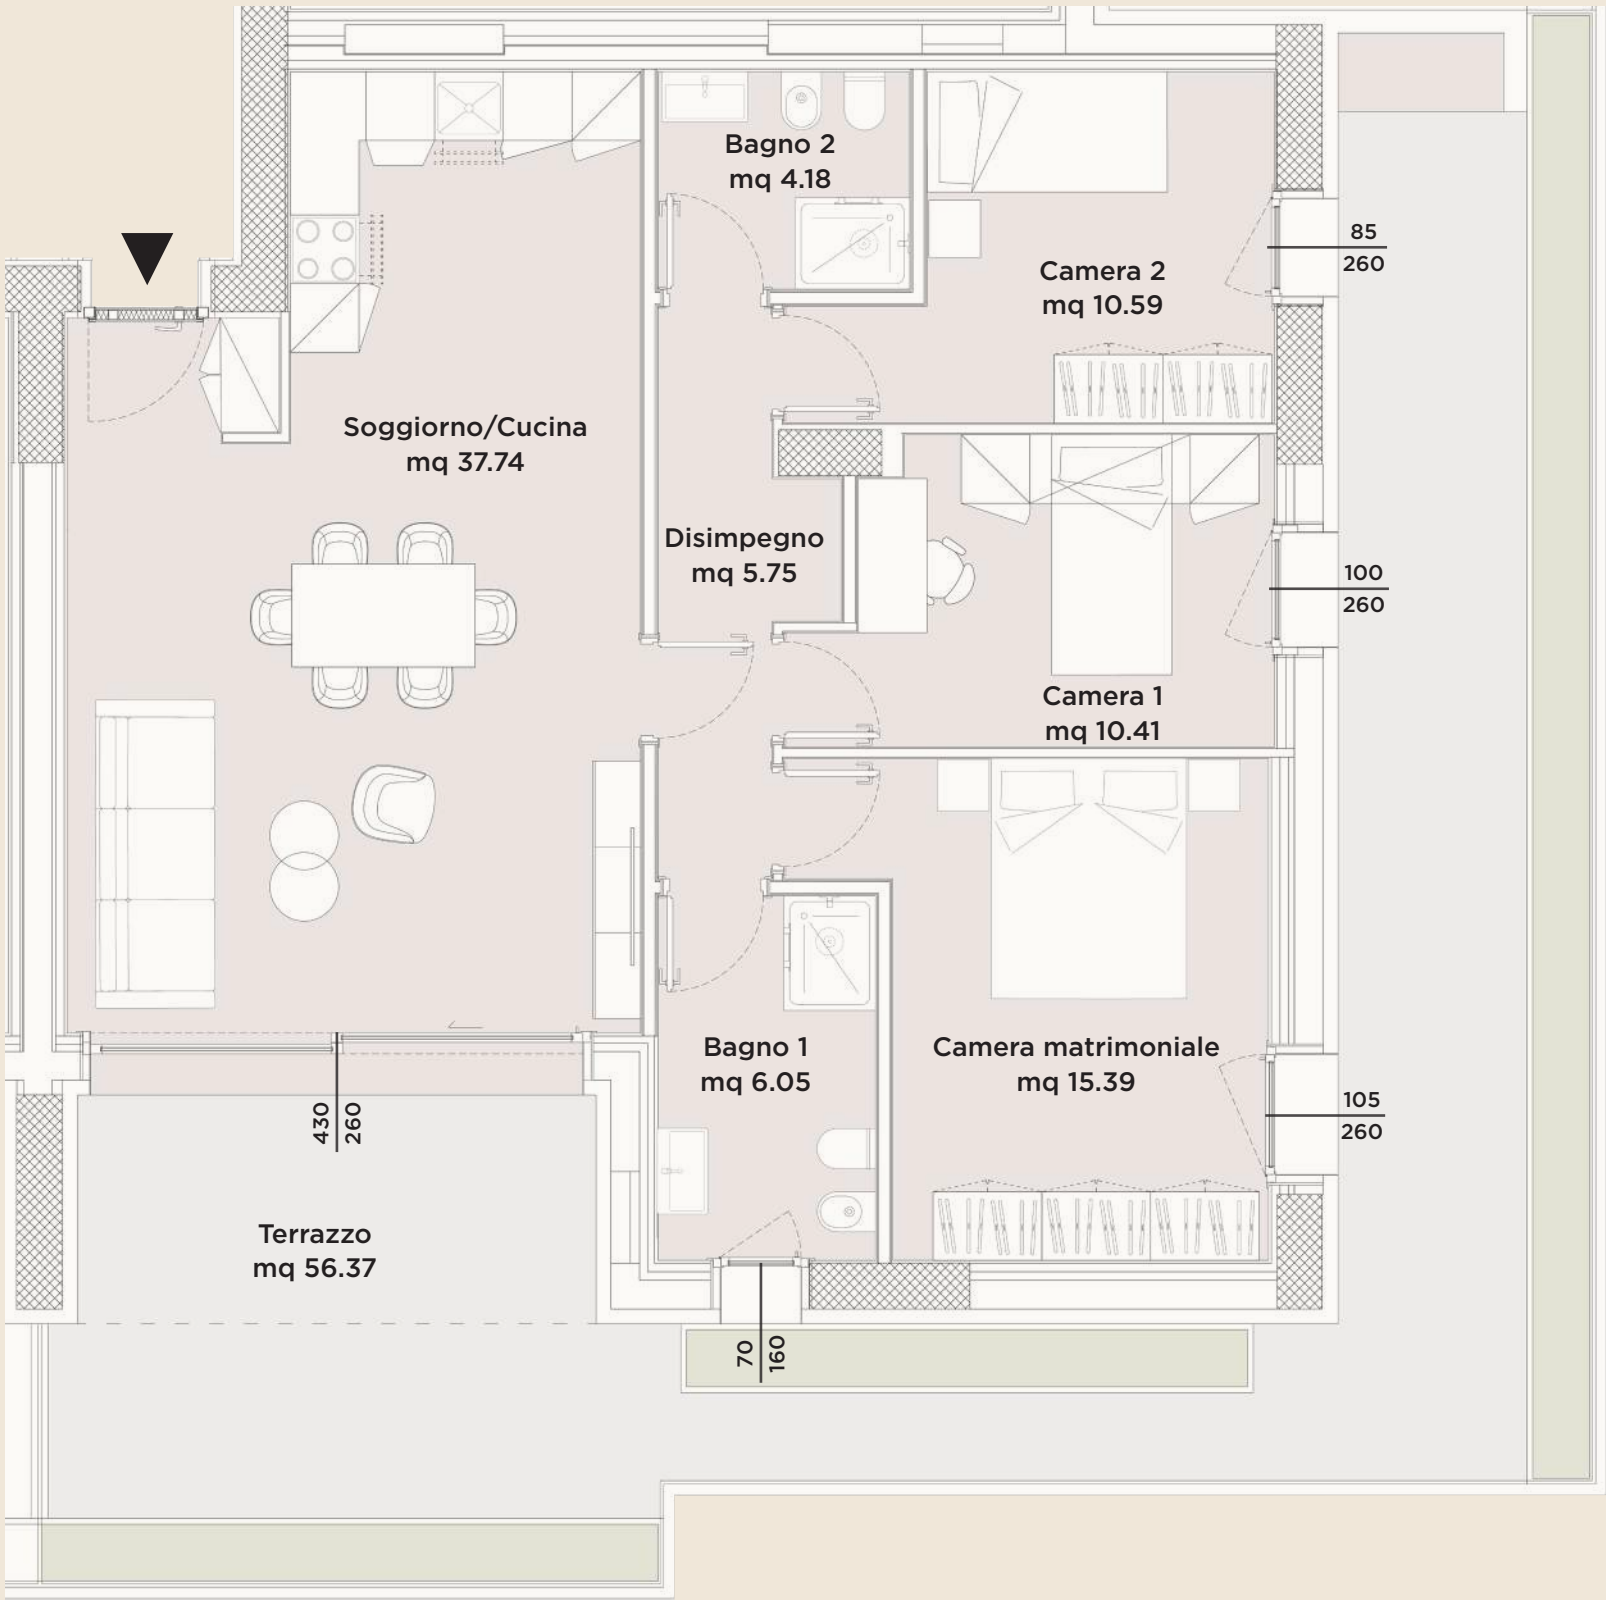


HARMONIA

VERONA

TORRE C




Gli elaborati di progetto sono aggiornati a Giugno 2026 e potranno subire delle variazioni. Le immagini e gli schemi planimetrici sono indicativi e non rappresentano vincolo contrattuale. Le indicazioni relative alle metrature degli scoperti privati, potrebbero essere state leggermente sottostimate o sovrastimate.

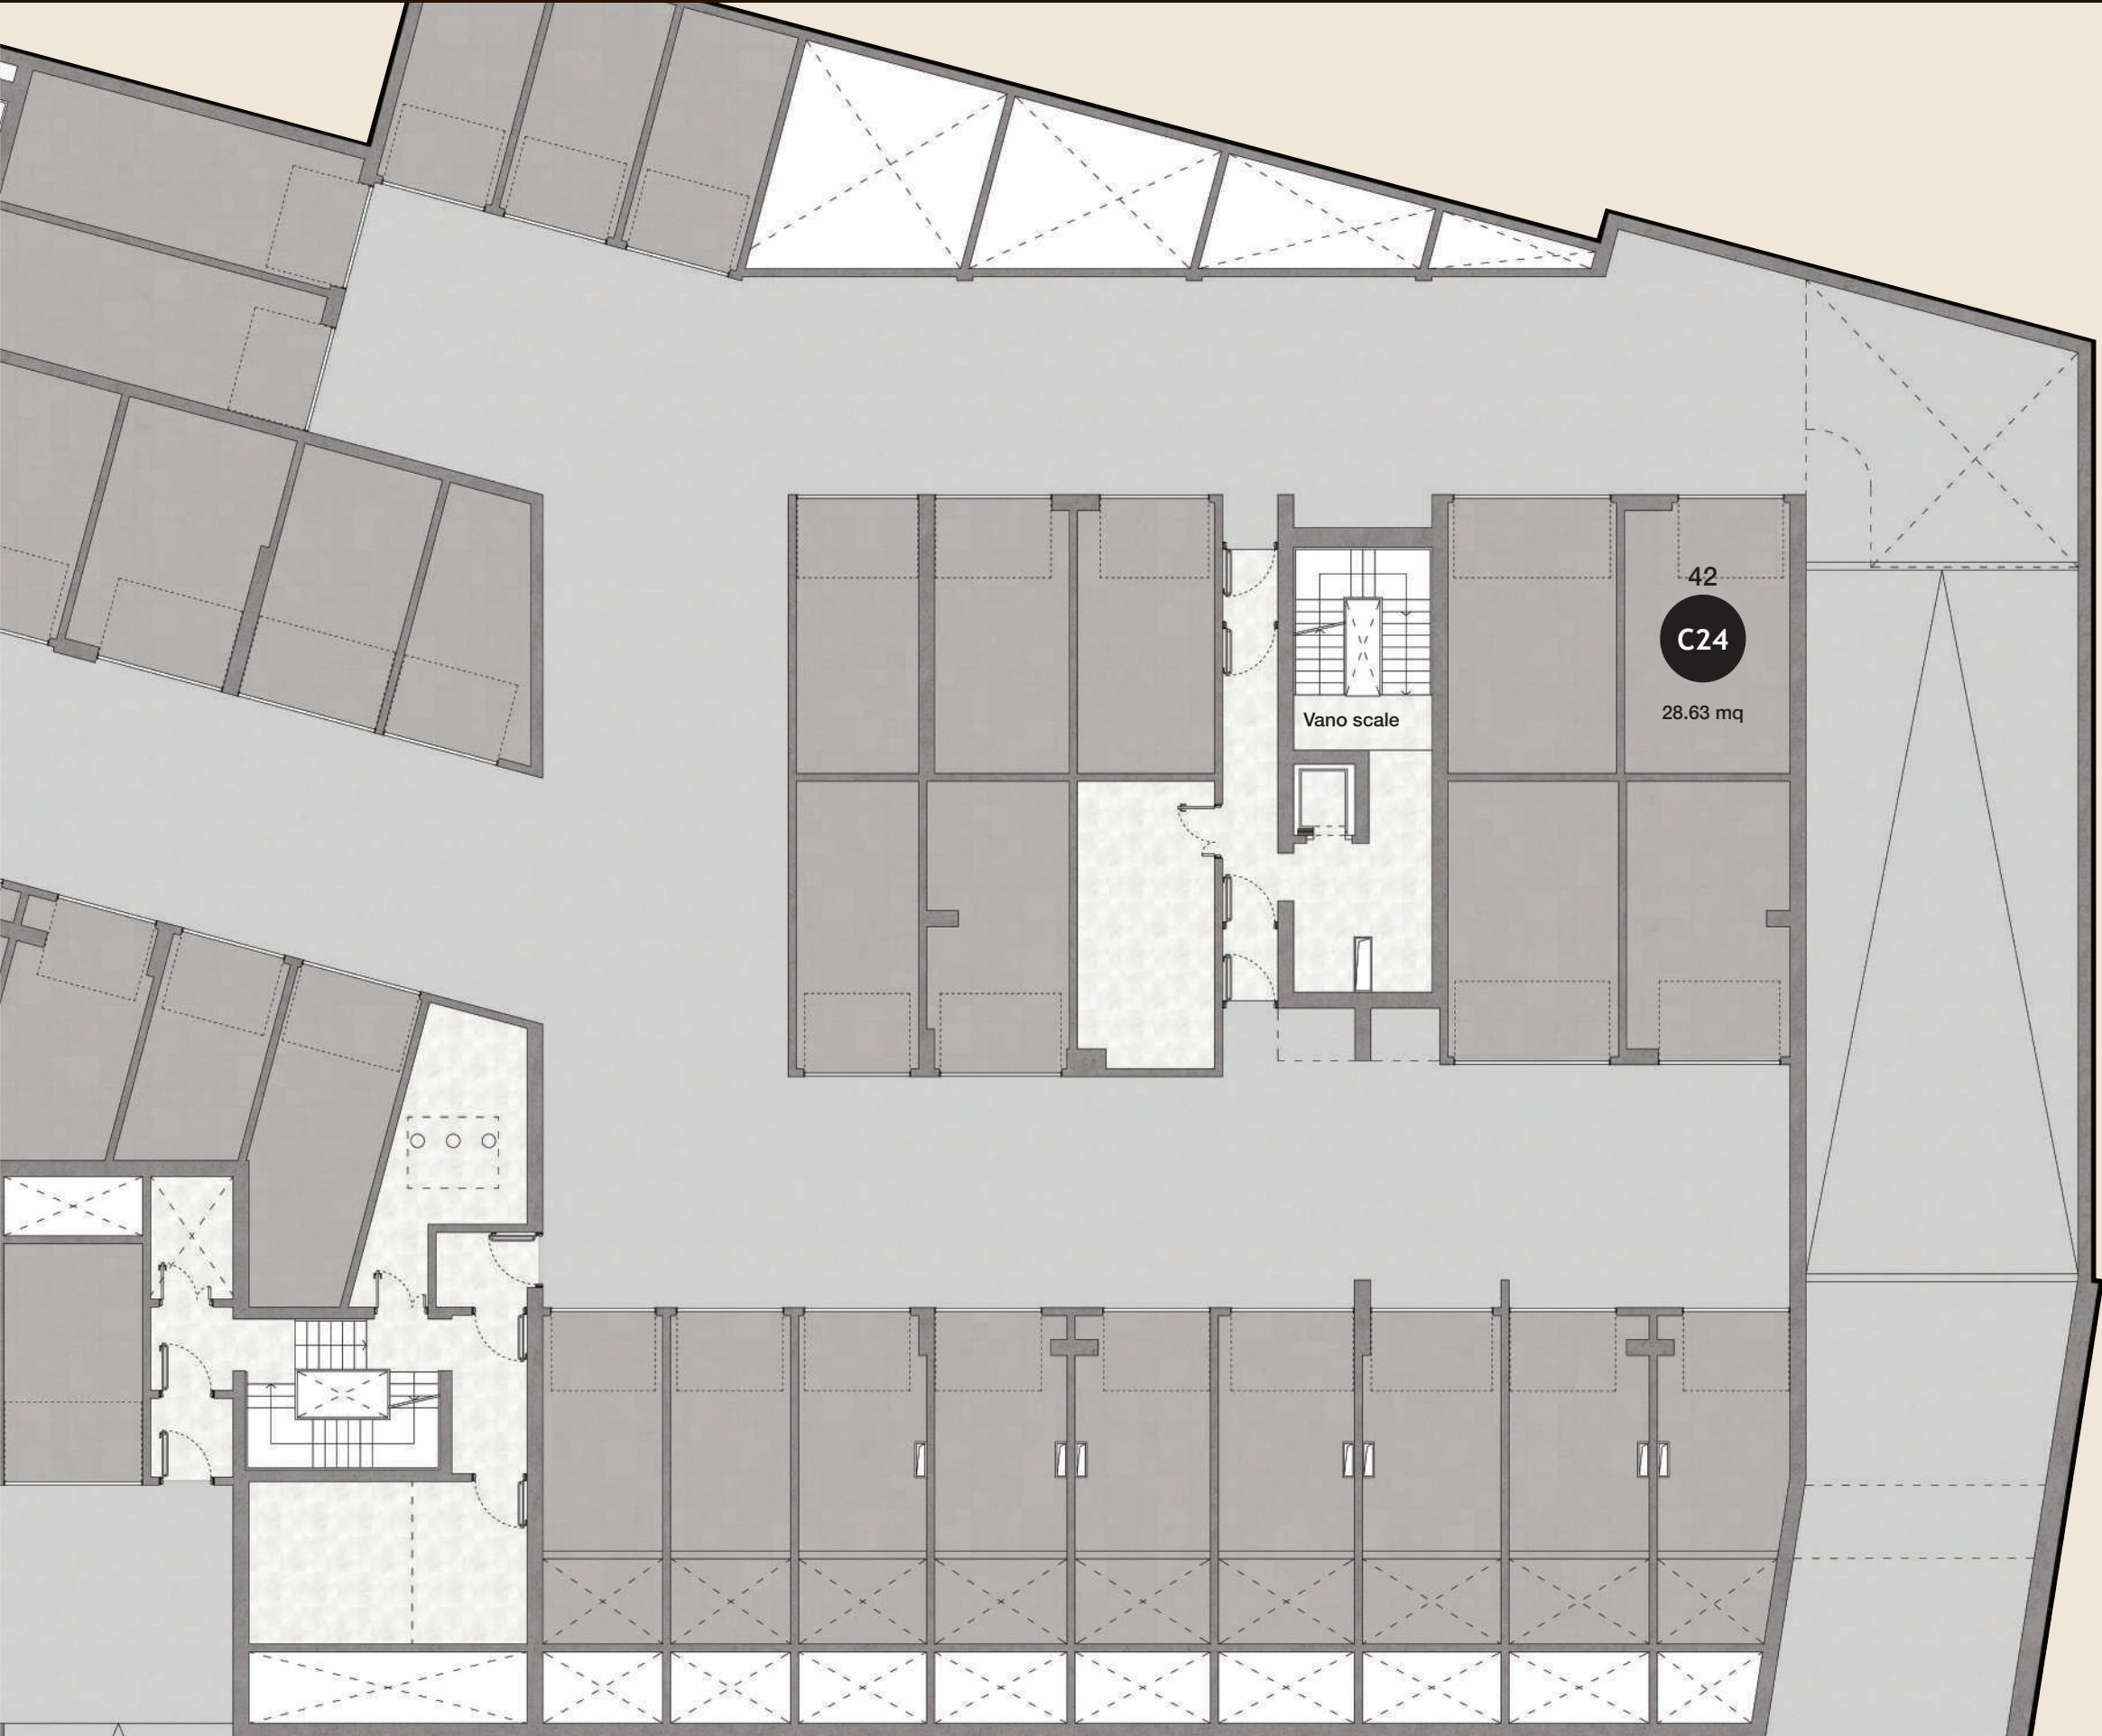




Gli elaborati di progetto sono aggiornati a Giugno 2026 e potranno subire delle variazioni. Le immagini e gli schemi planimetrici sono indicativi e non rappresentano vincolo contrattuale. Le indicazioni relative alle metrature degli scoperti privati, potrebbero essere state leggermente sottostimate o sovrastimate.

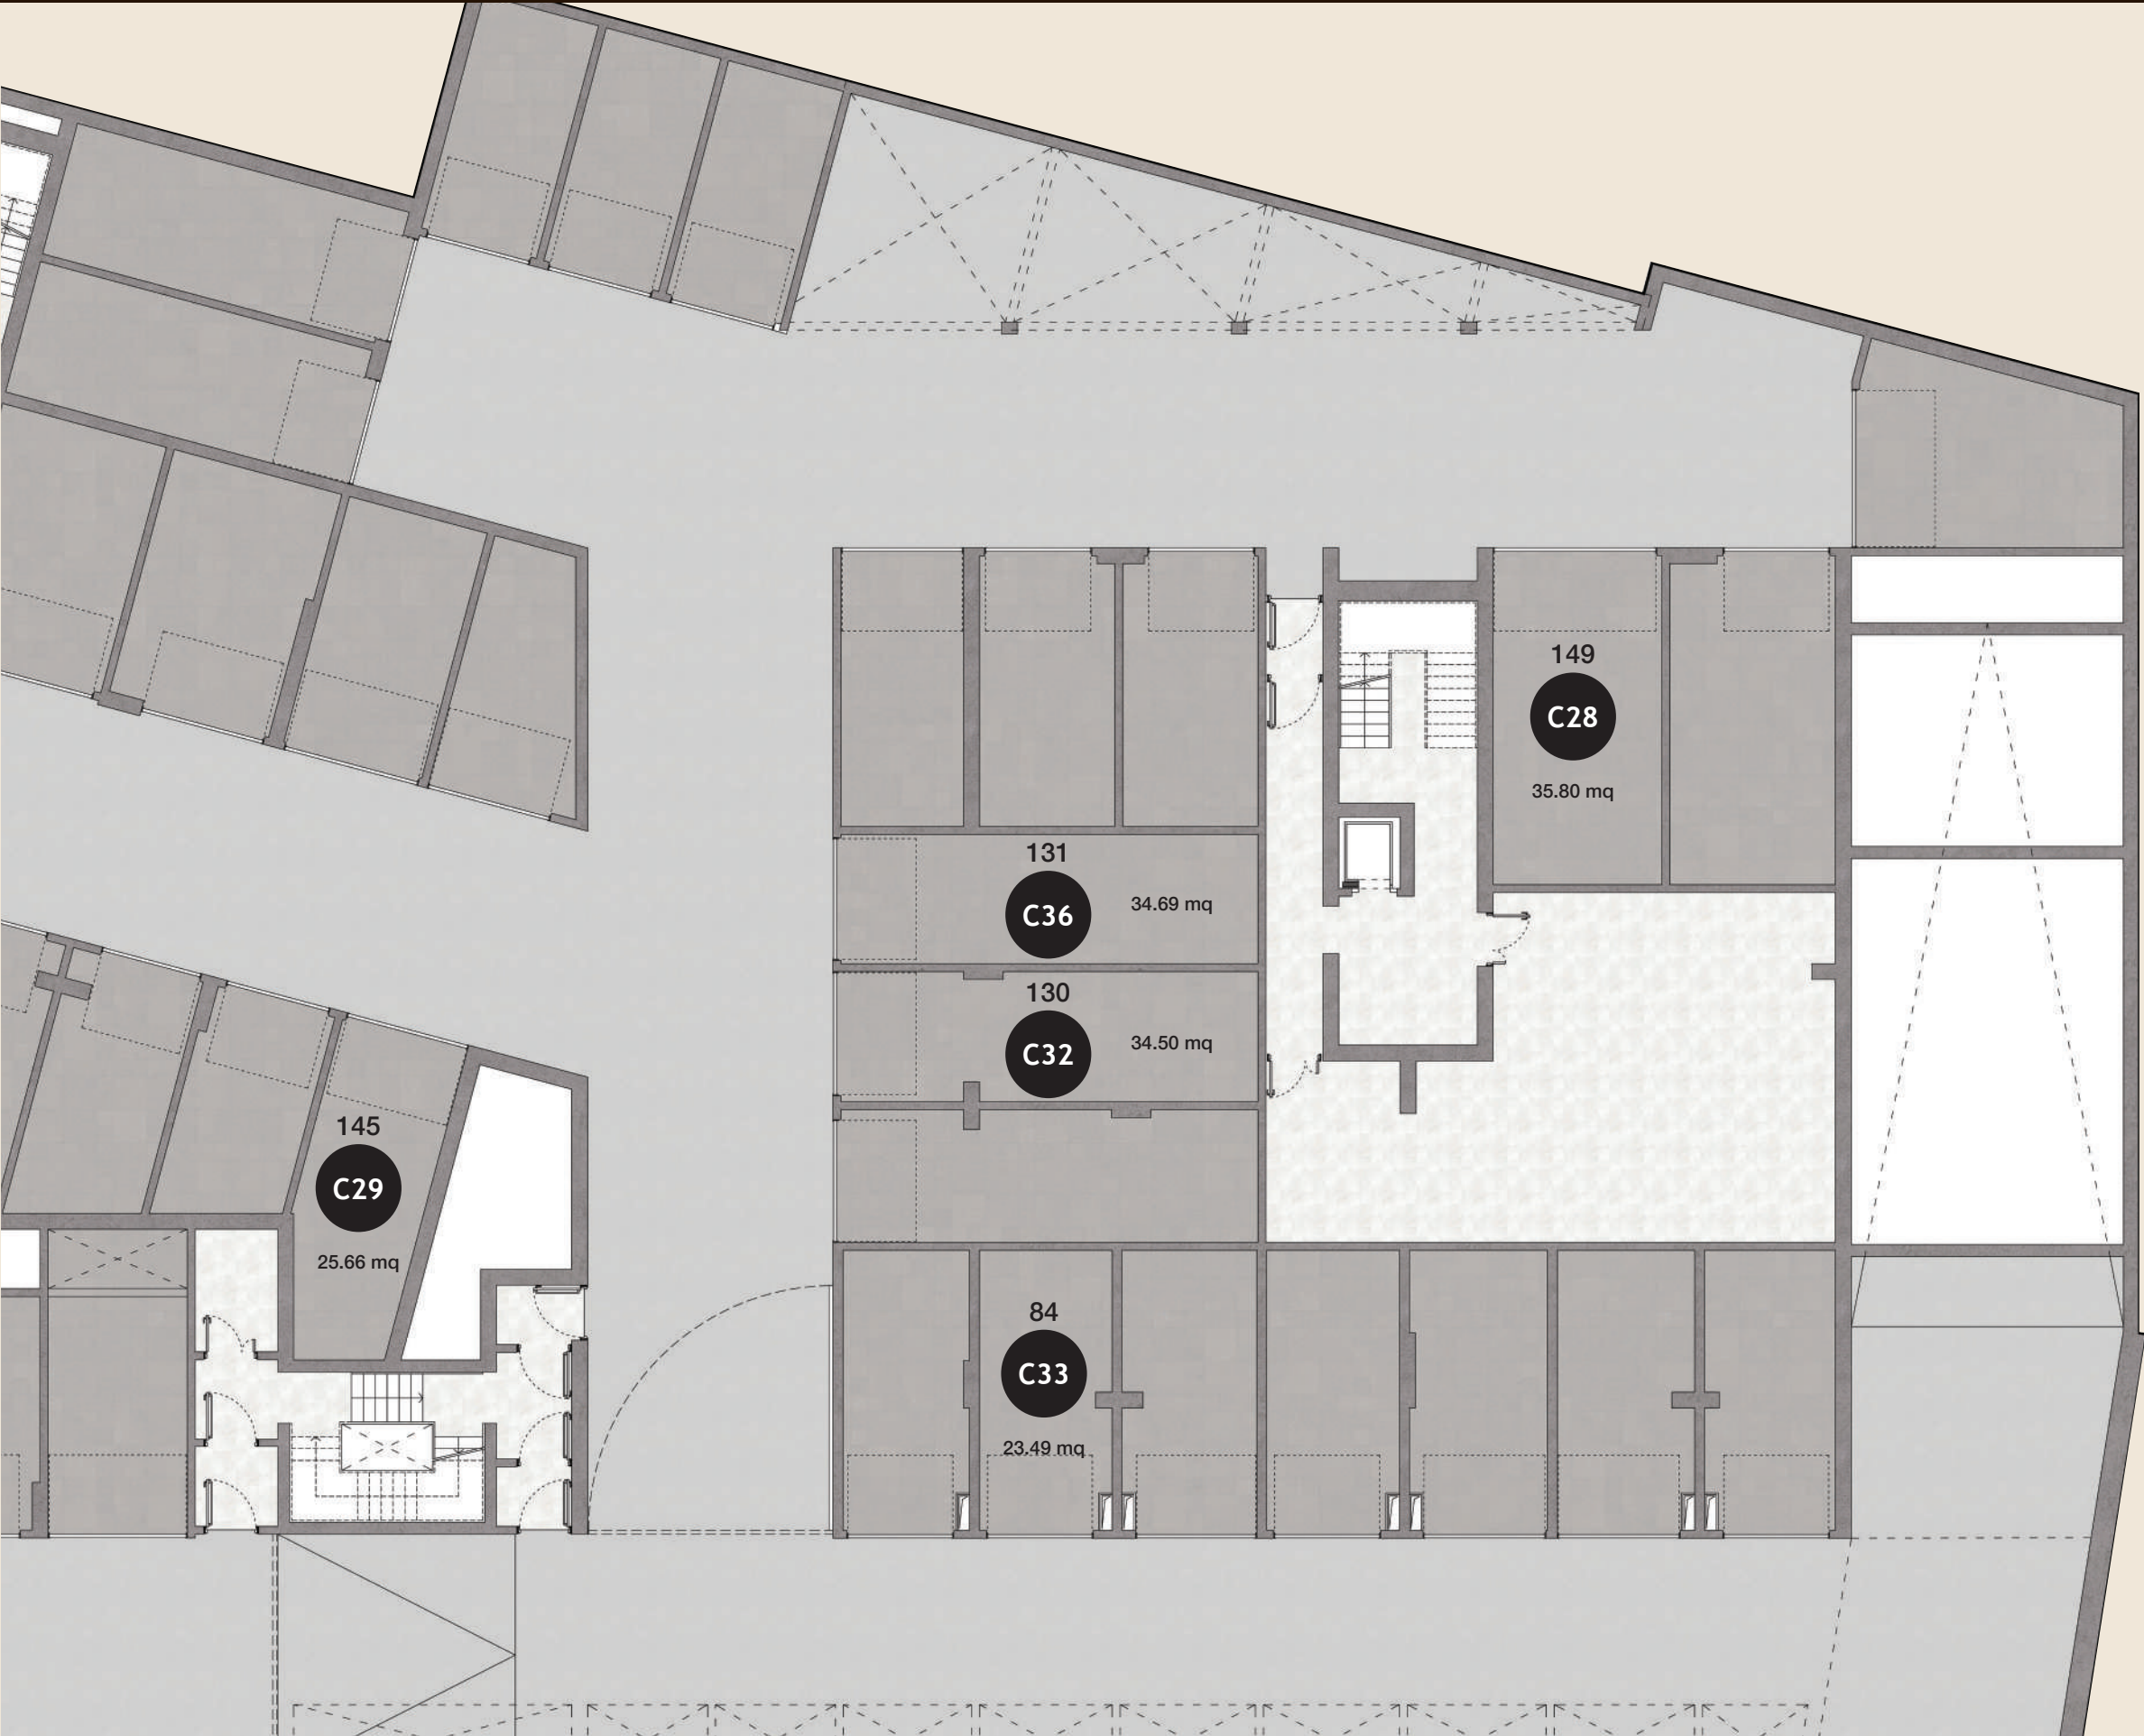




Gli elaborati di progetto sono aggiornati a Giugno 2026 e potranno subire delle variazioni. Le immagini e gli schemi planimetrici sono indicativi e non rappresentano vincolo contrattuale. Le indicazioni relative alle metrature degli scoperti privati, potrebbero essere state leggermente sottostimate o sovrastimate.

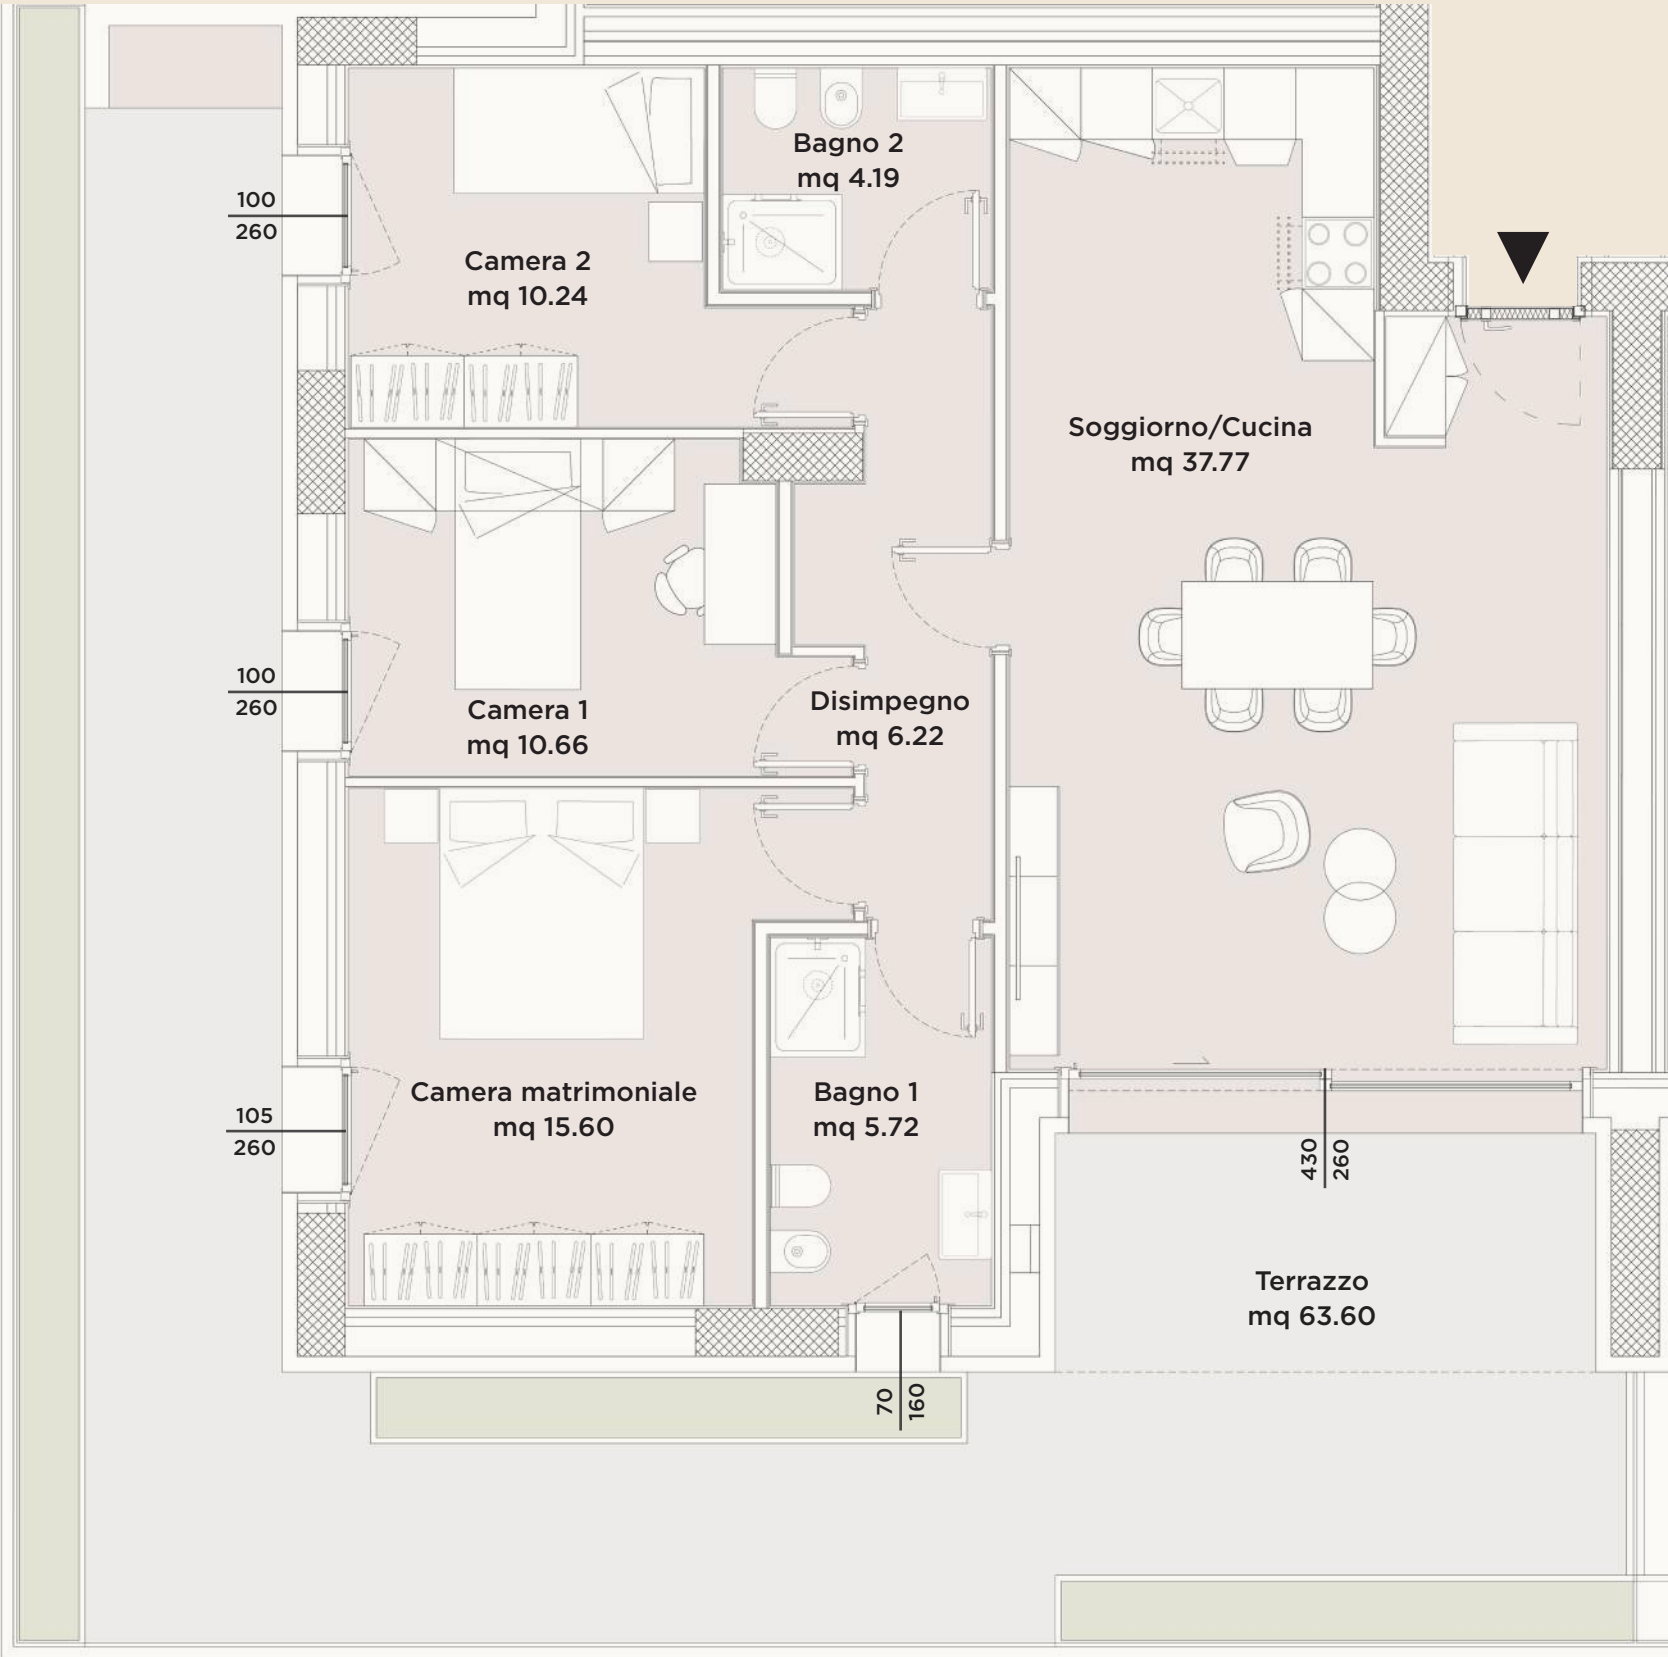




Gli elaborati di progetto sono aggiornati a Giugno 2026 e potranno subire delle variazioni. Le immagini e gli schemi planimetrici sono indicativi e non rappresentano vincolo contrattuale. Le indicazioni relative alle metrature degli scoperti privati, potrebbero essere state leggermente sottostimate o sovrastimate.

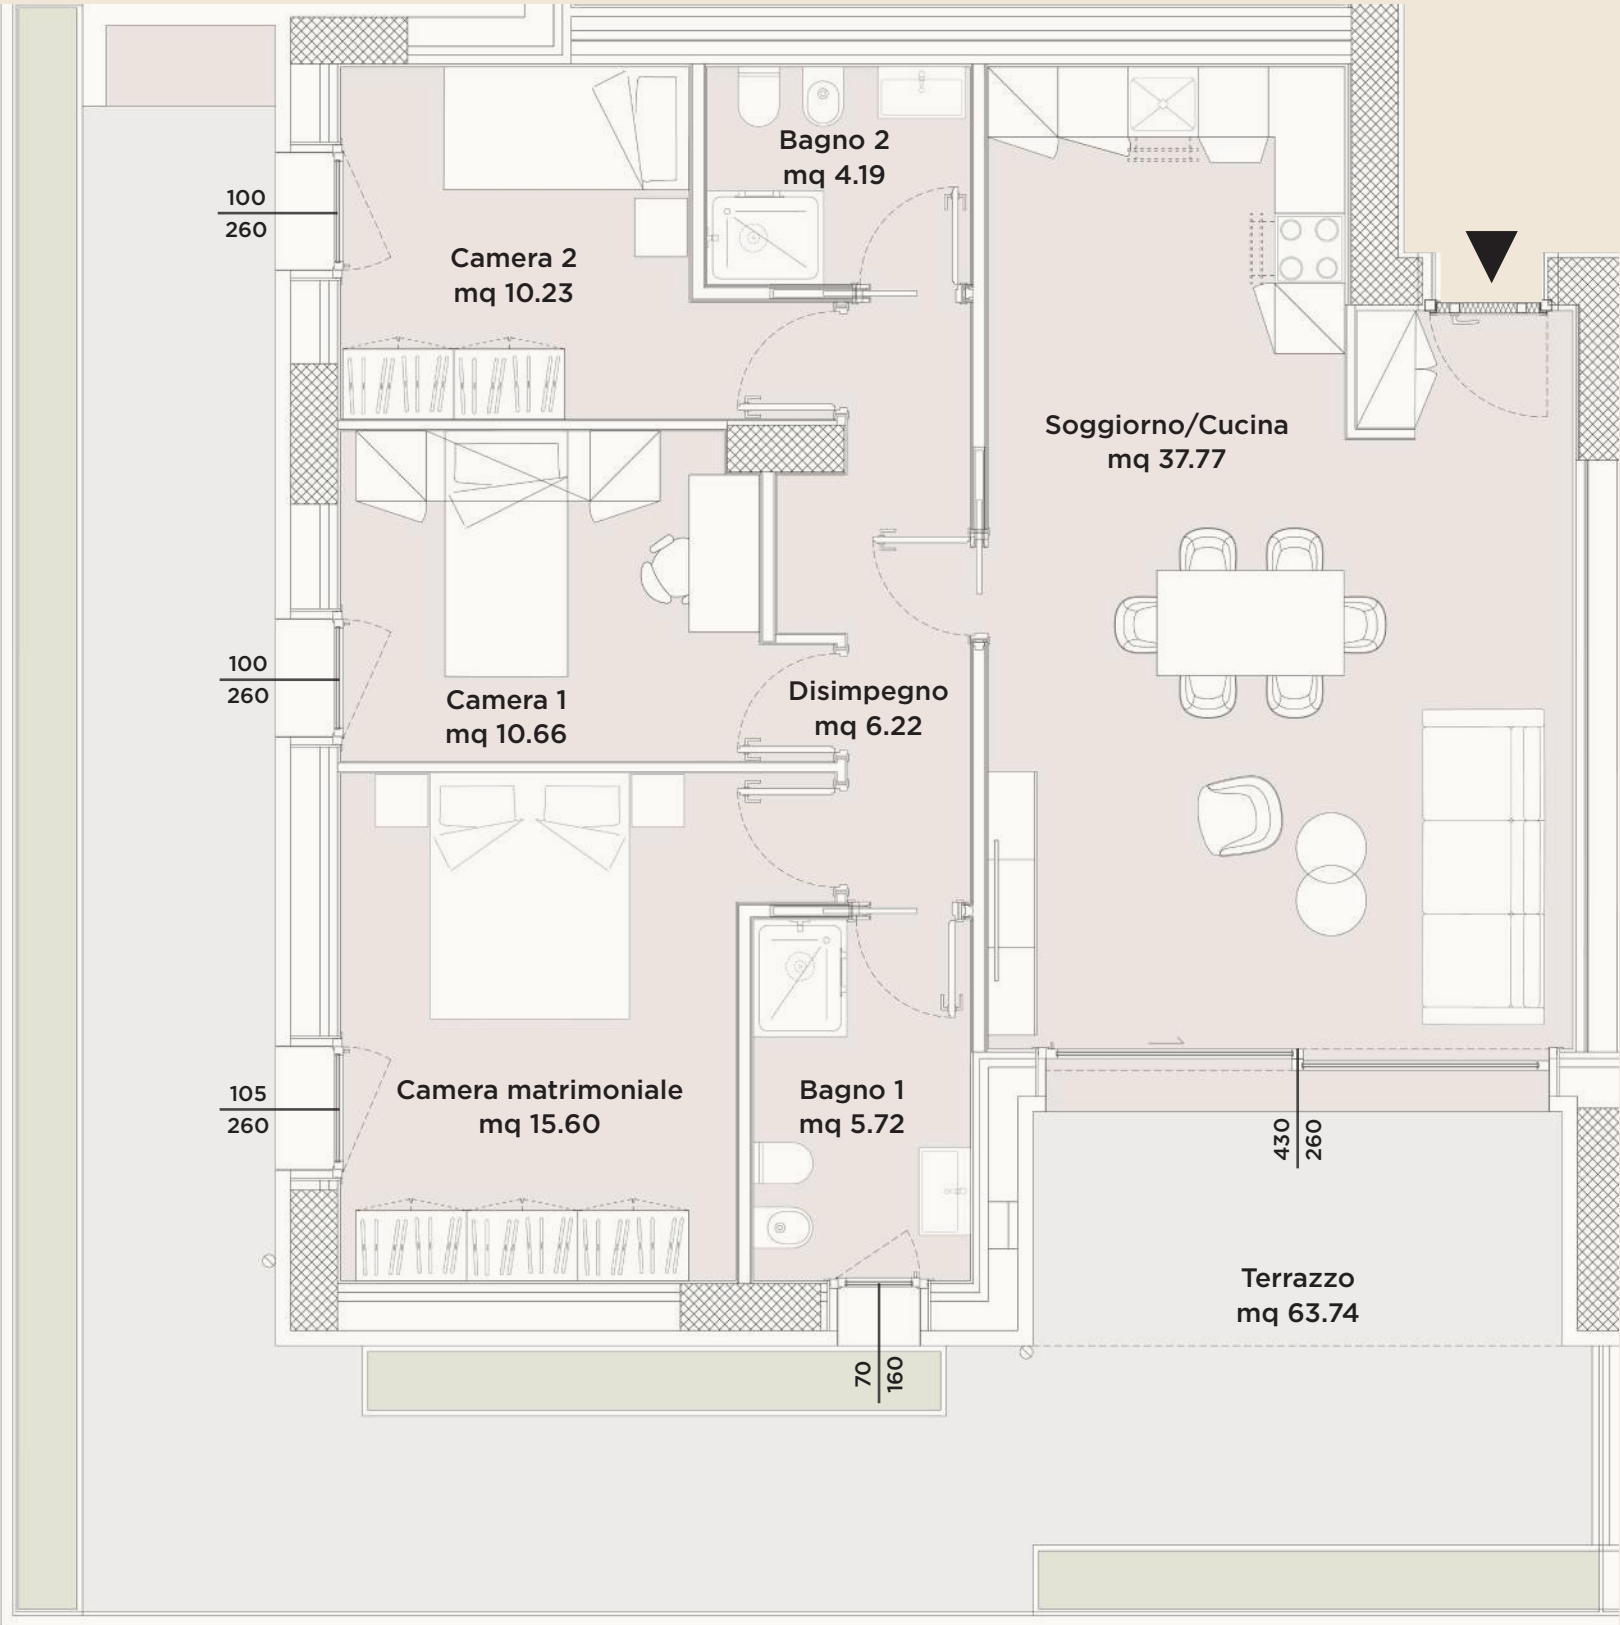




Gli elaborati di progetto sono aggiornati a Giugno 2026 e potranno subire delle variazioni. Le immagini e gli schemi planimetrici sono indicativi e non rappresentano vincolo contrattuale. Le indicazioni relative alle metrature degli scoperti privati, potrebbero essere state leggermente sottostimate o sovrastimate.

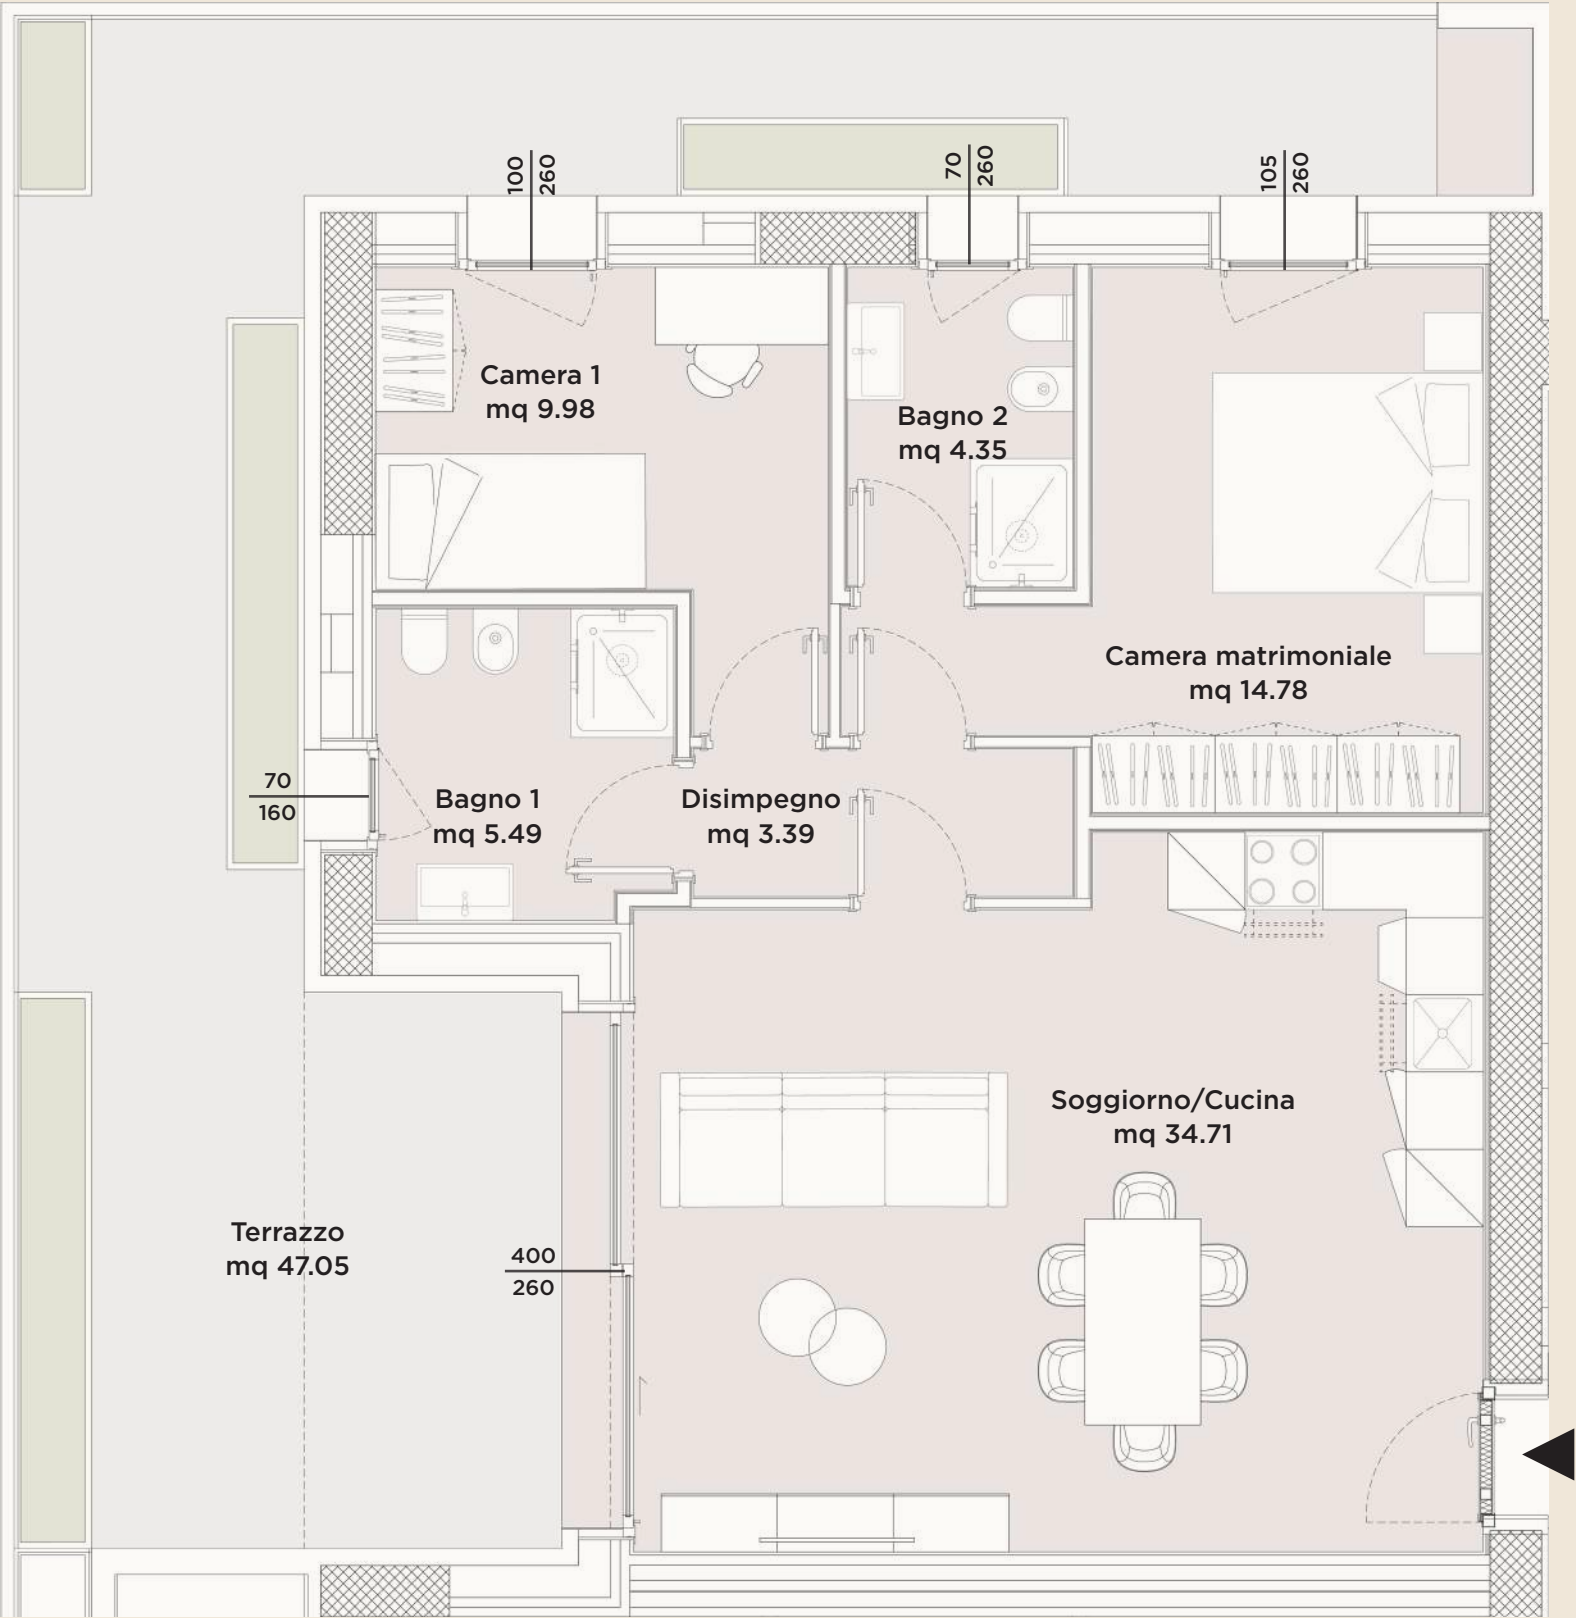




Gli elaborati di progetto sono aggiornati a Giugno 2026 e potranno subire delle variazioni. Le immagini e gli schemi planimetrici sono indicativi e non rappresentano vincolo contrattuale. Le indicazioni relative alle metrature degli scoperti privati, potrebbero essere state leggermente sottostimate o sovrastimate.

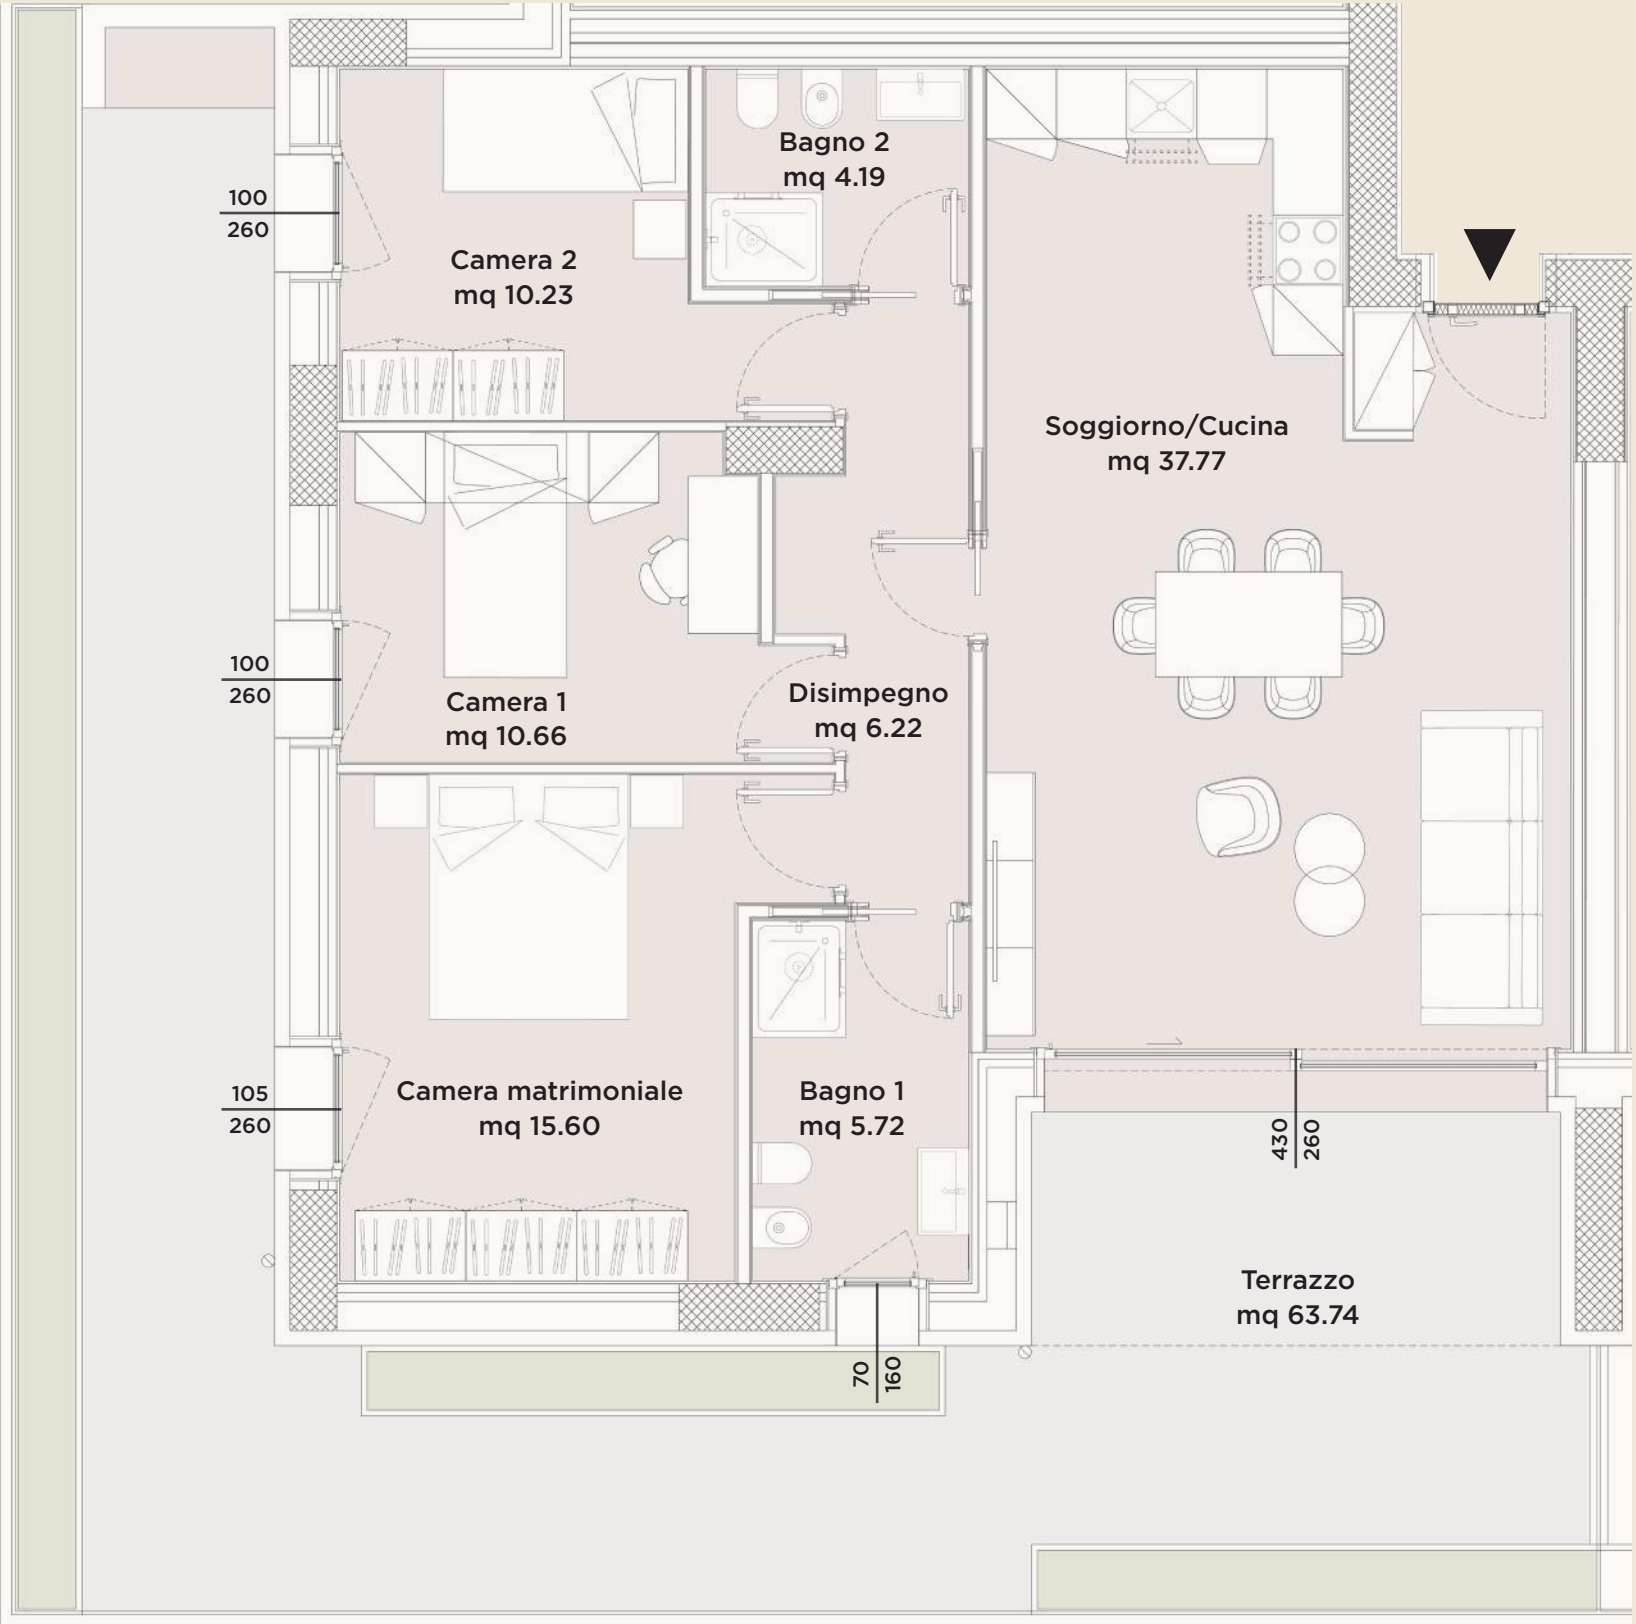




Gli elaborati di progetto sono aggiornati a Giugno 2026 e potranno subire delle variazioni. Le immagini e gli schemi planimetrici sono indicativi e non rappresentano vincolo contrattuale. Le indicazioni relative alle metrature degli scoperti privati, potrebbero essere state leggermente sottostimate o sovrastimate.

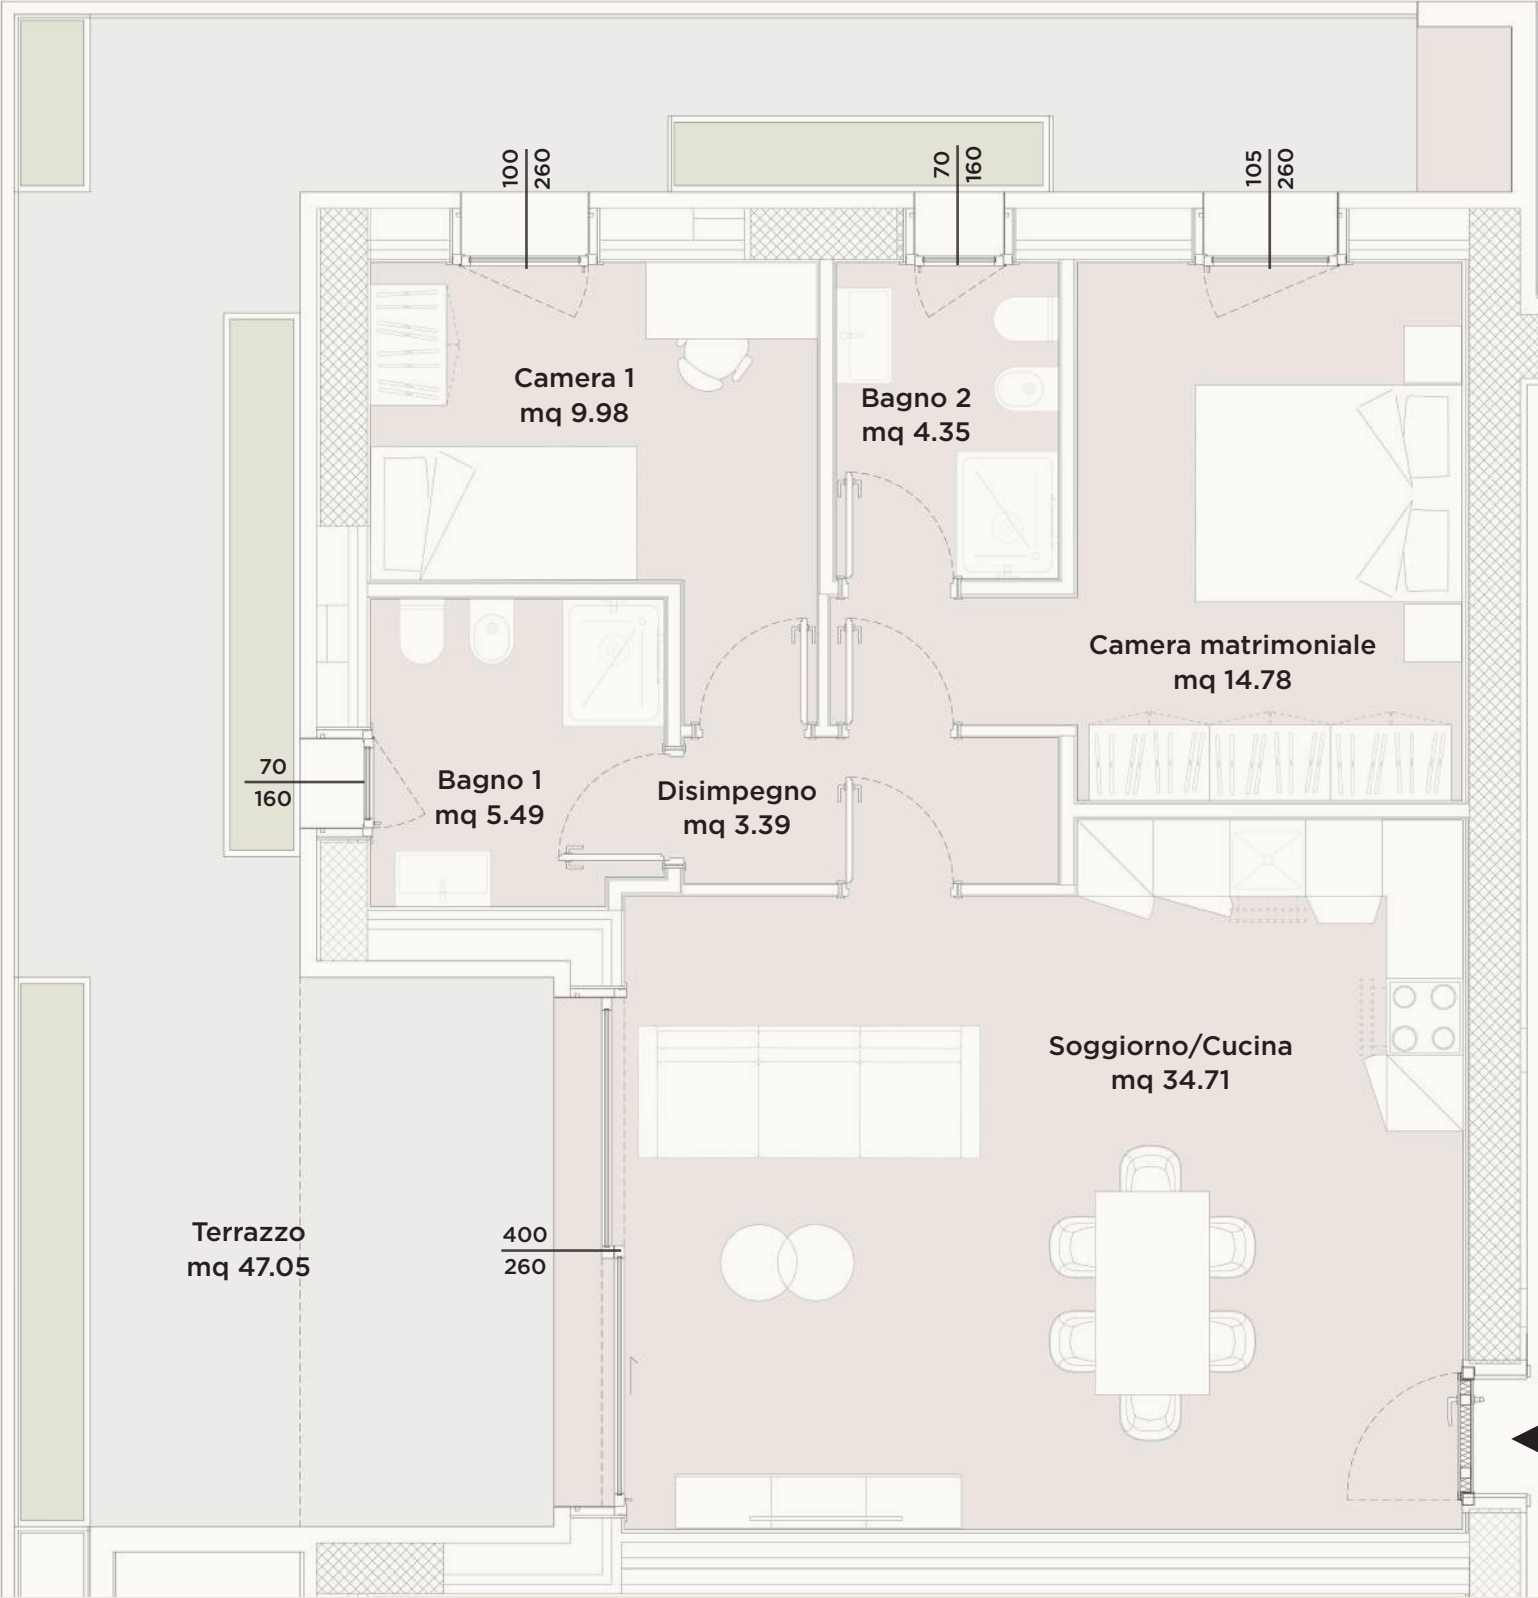



Gli elaborati di progetto sono aggiornati a Giugno 2026 e potranno subire delle variazioni. Le immagini e gli schemi planimetrici sono indicativi e non rappresentano vincolo contrattuale. Le indicazioni relative alle metrature degli scoperti privati, potrebbero essere state leggermente sottostimate o sovrastimate.

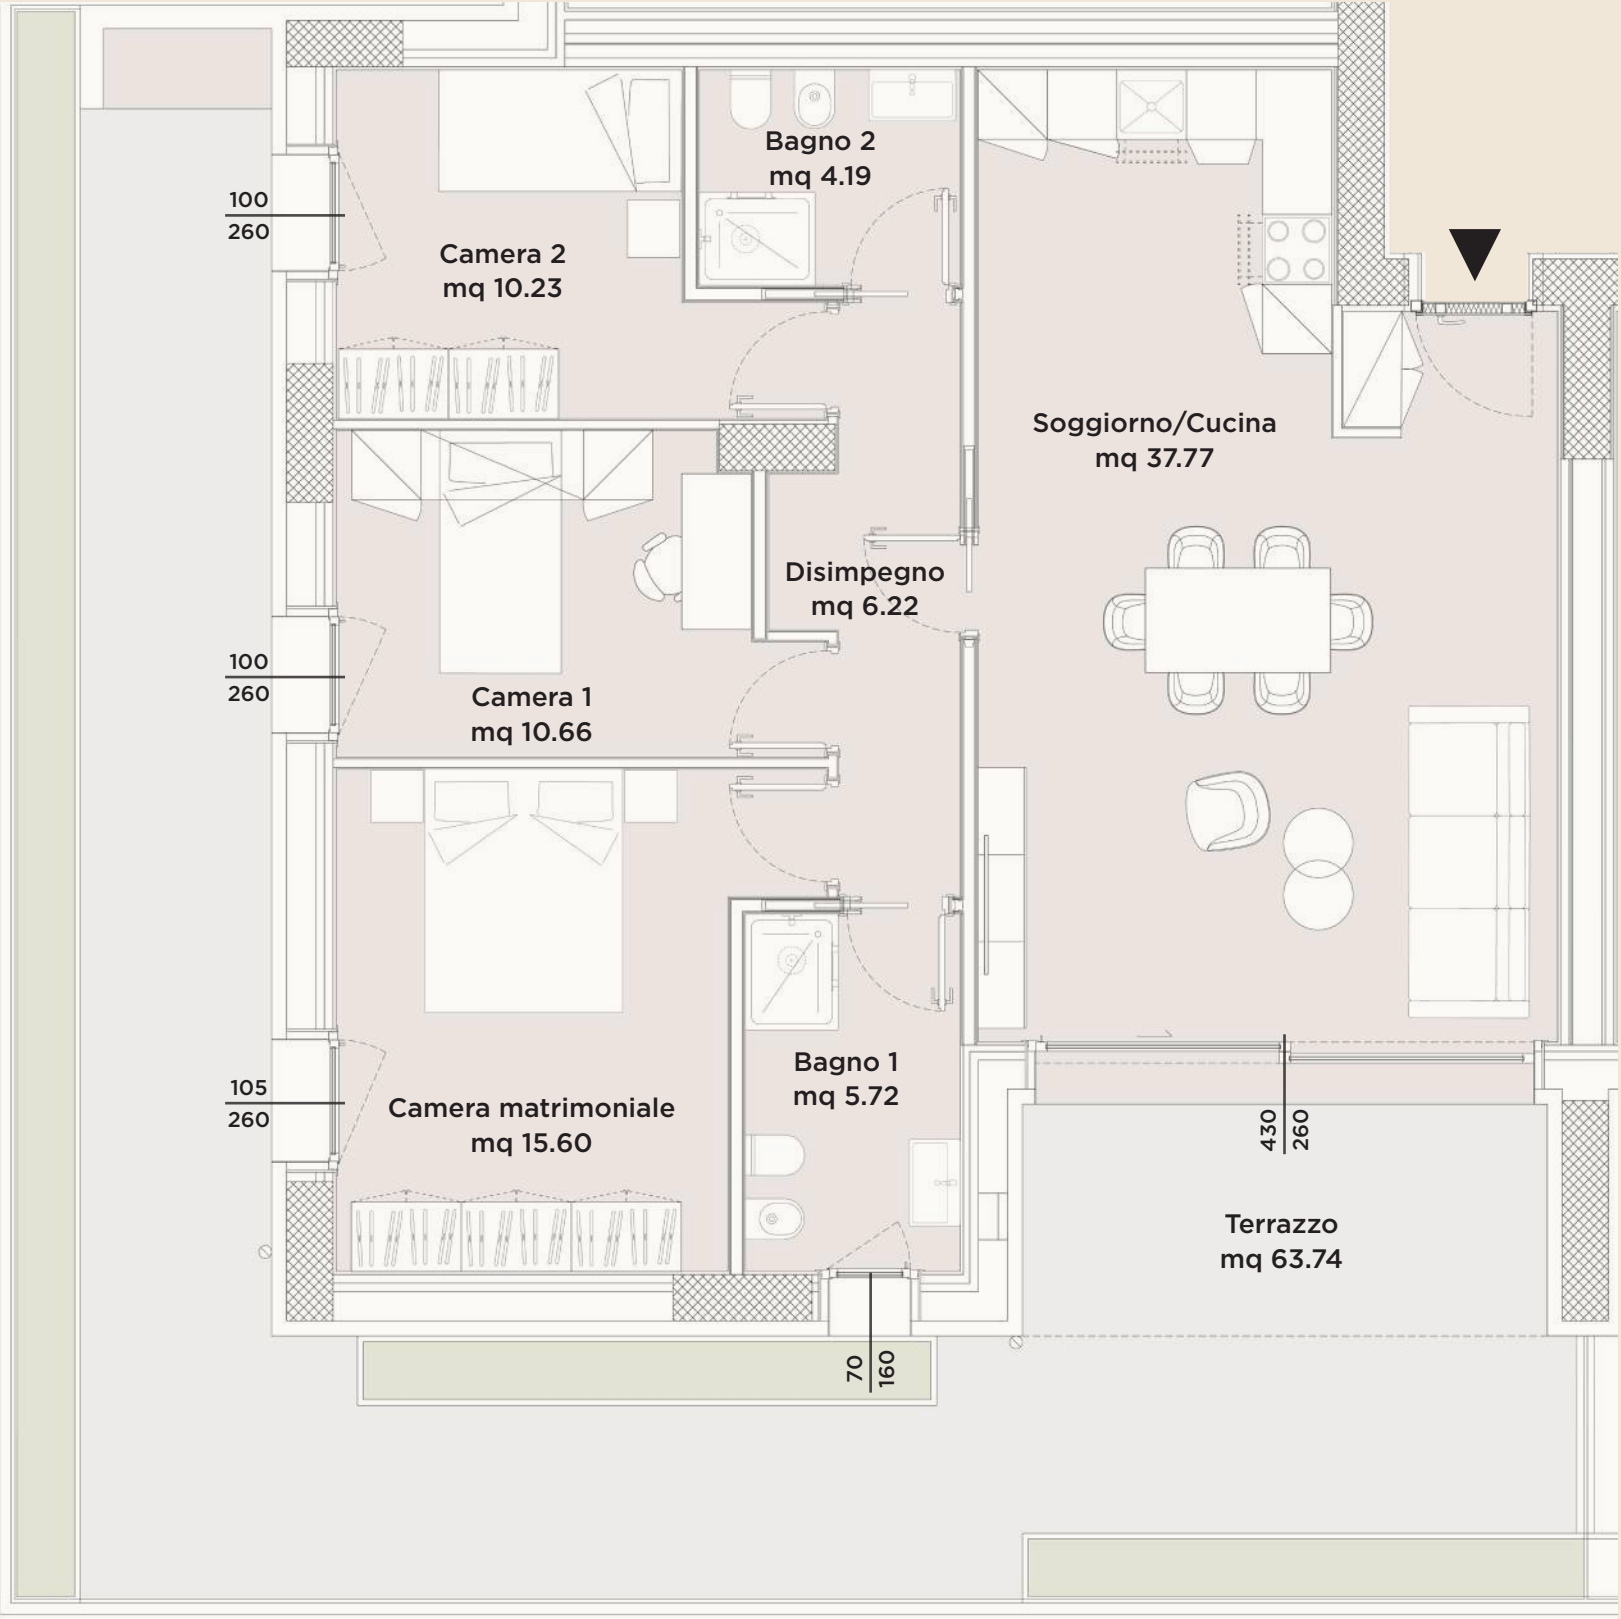


HARMONIA

VERONA

TORRE D



Gli elaborati di progetto sono aggiornati a Giugno 2026 e potranno subire delle variazioni. Le immagini e gli schemi planimetrici sono indicativi e non rappresentano vincolo contrattuale. Le indicazioni relative alle metrature degli scoperti privati, potrebbero essere state leggermente sottostimate o sovrastimate.

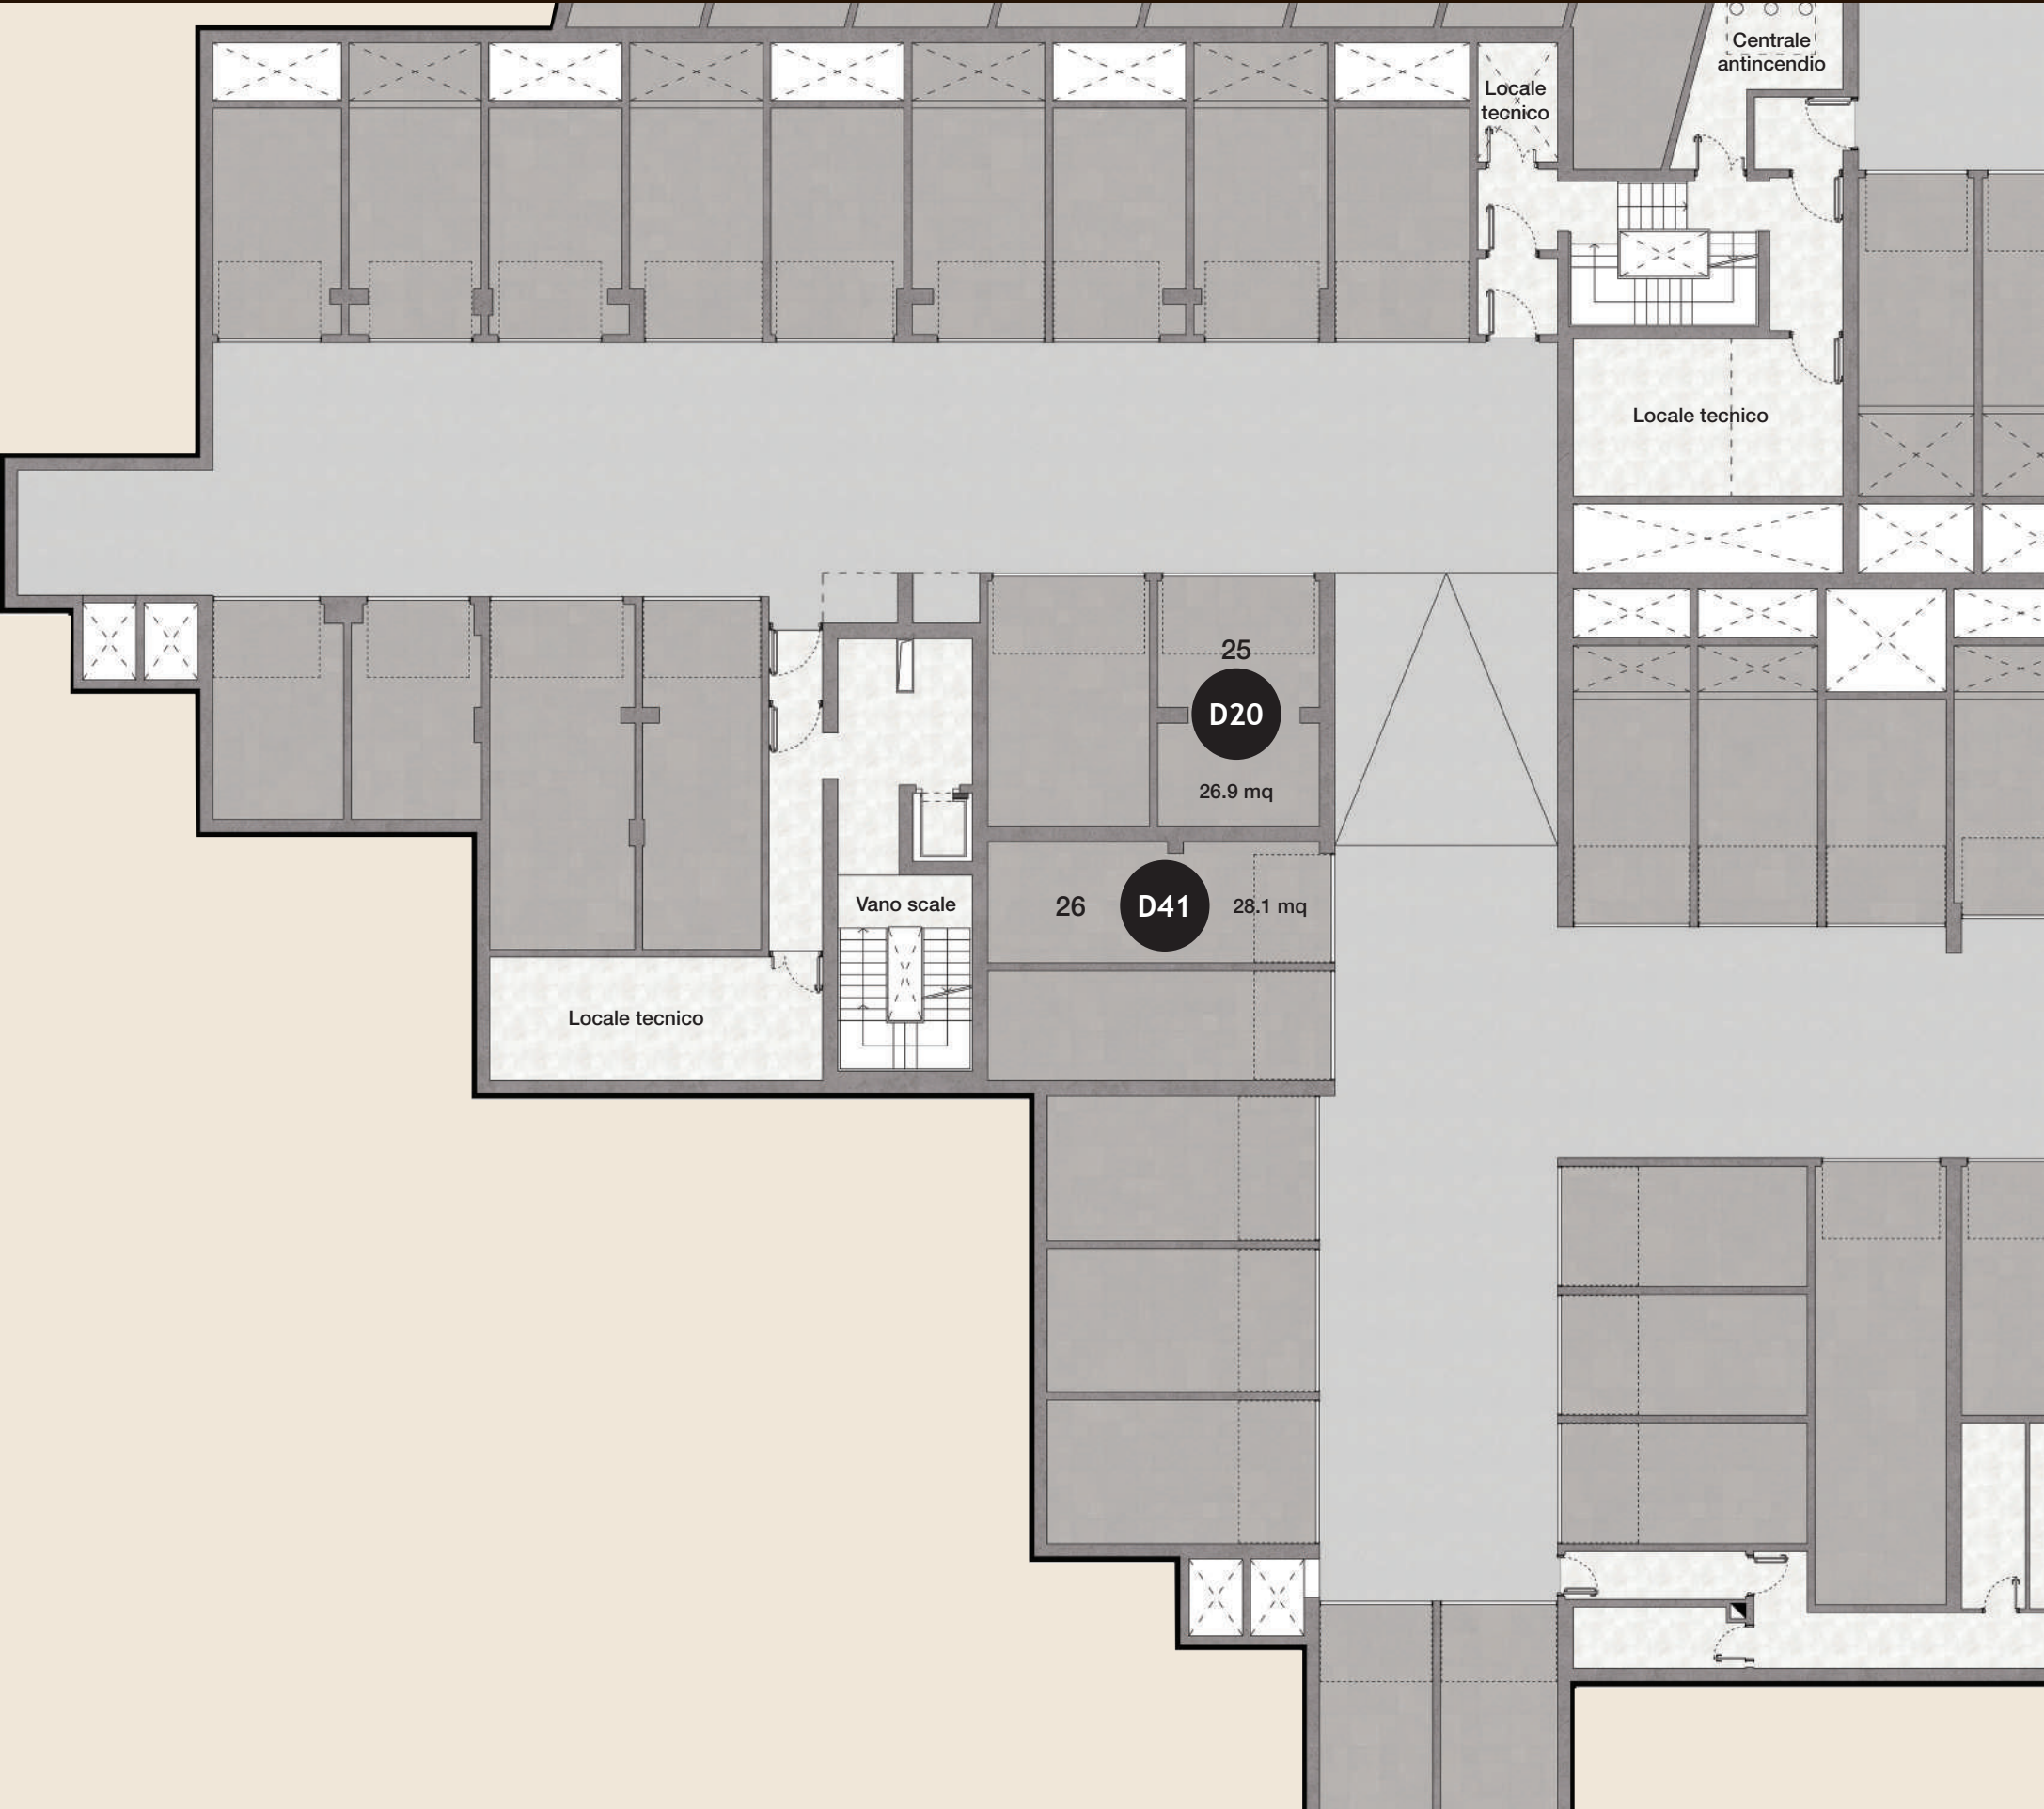




Gli elaborati di progetto sono aggiornati a Giugno 2026 e potranno subire delle variazioni. Le immagini e gli schemi planimetrici sono indicativi e non rappresentano vincolo contrattuale. Le indicazioni relative alle metrature degli scoperti privati, potrebbero essere state leggermente sottostimate o sovrastimate.






Gli elaborati di progetto sono aggiornati a Giugno 2026 e potranno subire delle variazioni. Le immagini e gli schemi planimetrici sono indicativi e non rappresentano vincolo contrattuale. Le indicazioni relative alle metrature degli scoperti privati, potrebbero essere state leggermente sottostimate o sovrastimate.

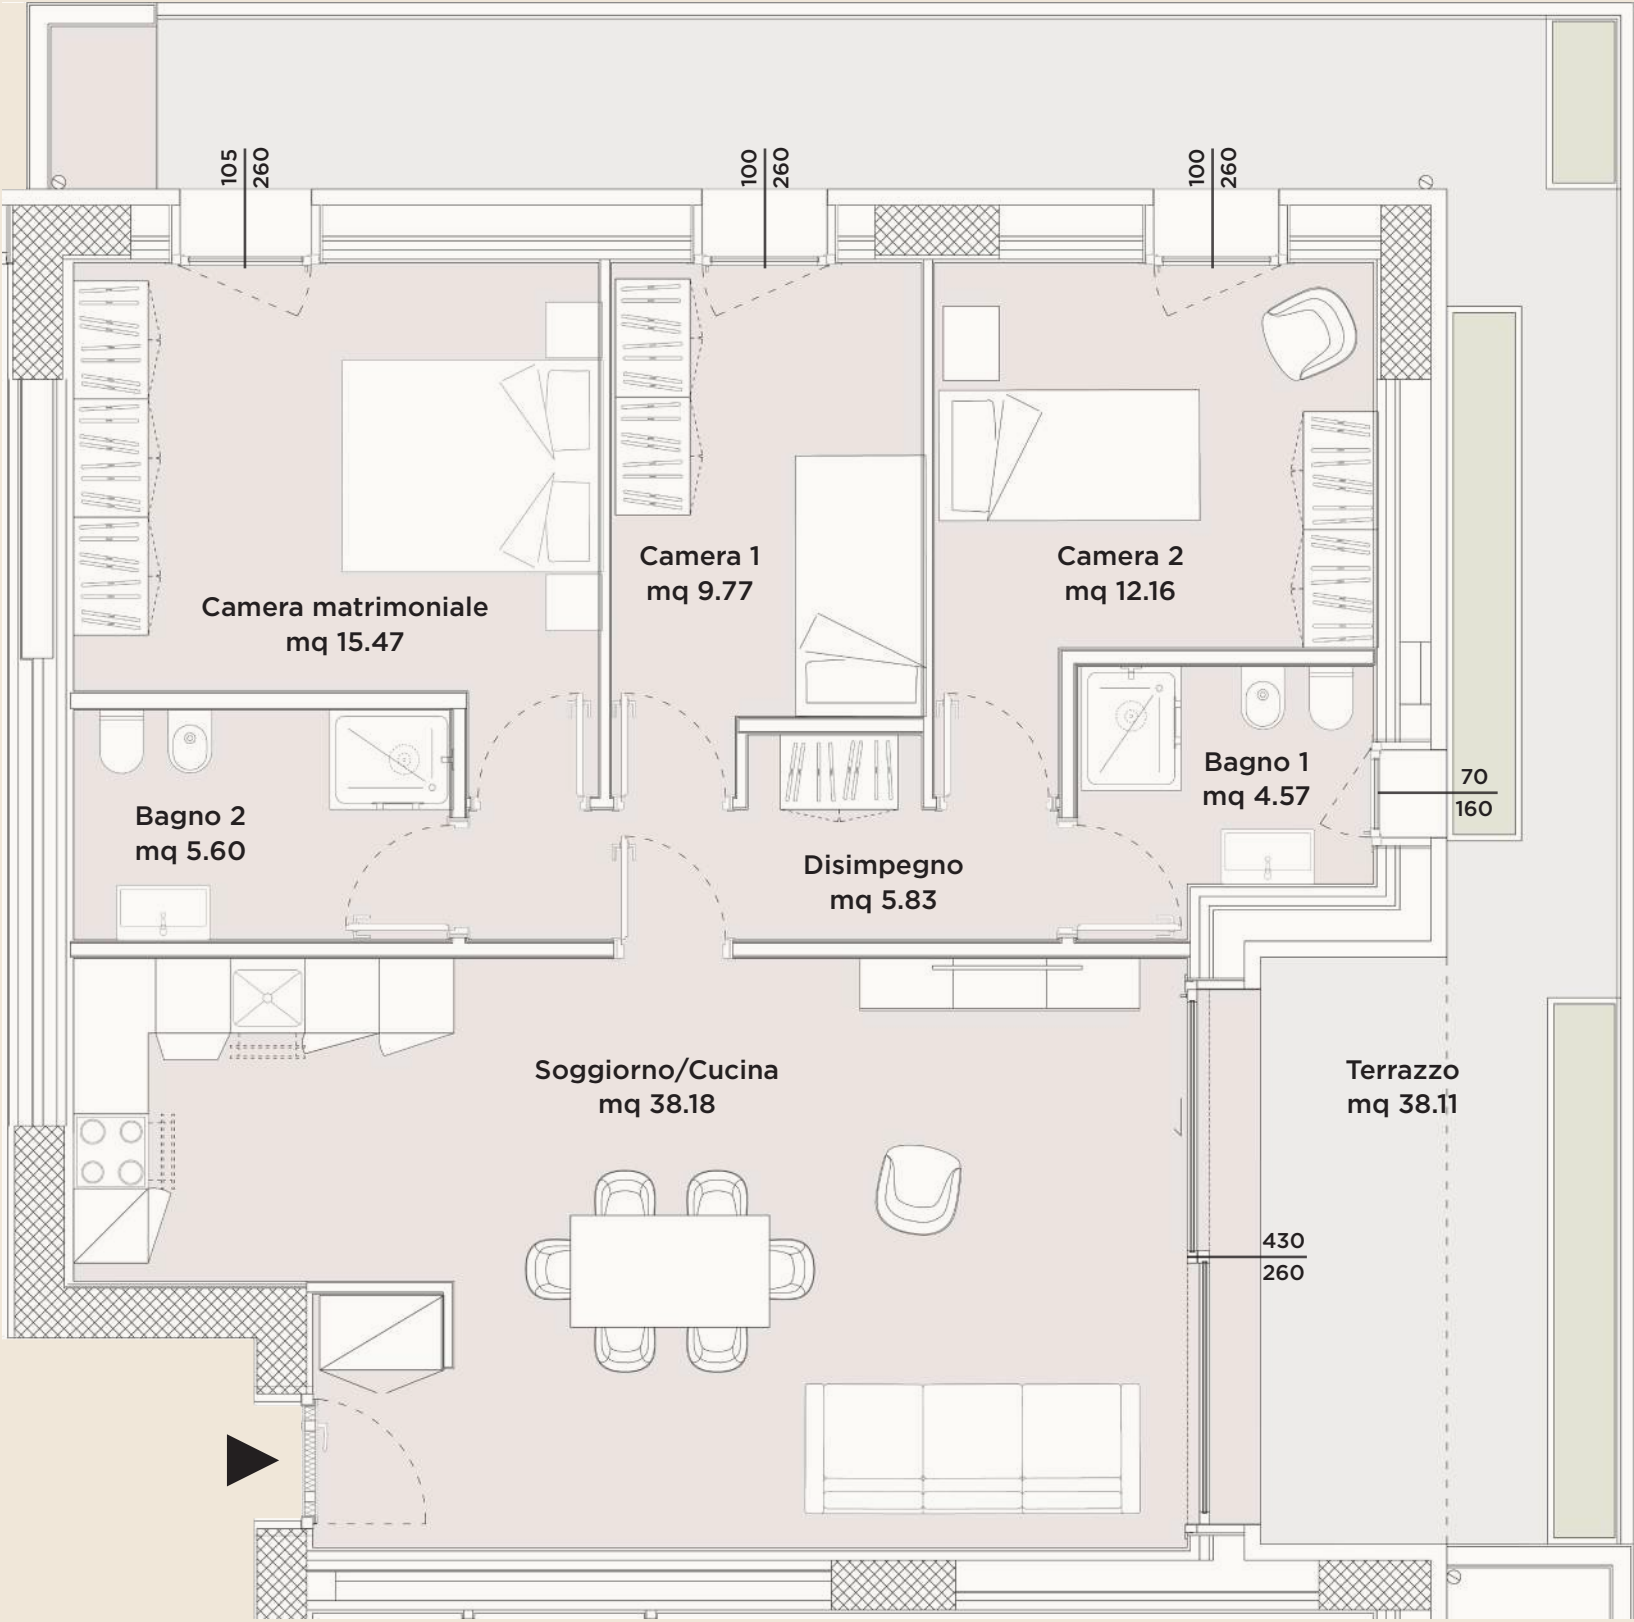




Gli elaborati di progetto sono aggiornati a Giugno 2026 e potranno subire delle variazioni. Le immagini e gli schemi planimetrici sono indicativi e non rappresentano vincolo contrattuale. Le indicazioni relative alle metrature degli scoperti privati, potrebbero essere state leggermente sottostimate o sovrastimate.

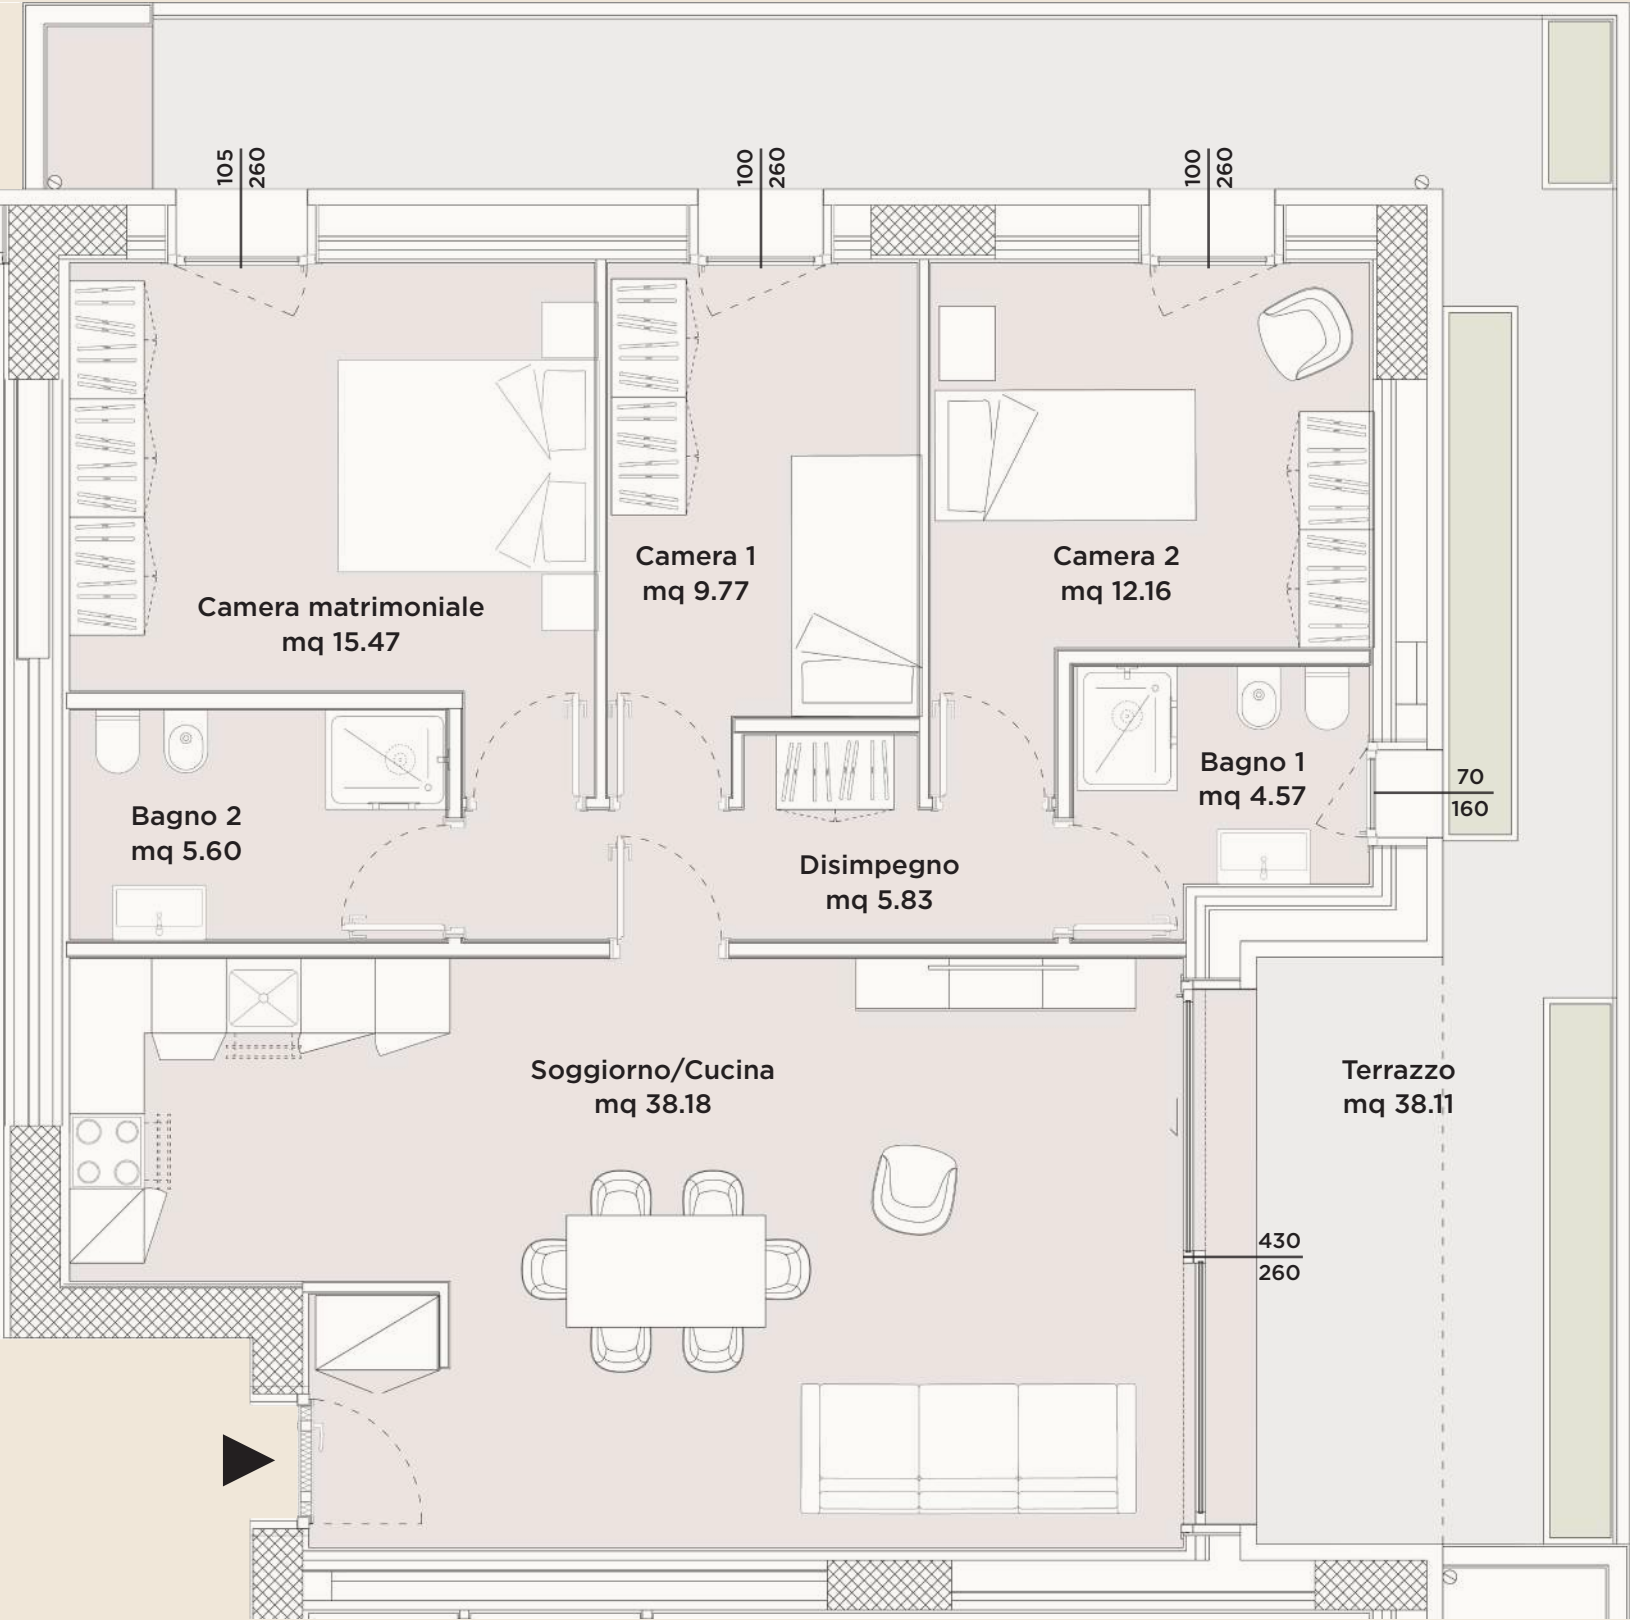




Gli elaborati di progetto sono aggiornati a Giugno 2026 e potranno subire delle variazioni. Le immagini e gli schemi planimetrici sono indicativi e non rappresentano vincolo contrattuale. Le indicazioni relative alle metrature degli scoperti privati, potrebbero essere state leggermente sottostimate o sovrastimate.

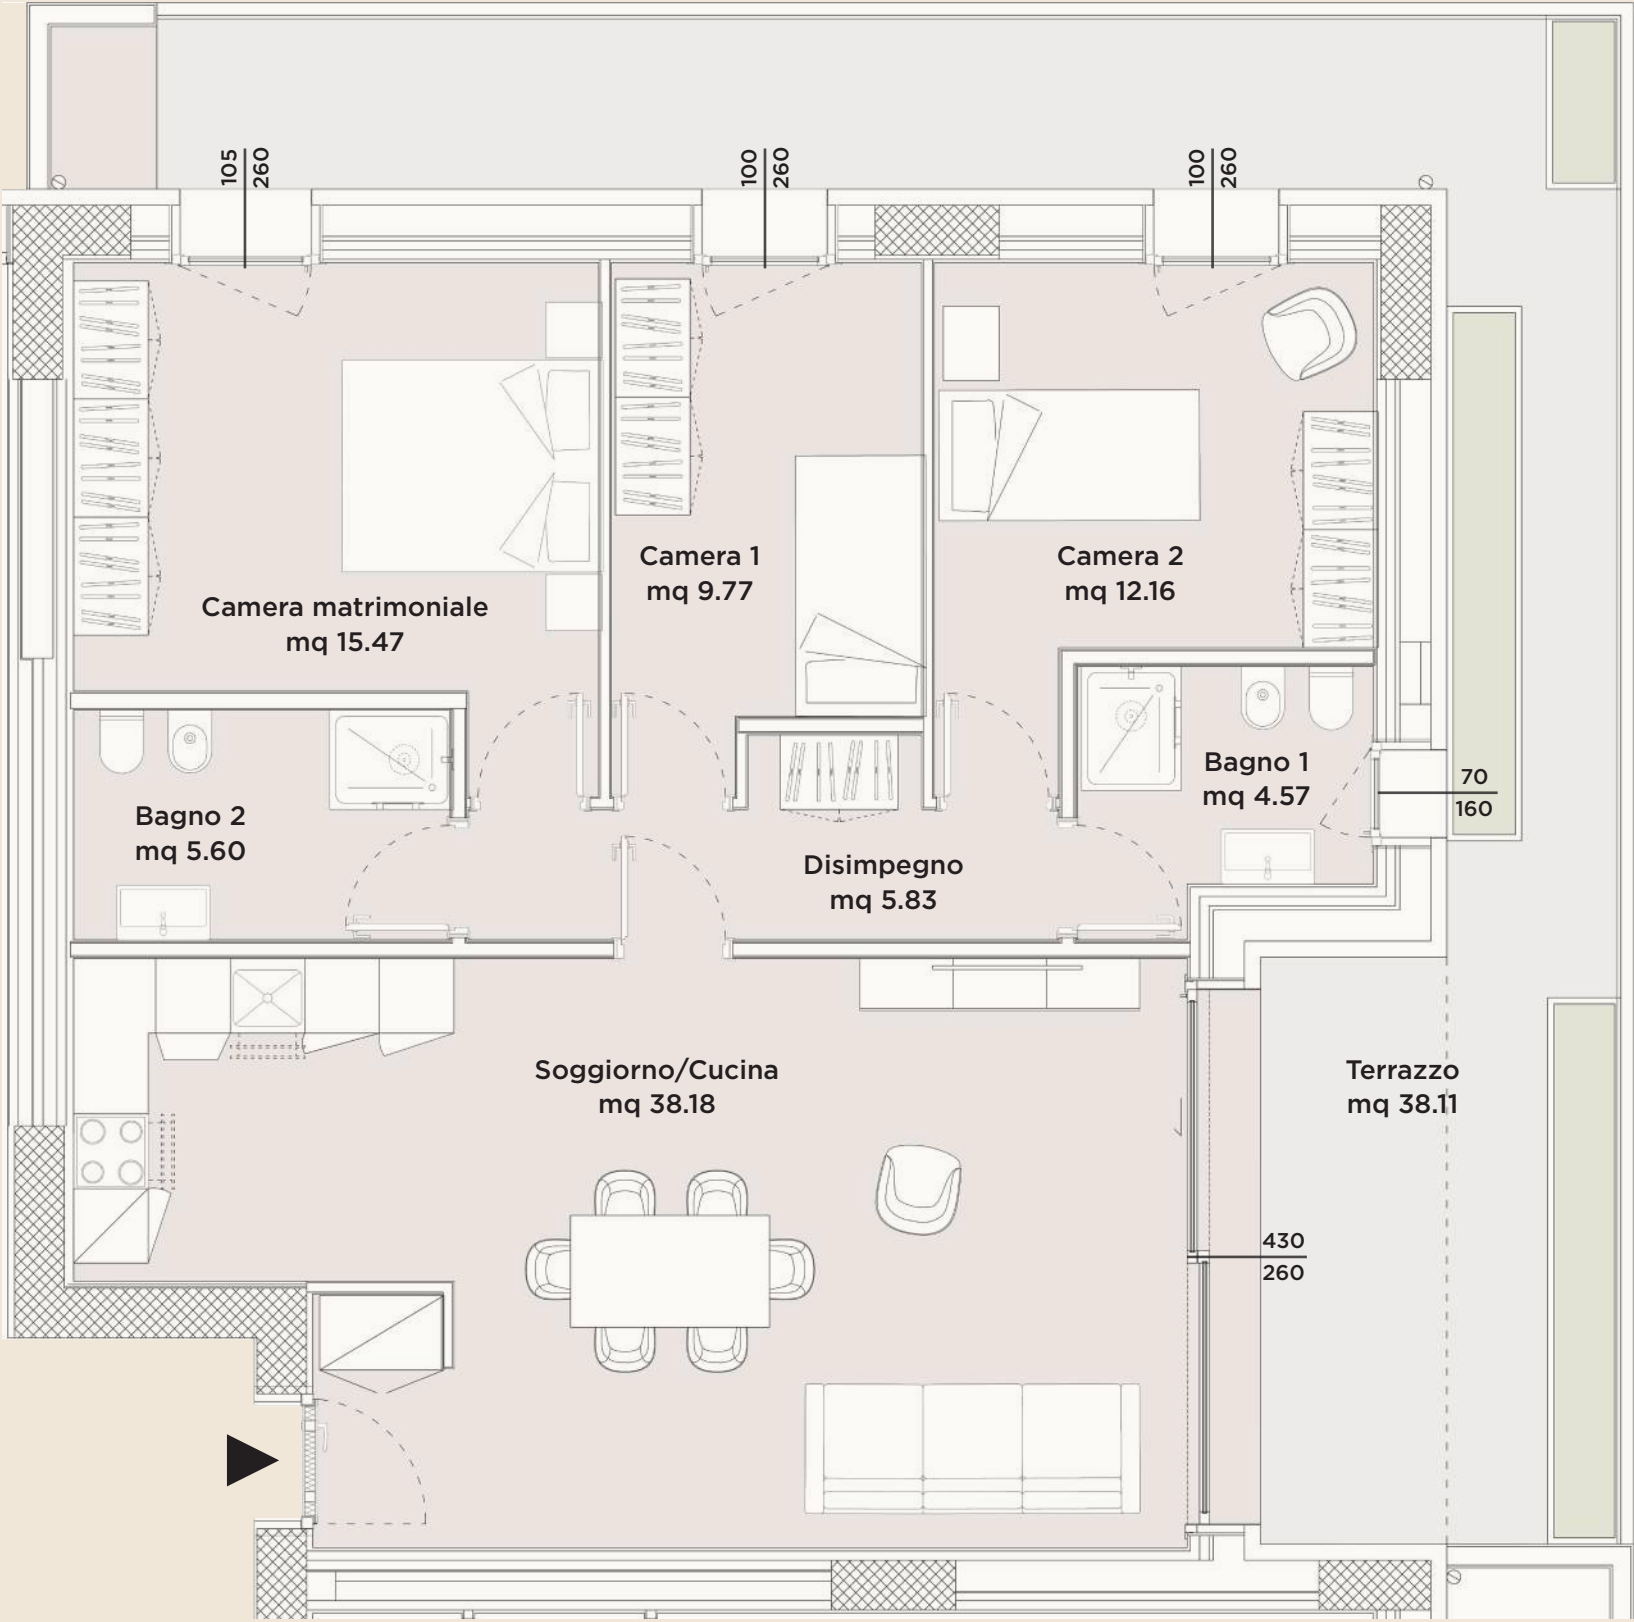




Gli elaborati di progetto sono aggiornati a Giugno 2026 e potranno subire delle variazioni. Le immagini e gli schemi planimetrici sono indicativi e non rappresentano vincolo contrattuale. Le indicazioni relative alle metrature degli scoperti privati, potrebbero essere state leggermente sottostimate o sovrastimate.

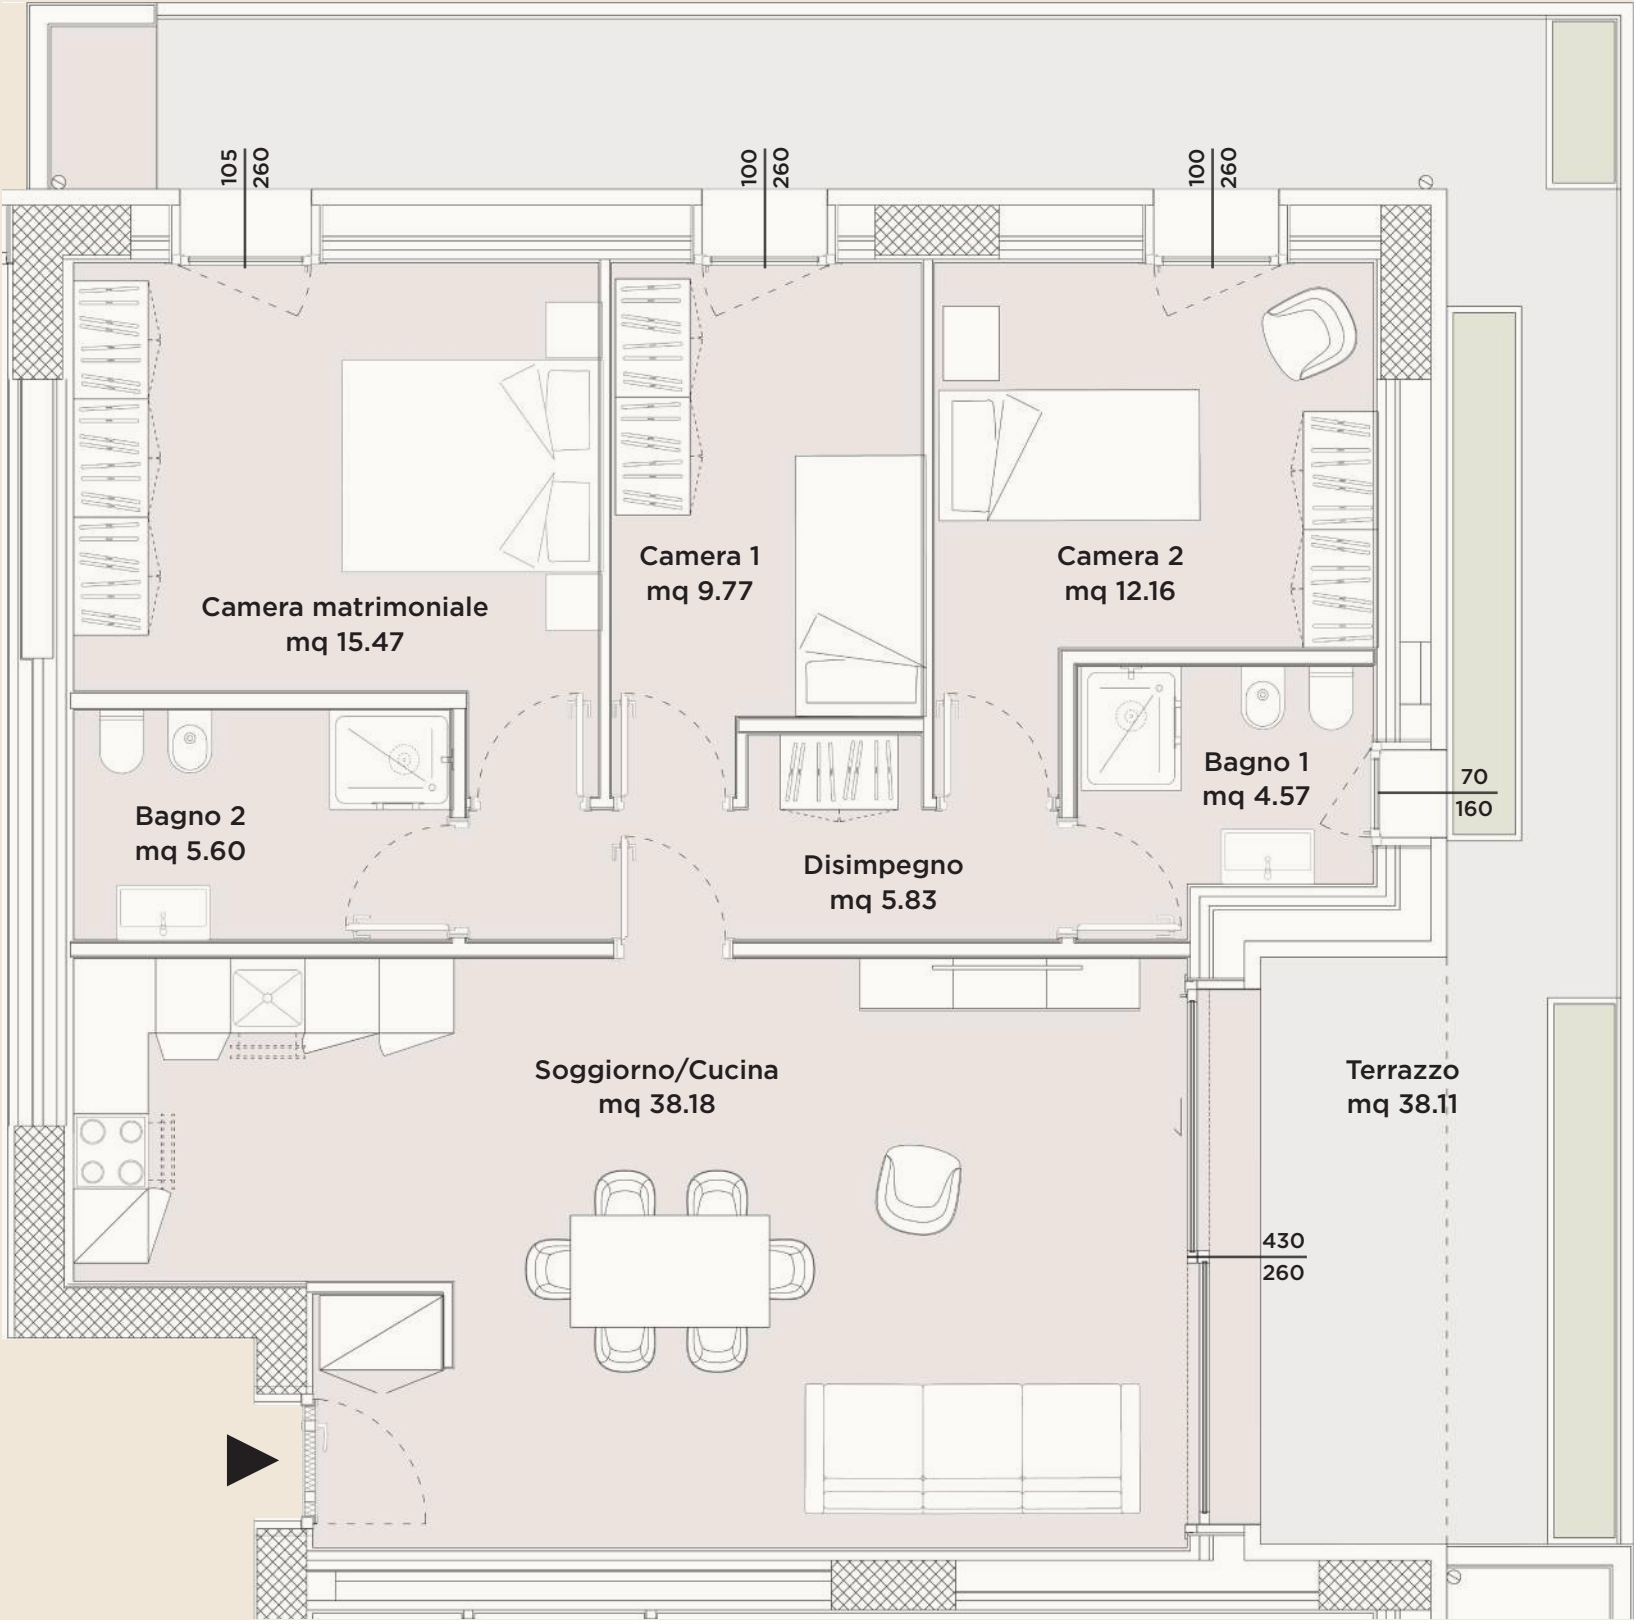




Gli elaborati di progetto sono aggiornati a Giugno 2026 e potranno subire delle variazioni. Le immagini e gli schemi planimetrici sono indicativi e non rappresentano vincolo contrattuale. Le indicazioni relative alle metrature degli scoperti privati, potrebbero essere state leggermente sottostimate o sovrastimate.

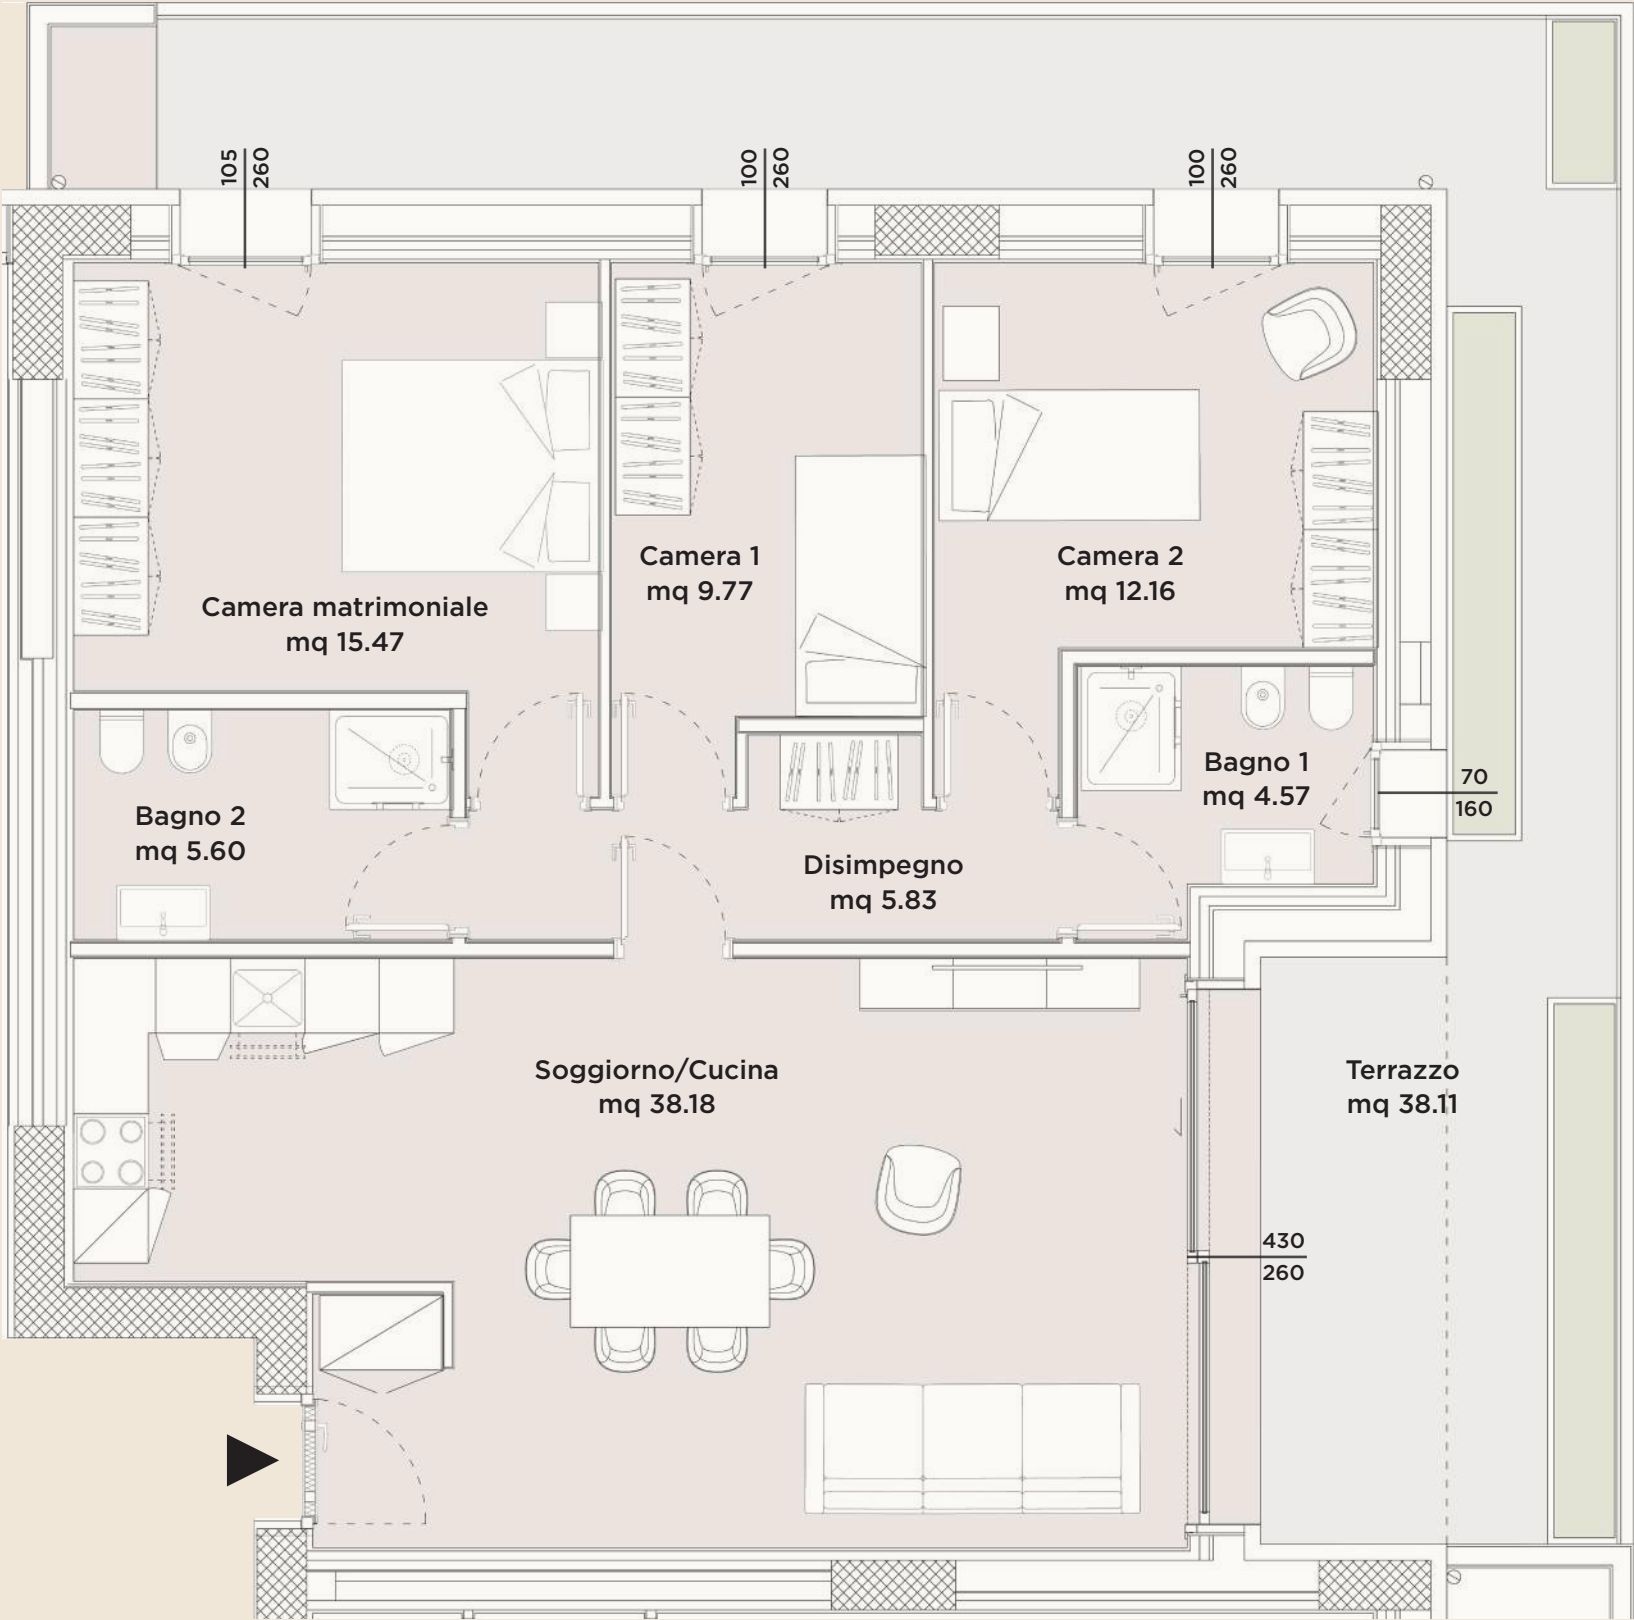




Gli elaborati di progetto sono aggiornati a Giugno 2026 e potranno subire delle variazioni. Le immagini e gli schemi planimetrici sono indicativi e non rappresentano vincolo contrattuale. Le indicazioni relative alle metrature degli scoperti privati, potrebbero essere state leggermente sottostimate o sovrastimate.

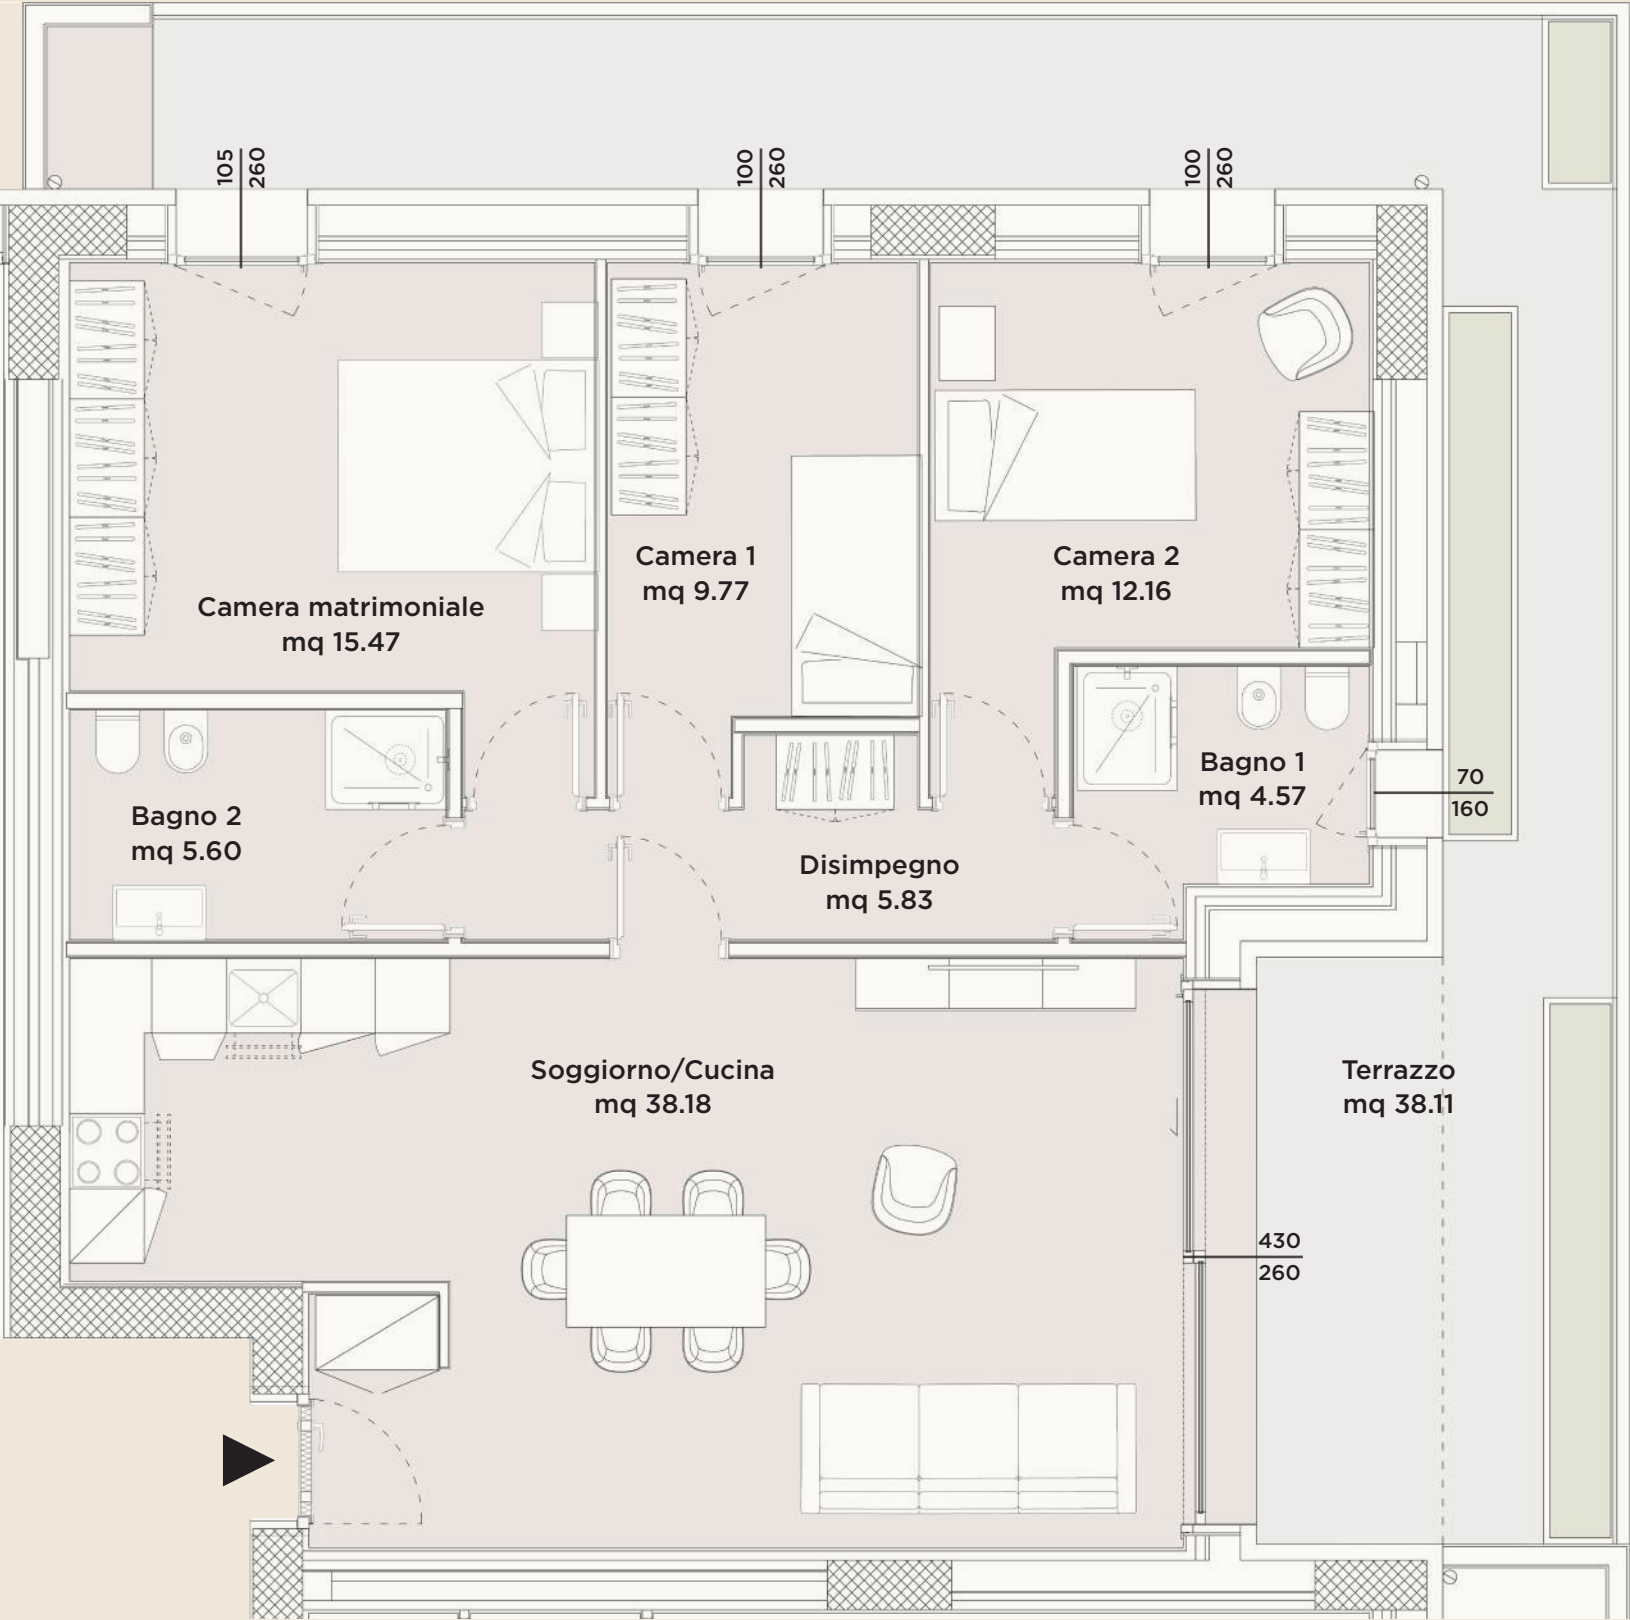



Gli elaborati di progetto sono aggiornati a Giugno 2026 e potranno subire delle variazioni. Le immagini e gli schemi planimetrici sono indicativi e non rappresentano vincolo contrattuale. Le indicazioni relative alle metrature degli scoperti privati, potrebbero essere state leggermente sottostimate o sovrastimate.

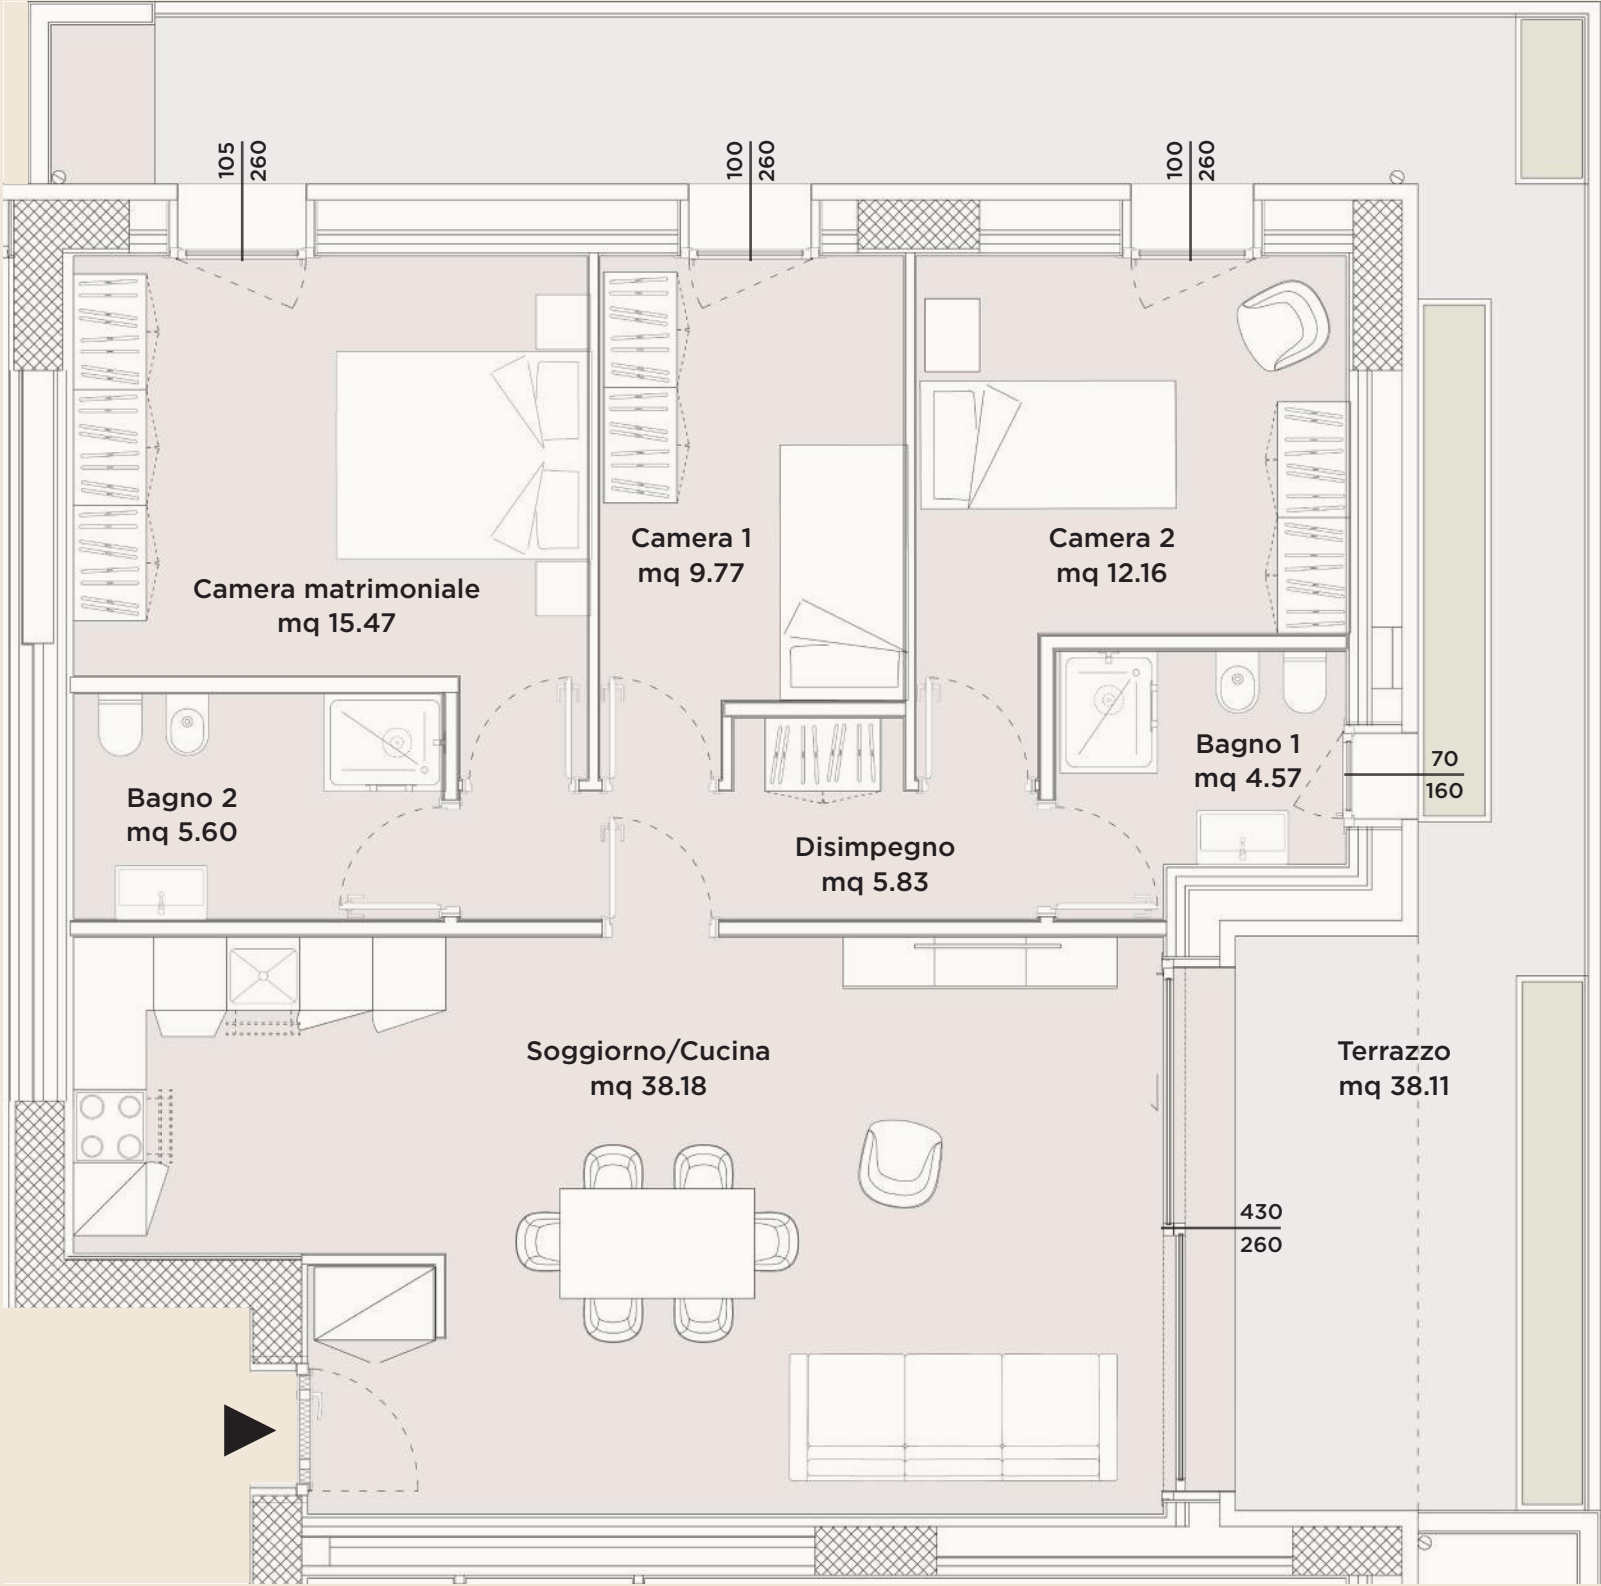


HARMONIA

VERONA

TORRE E




Gli elaborati di progetto sono aggiornati a Giugno 2026 e potranno subire delle variazioni. Le immagini e gli schemi planimetrici sono indicativi e non rappresentano vincolo contrattuale. Le indicazioni relative alle metrature degli scoperti privati, potrebbero essere state leggermente sottostimate o sovrastimate.

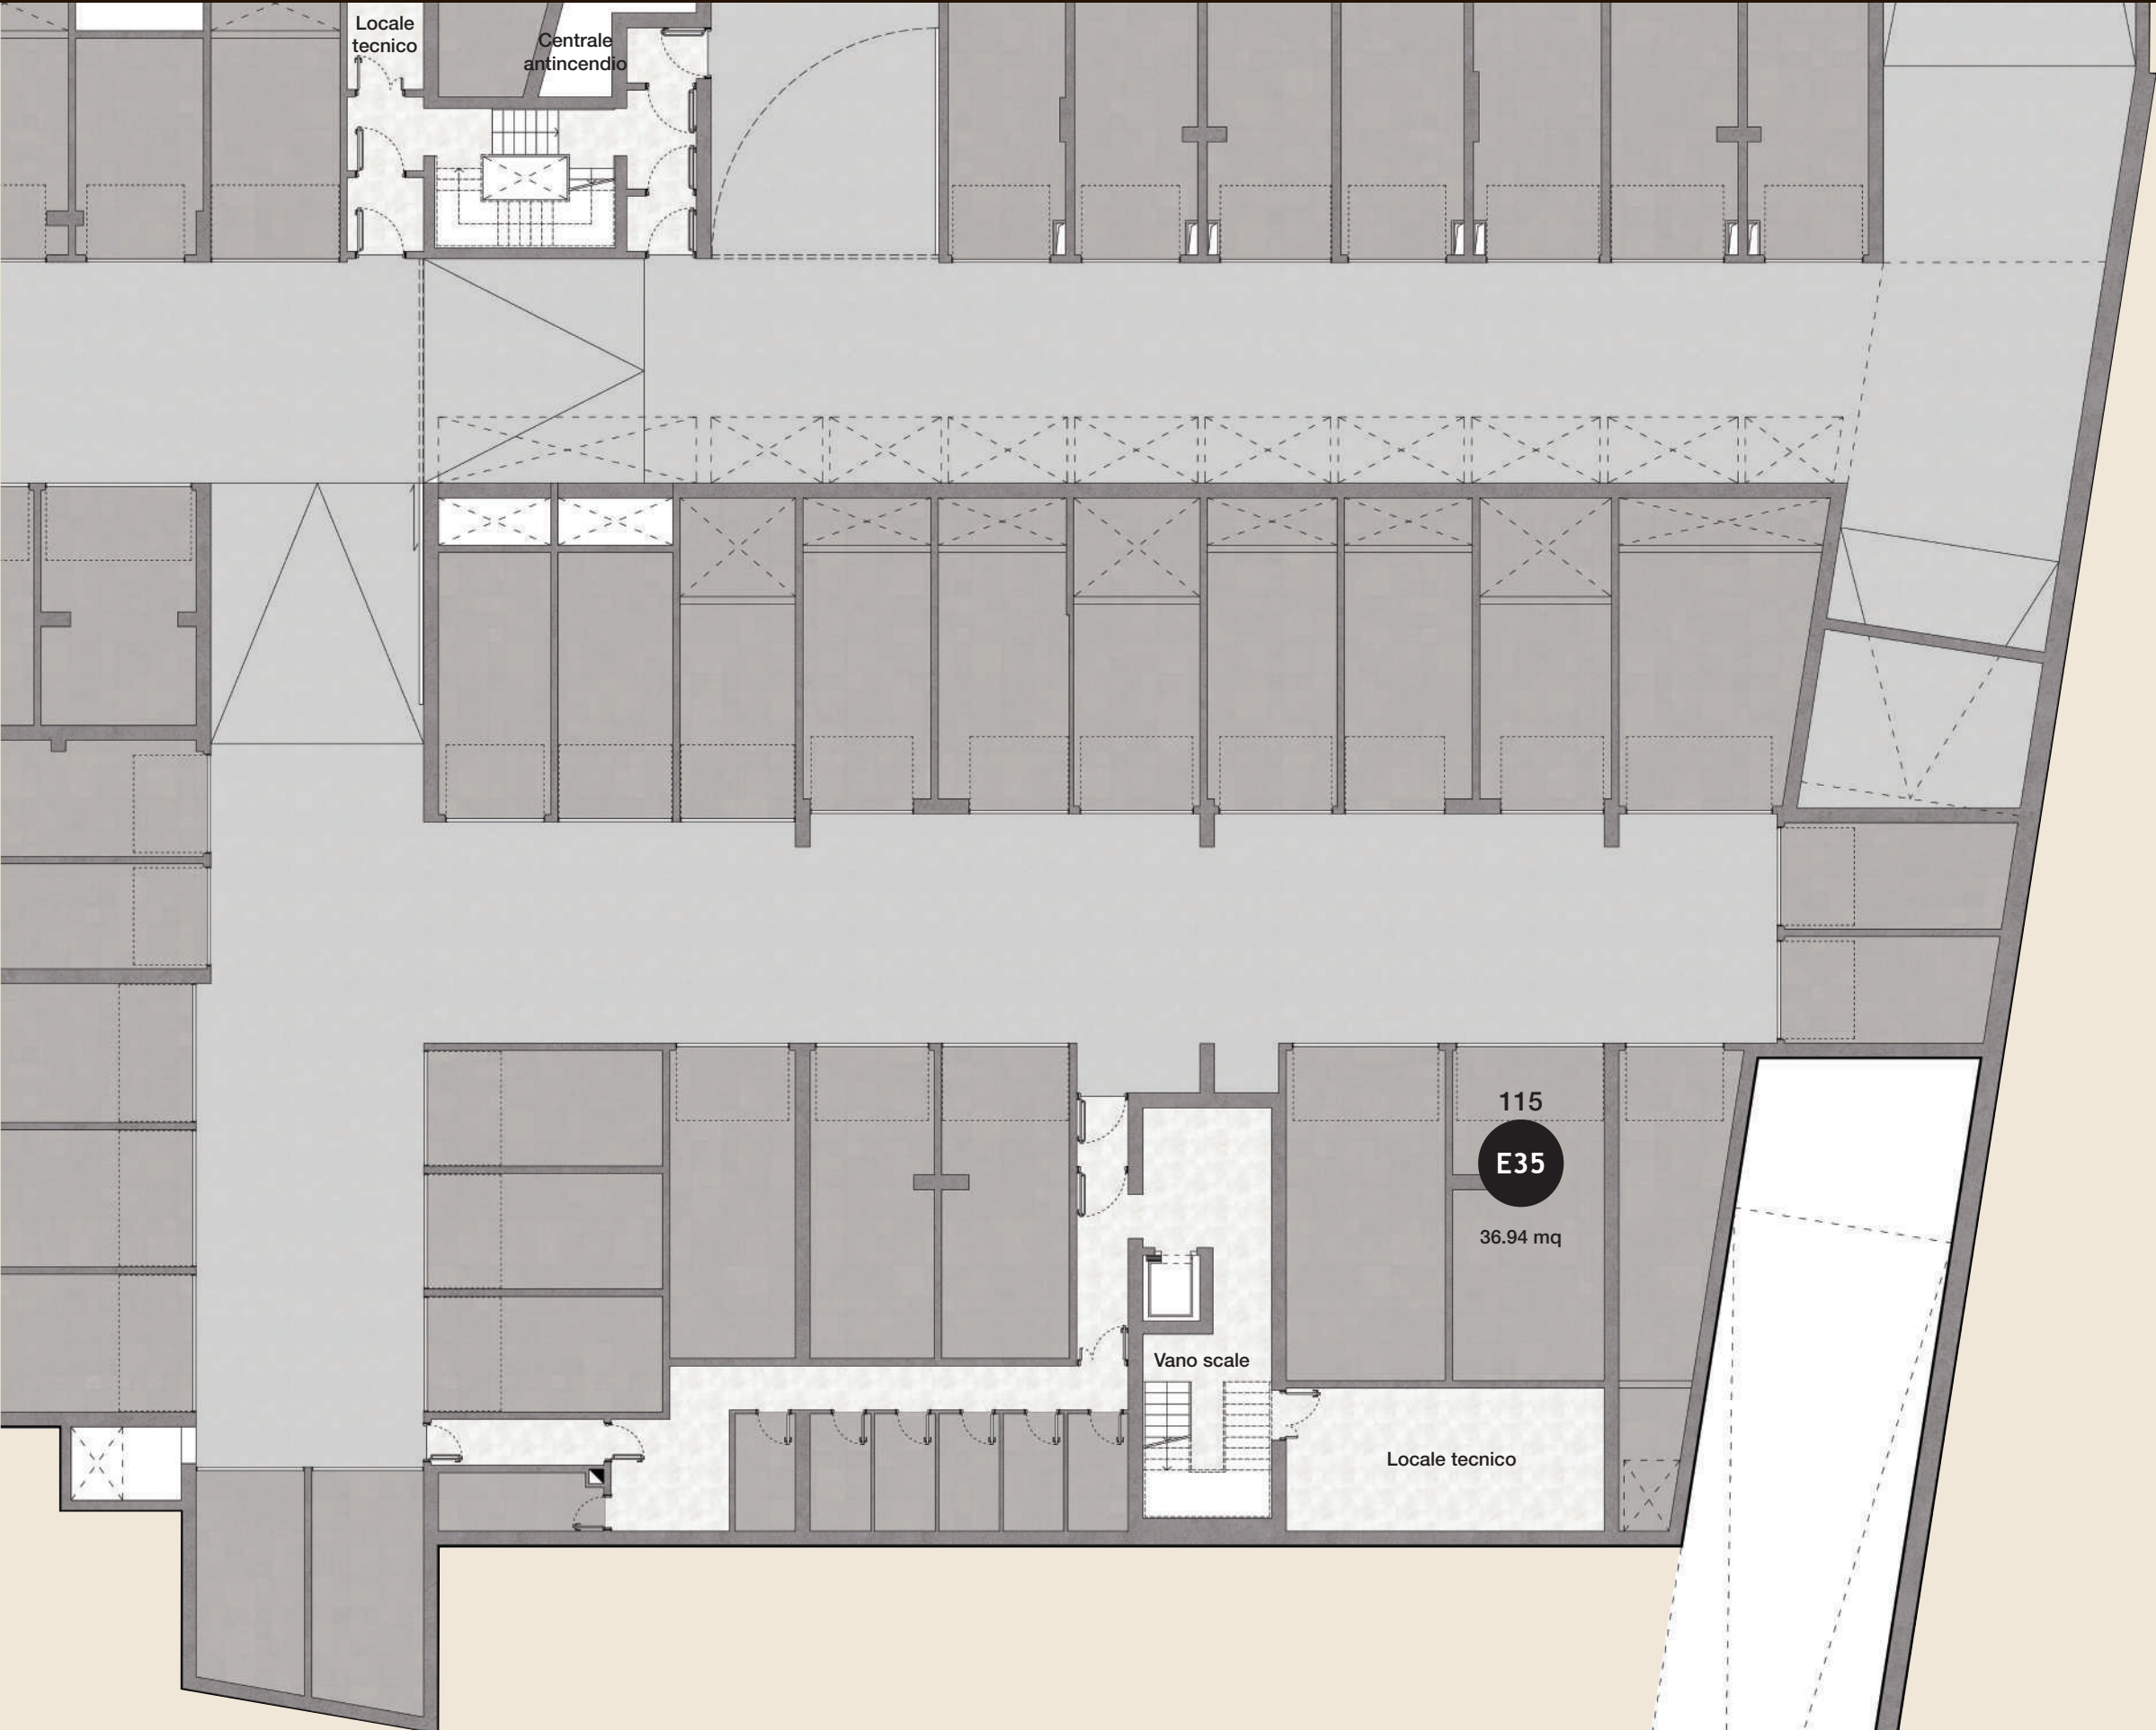



Gli elaborati di progetto sono aggiornati a Giugno 2026 e potranno subire delle variazioni. Le immagini e gli schemi planimetrici sono indicativi e non rappresentano vincolo contrattuale. Le indicazioni relative alle metrature degli scoperti privati, potrebbero essere state leggermente sottostimate o sovrastimate.

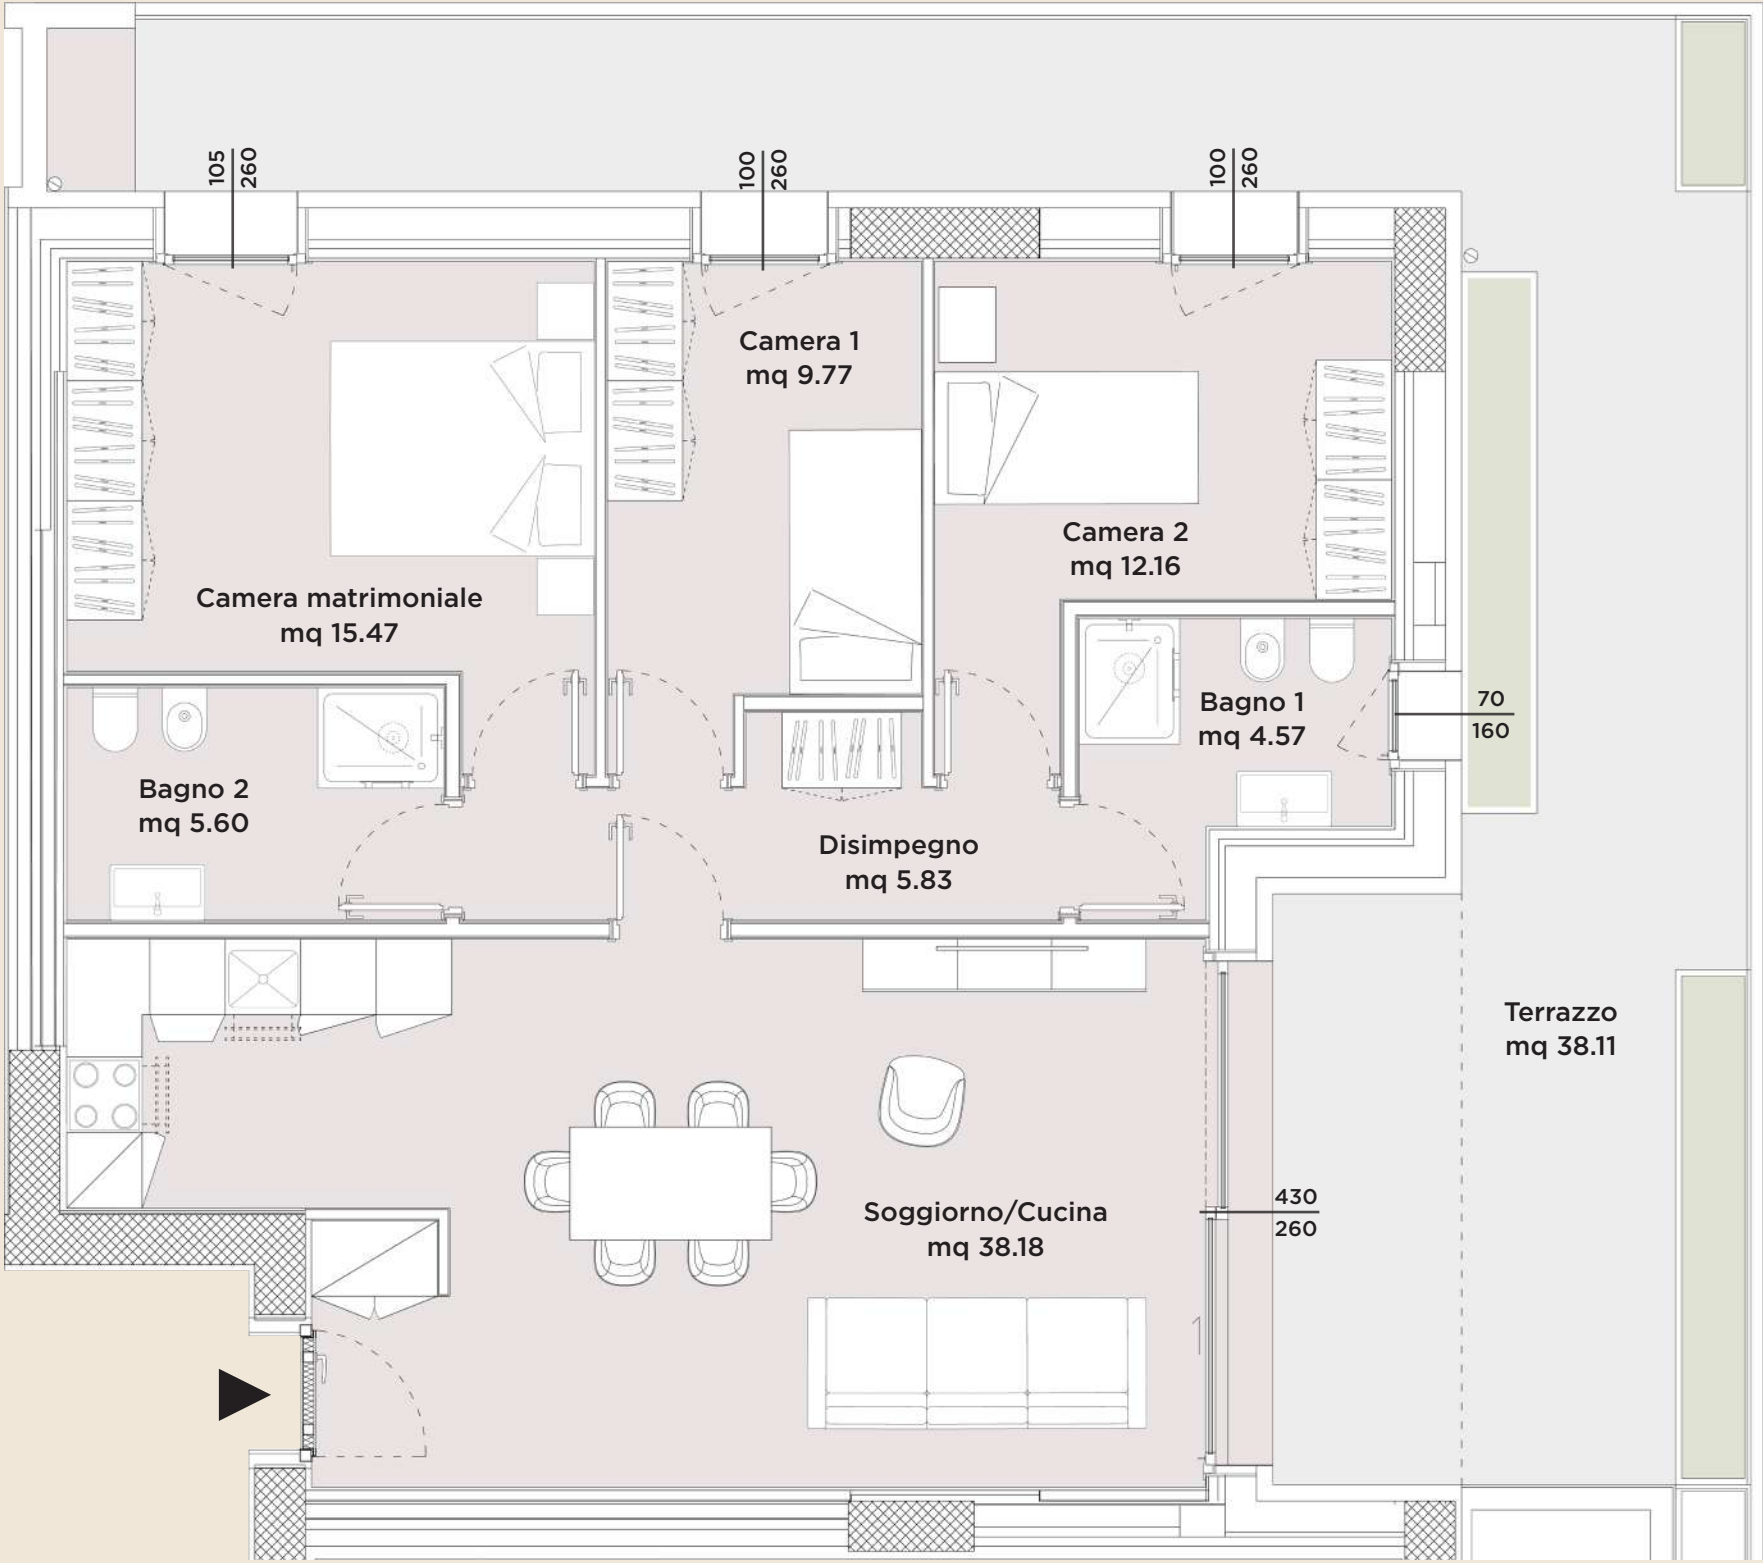

HARMONIA

VERONA

ATTICI

TORRE B





Le immagini e i render non costituiscono elementi contrattuali e non sono vincolanti. Essi sono esposti a scopo illustrativo ed esemplificativo.








Le immagini e i render non costituiscono elementi contrattuali e non sono vincolanti. Essi sono esposti a scopo illustrativo ed esemplificativo.






Gli elaborati di progetto sono aggiornati a Giugno 2026 e potranno subire delle variazioni. Le immagini e gli schemi planimetrici sono indicativi e non rappresentano vincolo contrattuale. Le indicazioni relative alle metrature degli scoperti privati, potrebbero essere state leggermente sottostimate o sovrastimate.

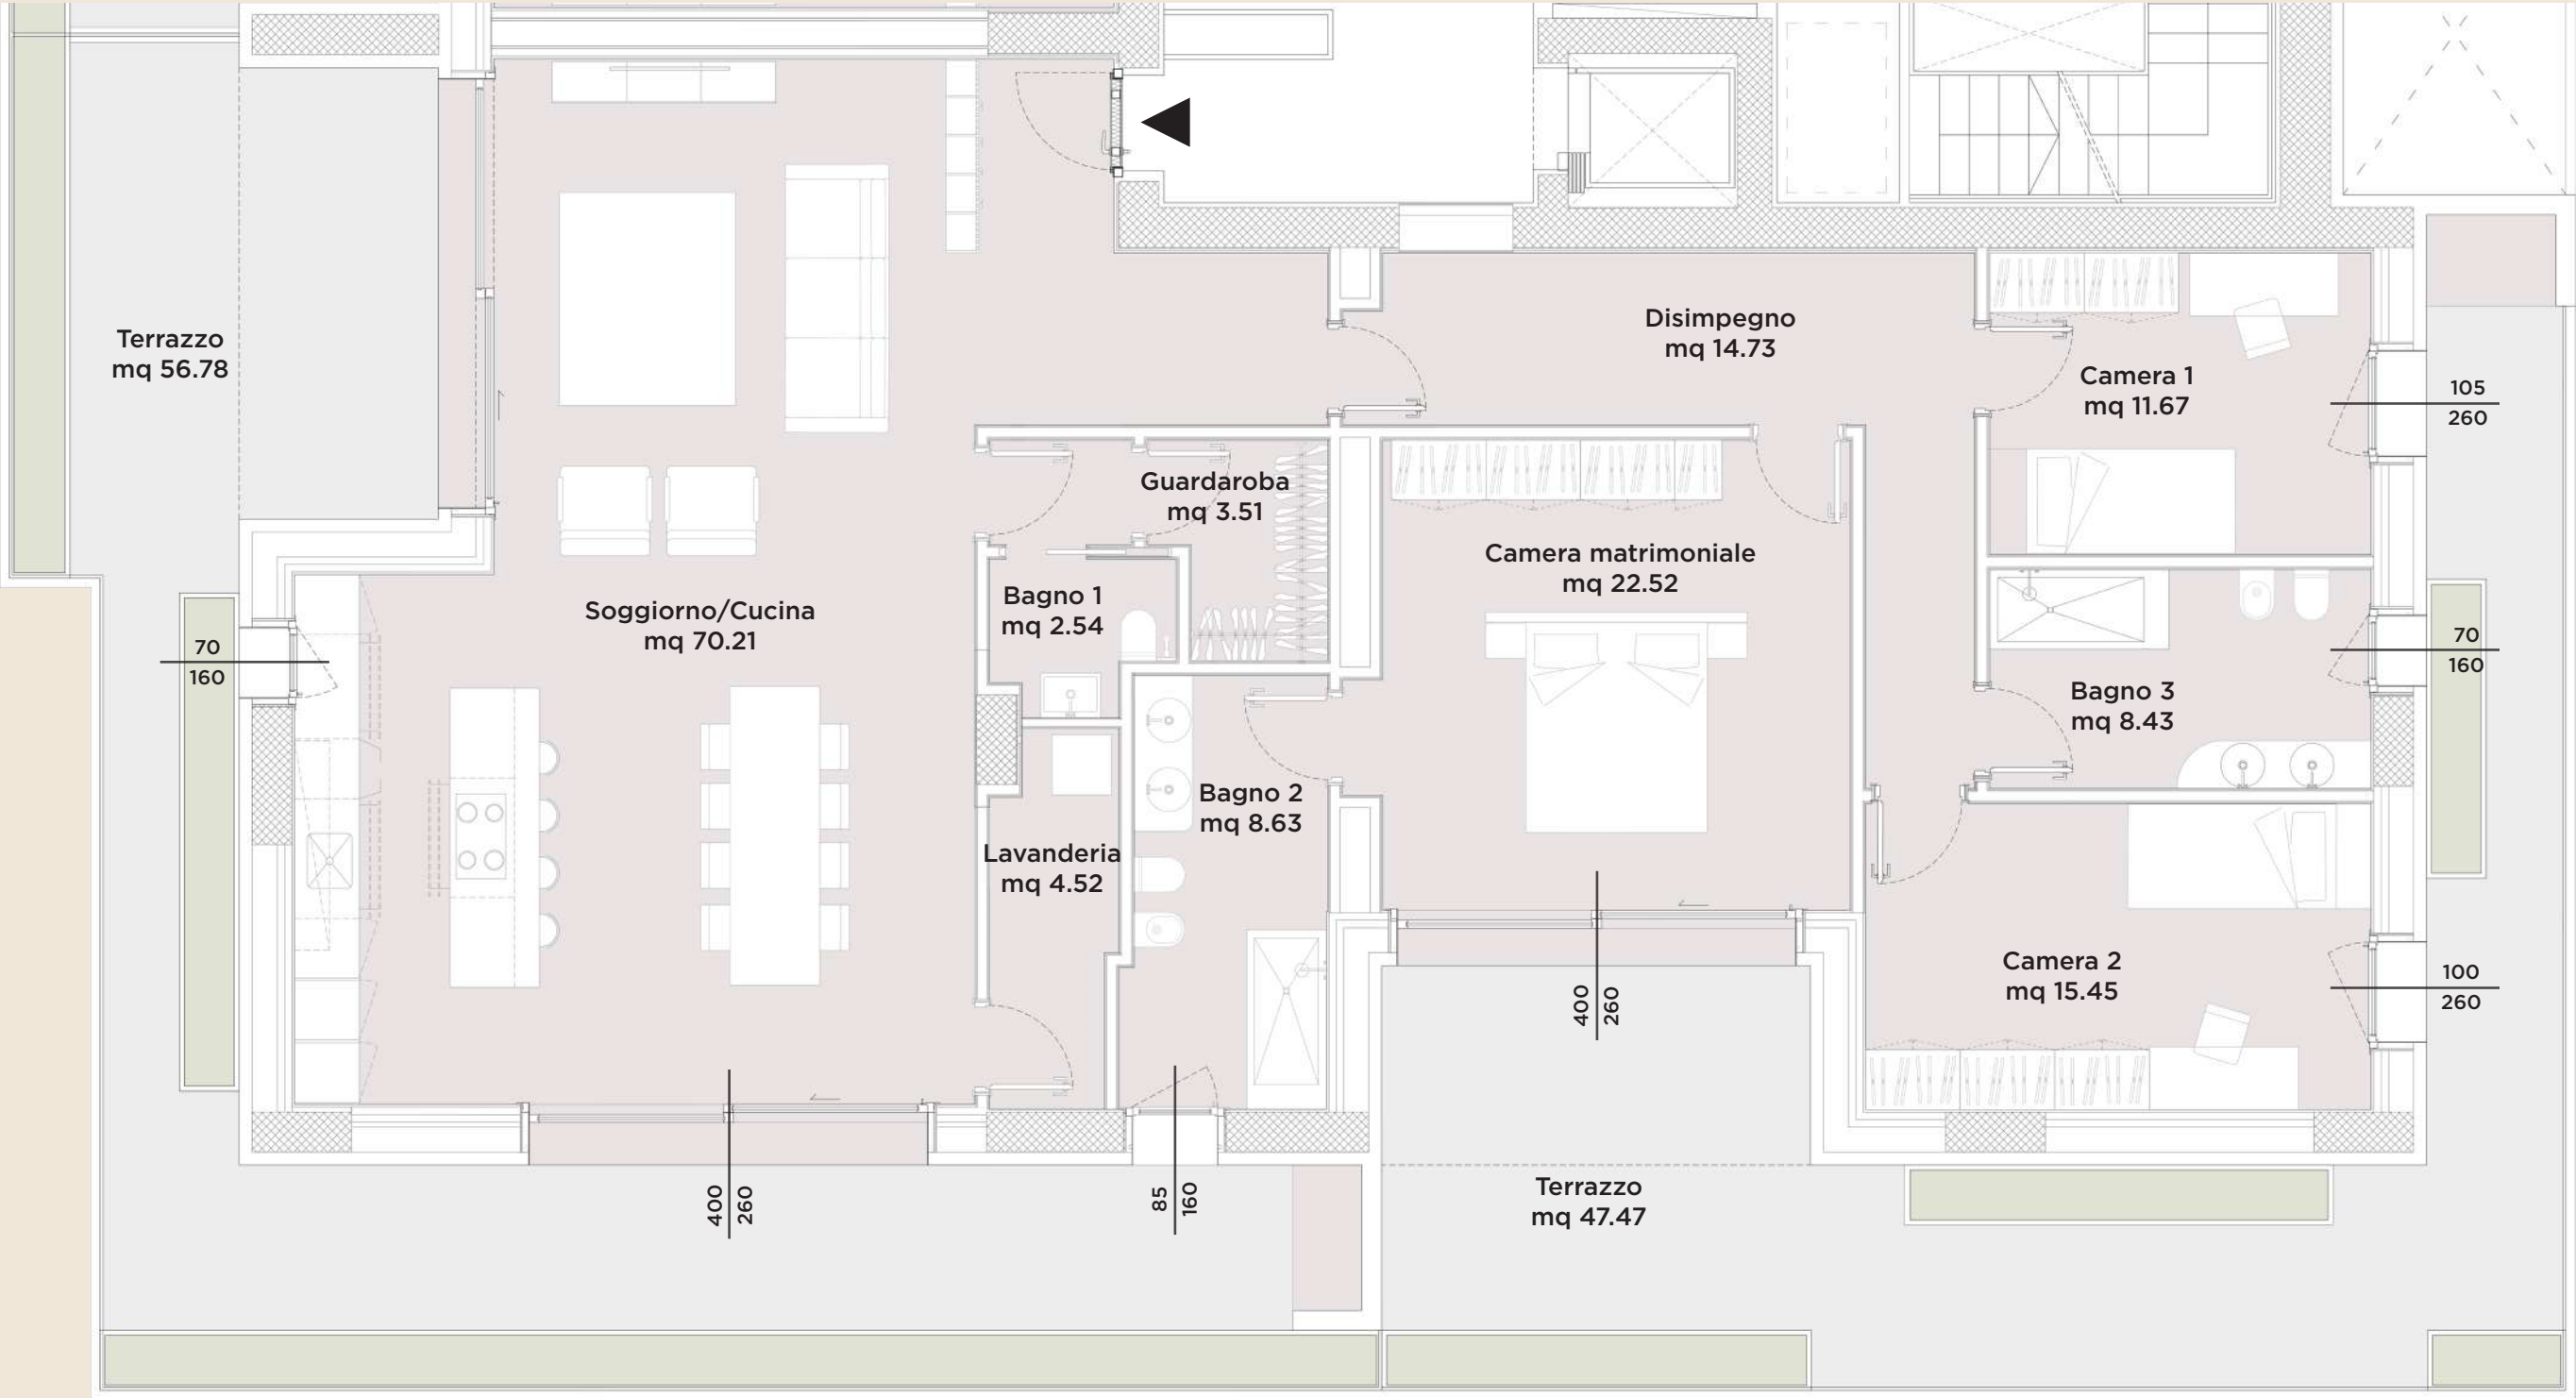



Gli elaborati di progetto sono aggiornati a Giugno 2026 e potranno subire delle variazioni. Le immagini e gli schemi planimetrici sono indicativi e non rappresentano vincolo contrattuale. Le indicazioni relative alle metrature degli scoperti privati, potrebbero essere state leggermente sottostimate o sovrastimate.

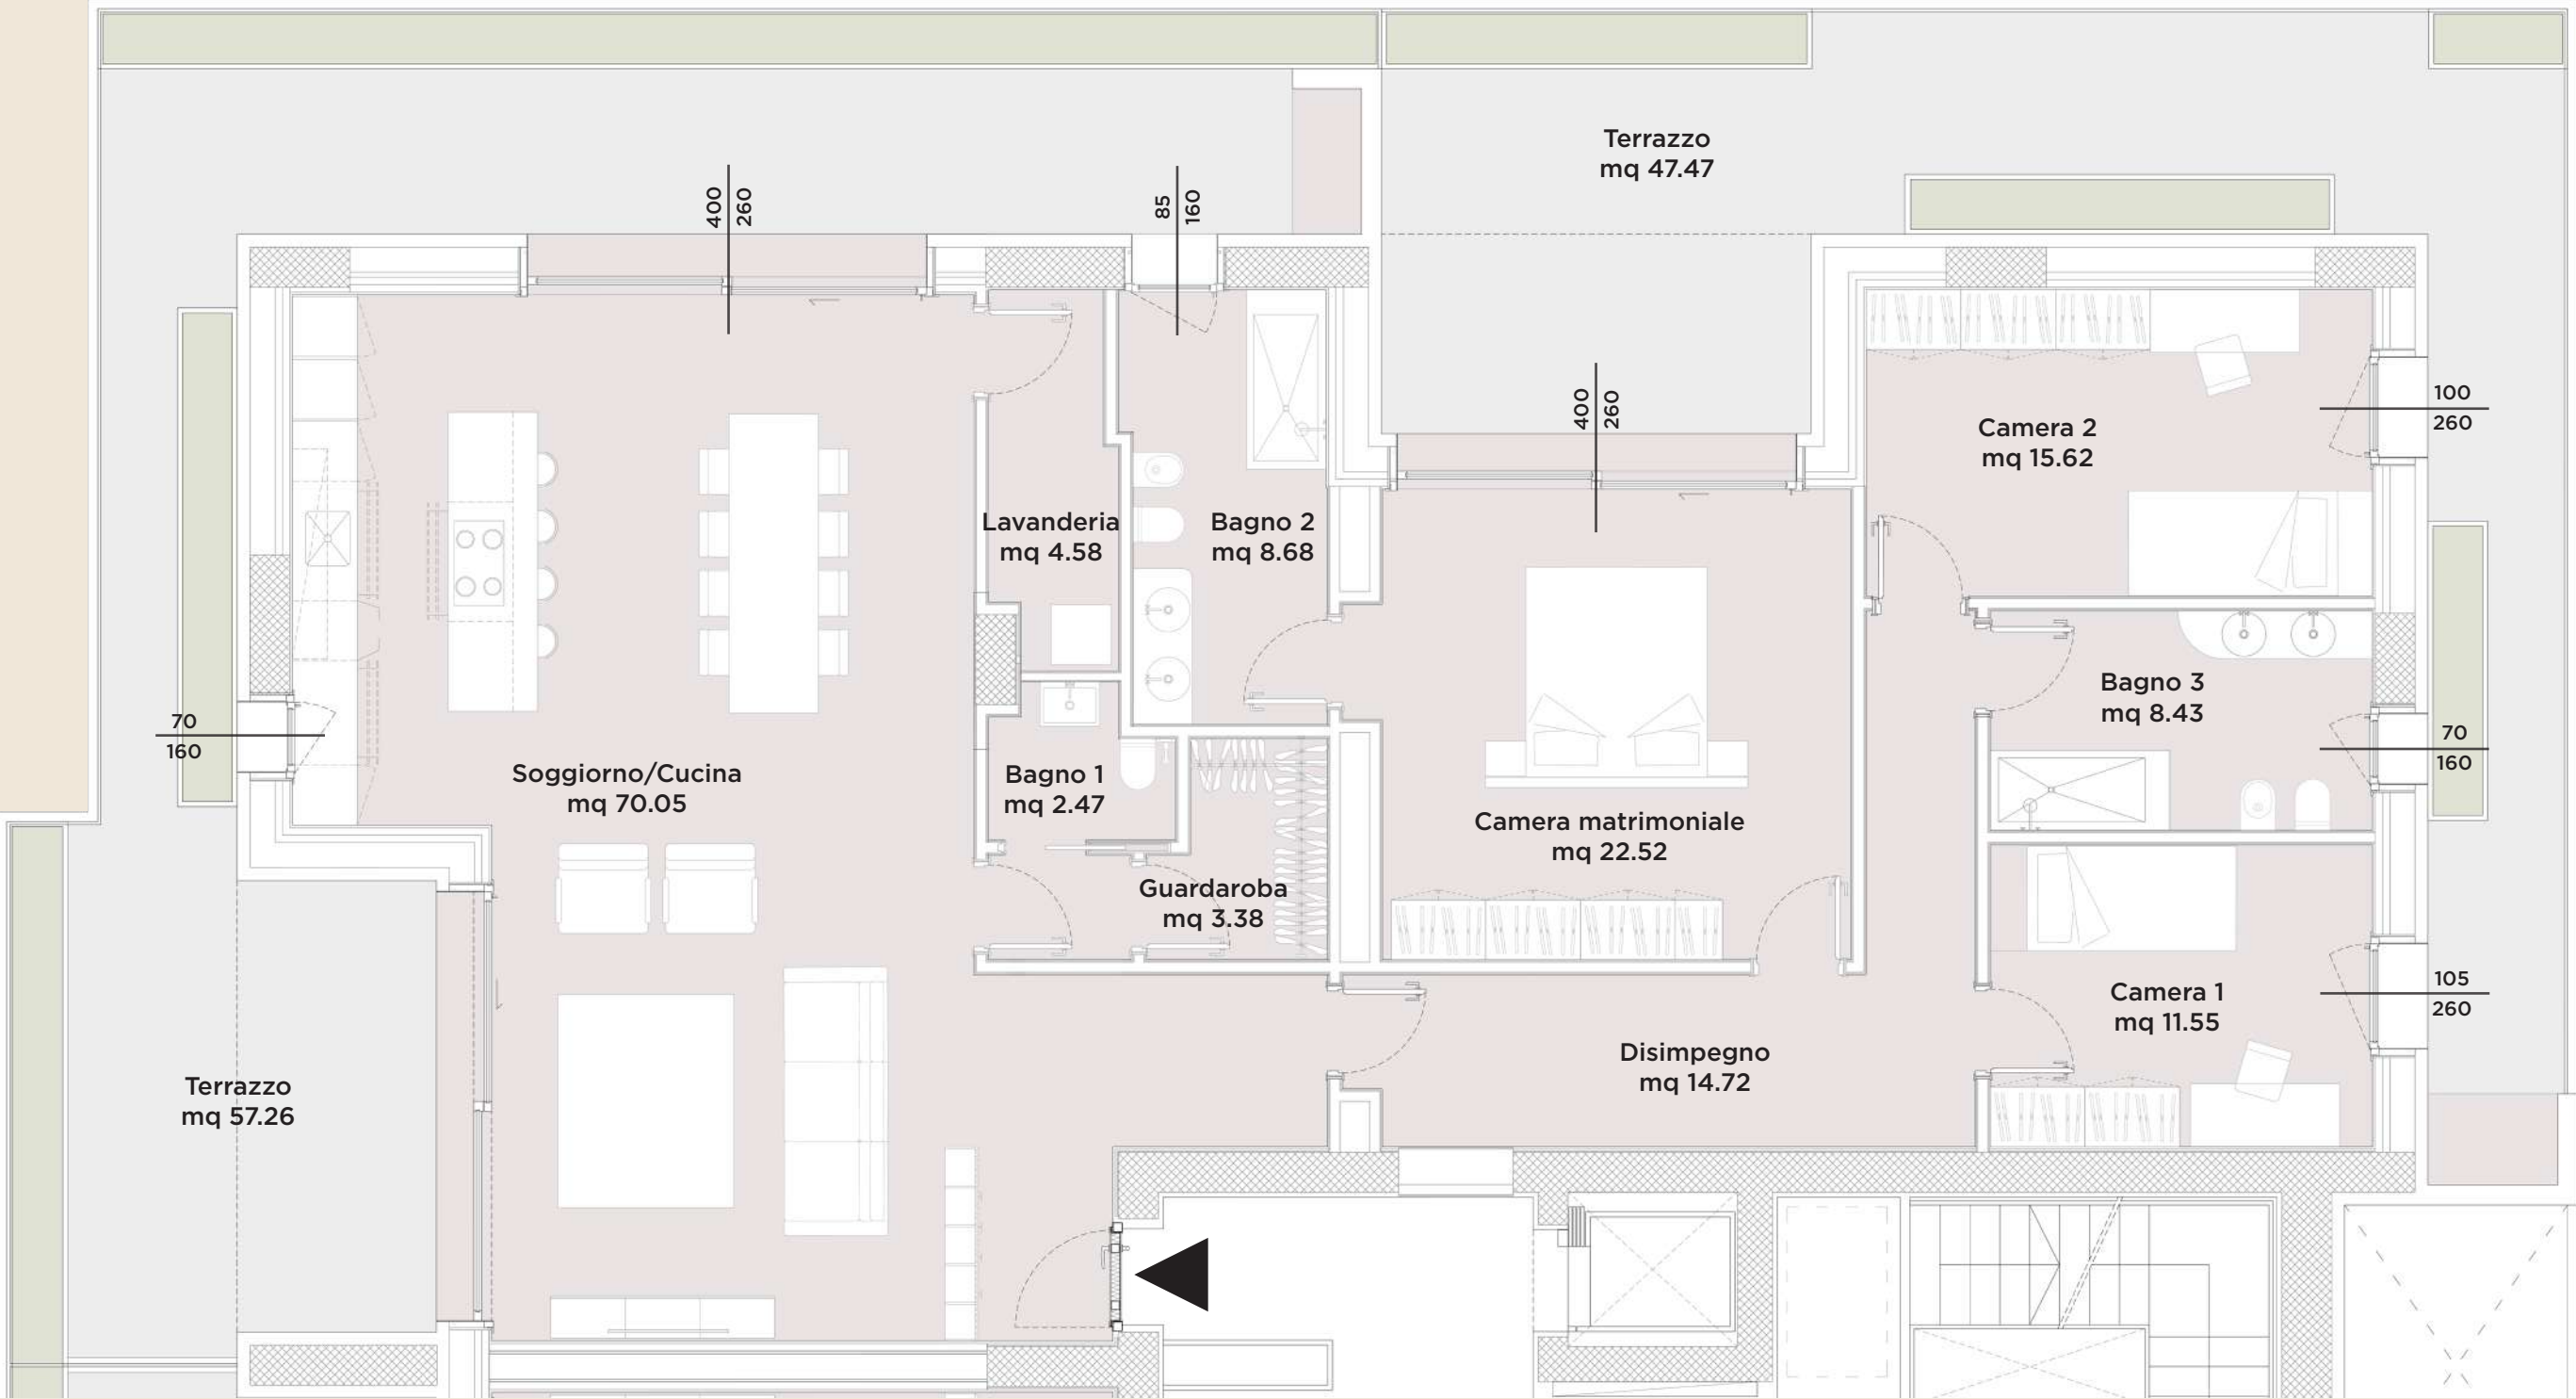



UN PRODOTTO INDUSTRIE EDILI HOLDING SPA