

POLEGGE WAVE

POLEGGE

LOTTO 7



IL PROGETTO ARCHITETTONICO








Gli elaborati di progetto sono aggiornati a Marzo 2025 e potranno subire delle variazioni. Le immagini e gli schemi planimetrici sono indicativi e non rappresentano vincolo contrattuale. Le indicazioni relative alle metrature degli scoperti privati, potrebbero essere state leggermente sottostimate o sovrastimate.






Gli elaborati di progetto sono aggiornati a Marzo 2025 e potranno subire delle variazioni. Le immagini e gli schemi planimetrici sono indicativi e non rappresentano vincolo contrattuale. Le indicazioni relative alle metrature degli scoperti privati, potrebbero essere state leggermente sottostimate o sovrastimate.

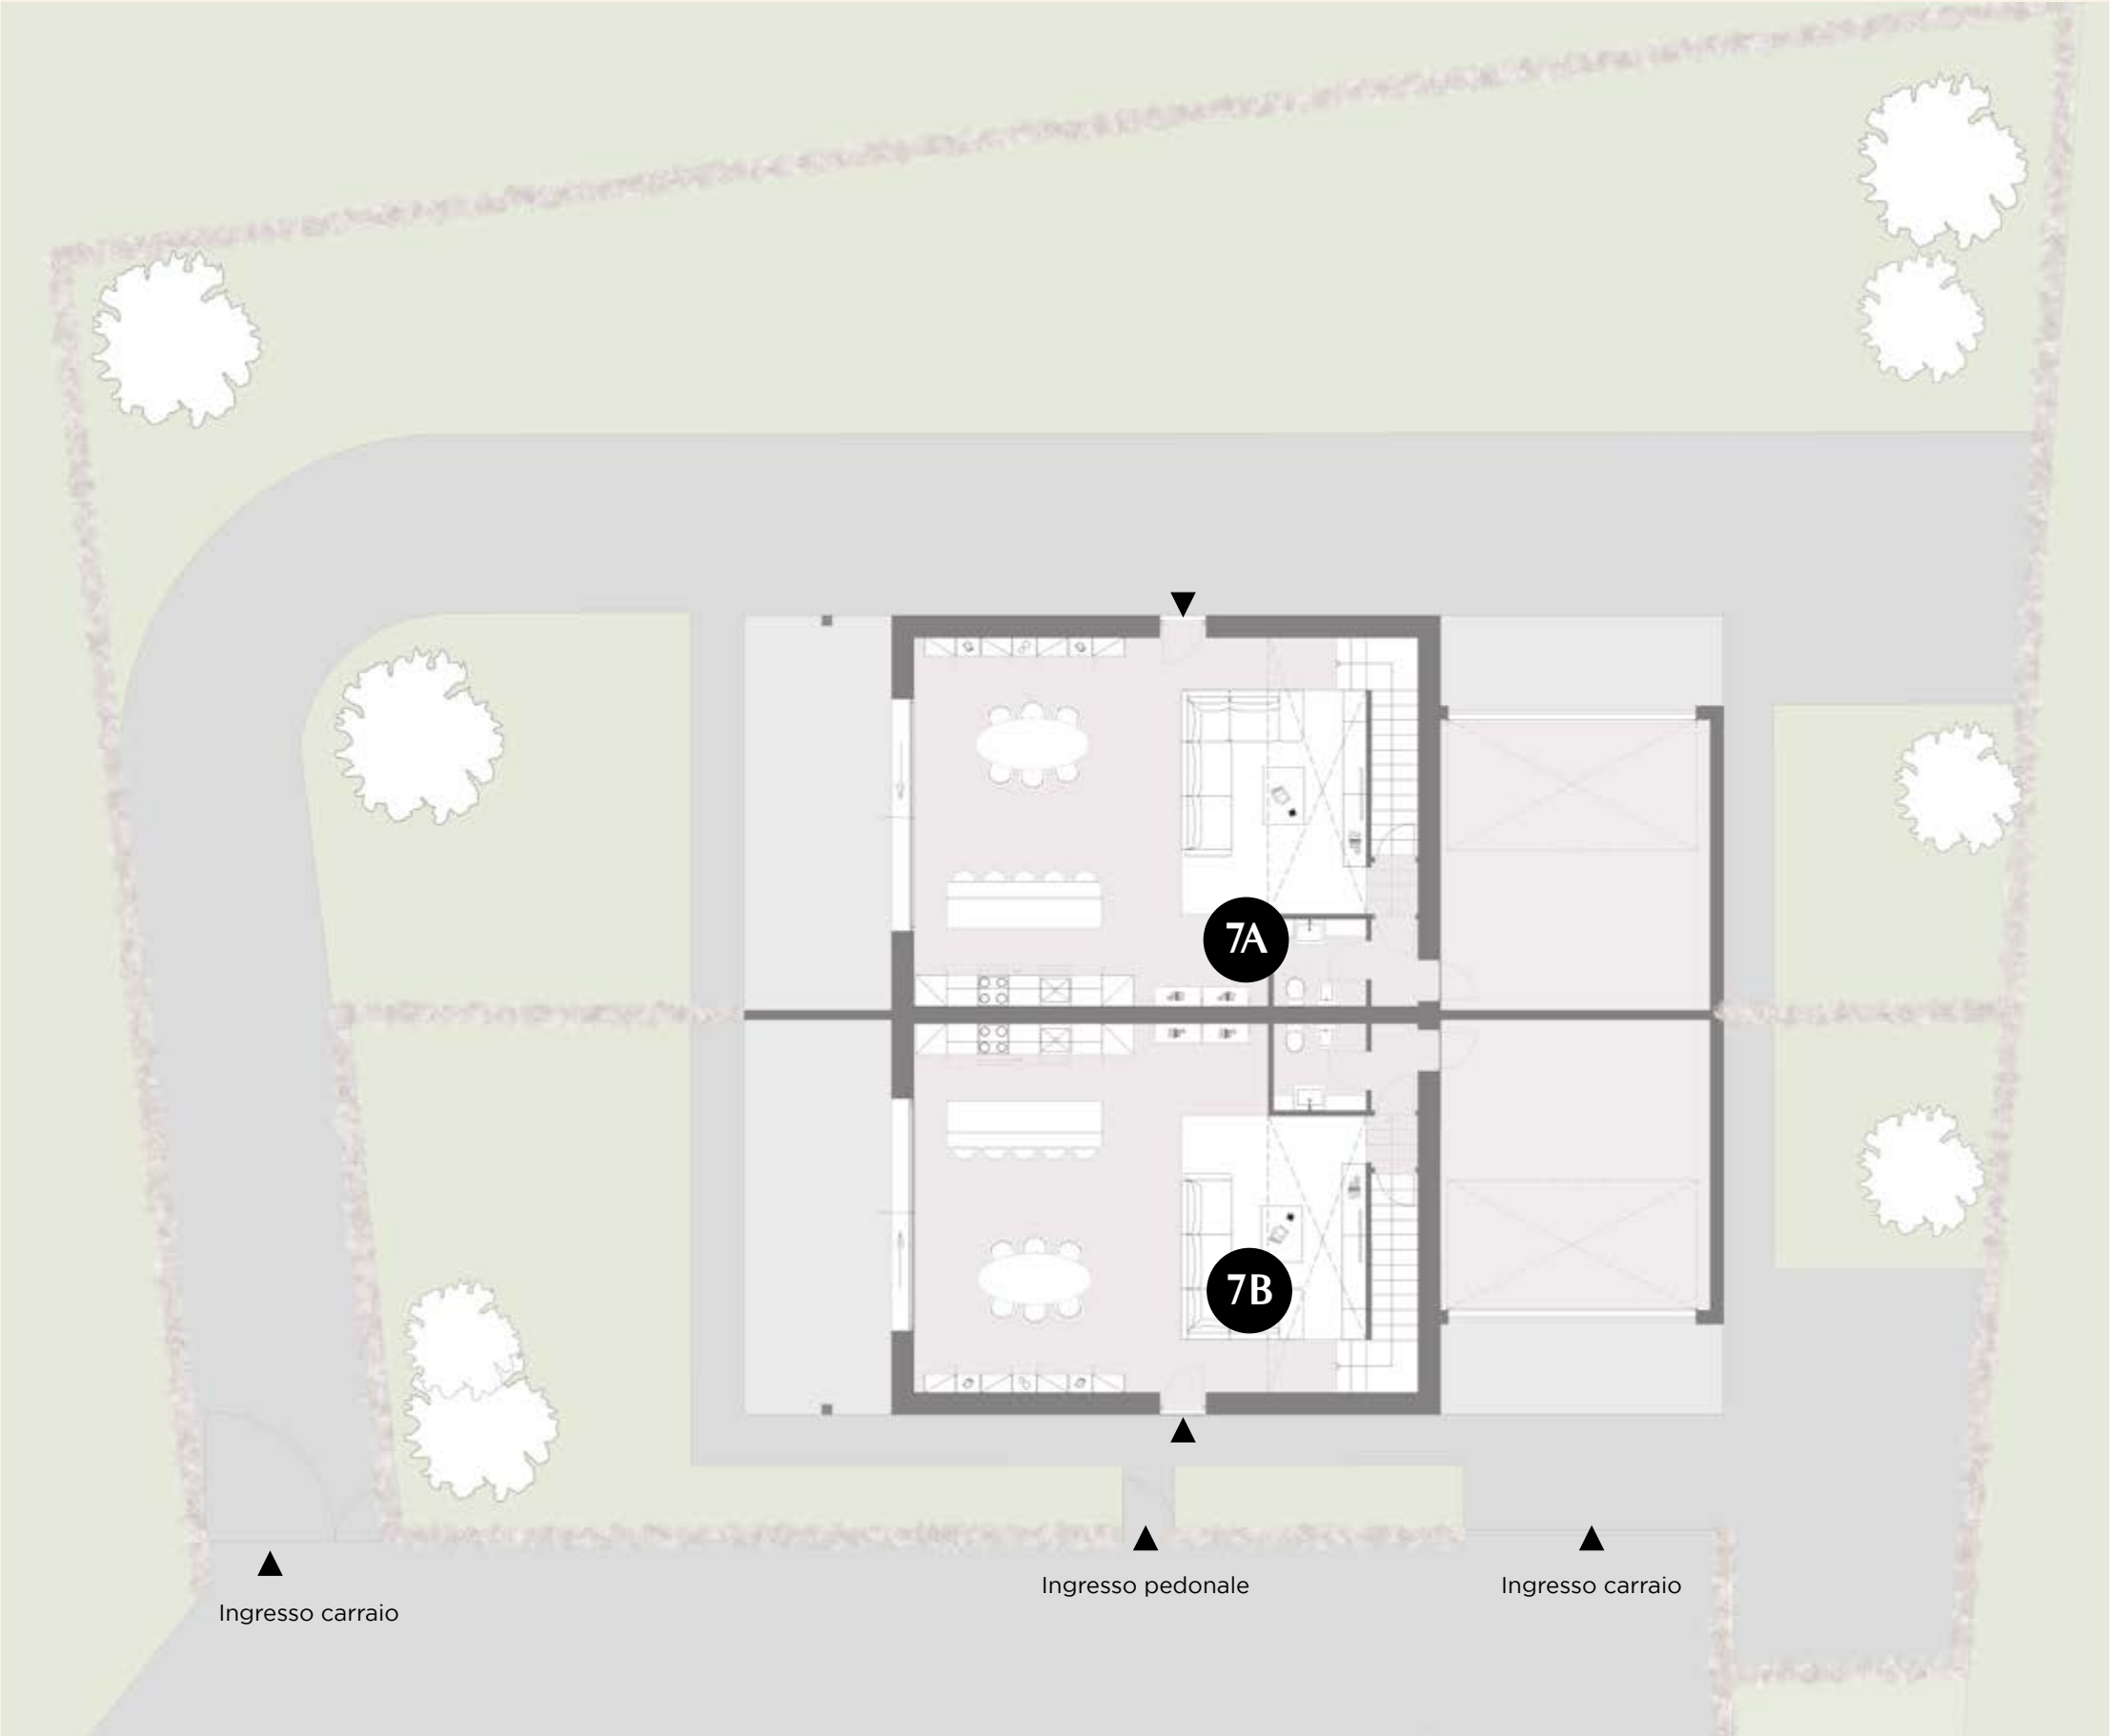

Gli elaborati di progetto sono aggiornati a Marzo 2025 e potranno subire delle variazioni. Le immagini e gli schemi planimetrici sono indicativi e non rappresentano vincolo contrattuale. Le indicazioni relative alle metrature degli scoperti privati, potrebbero essere state leggermente sottostimate o sovrastimate.

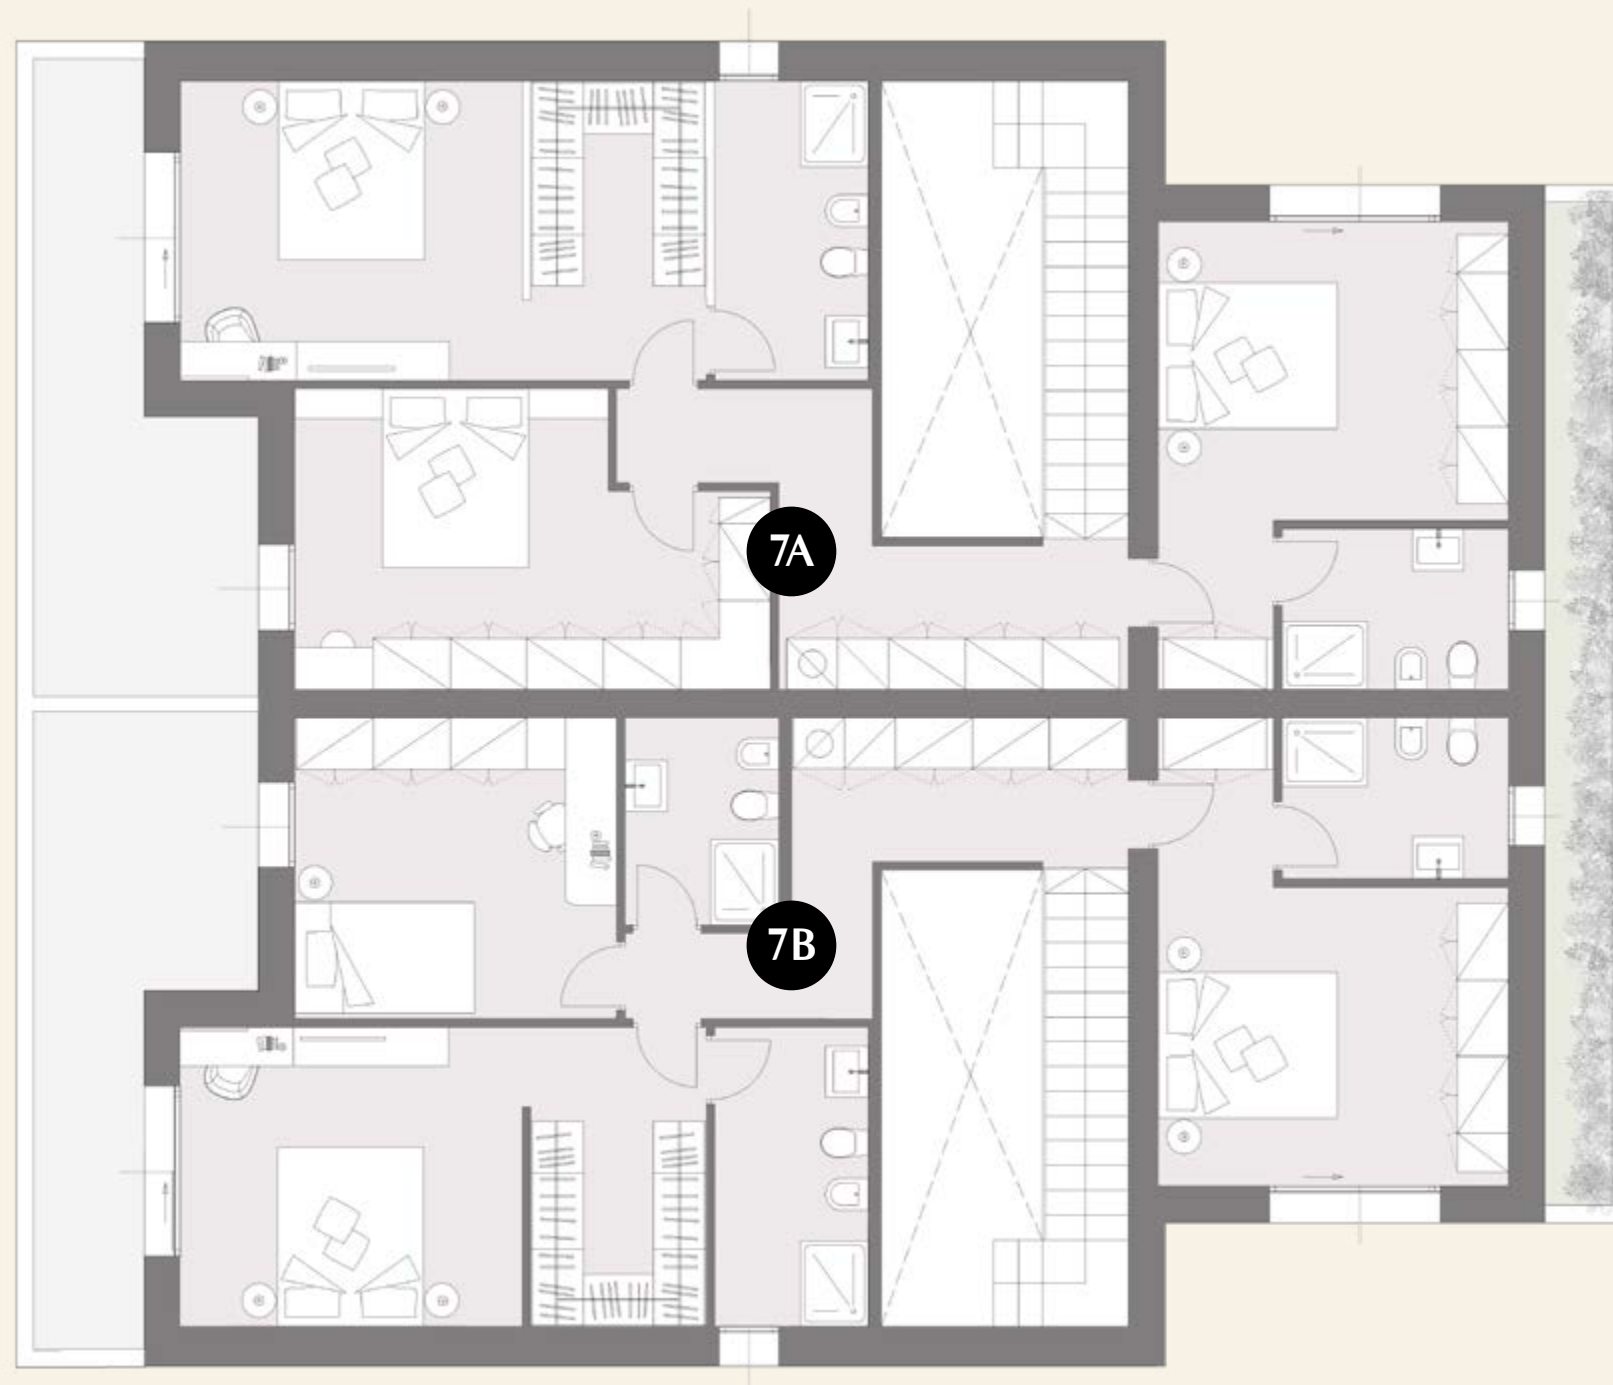





SCALA 1:100

POSIZIONE NEL PIANO



Gli elaborati di progetto sono aggiornati a Marzo 2025 e potranno subire delle variazioni. Le immagini e gli schemi planimetrici sono indicativi e non rappresentano vincolo contrattuale. Le indicazioni relative alle metrature degli scoperti privati, potrebbero essere state leggermente sottostimate o sovrastimate.

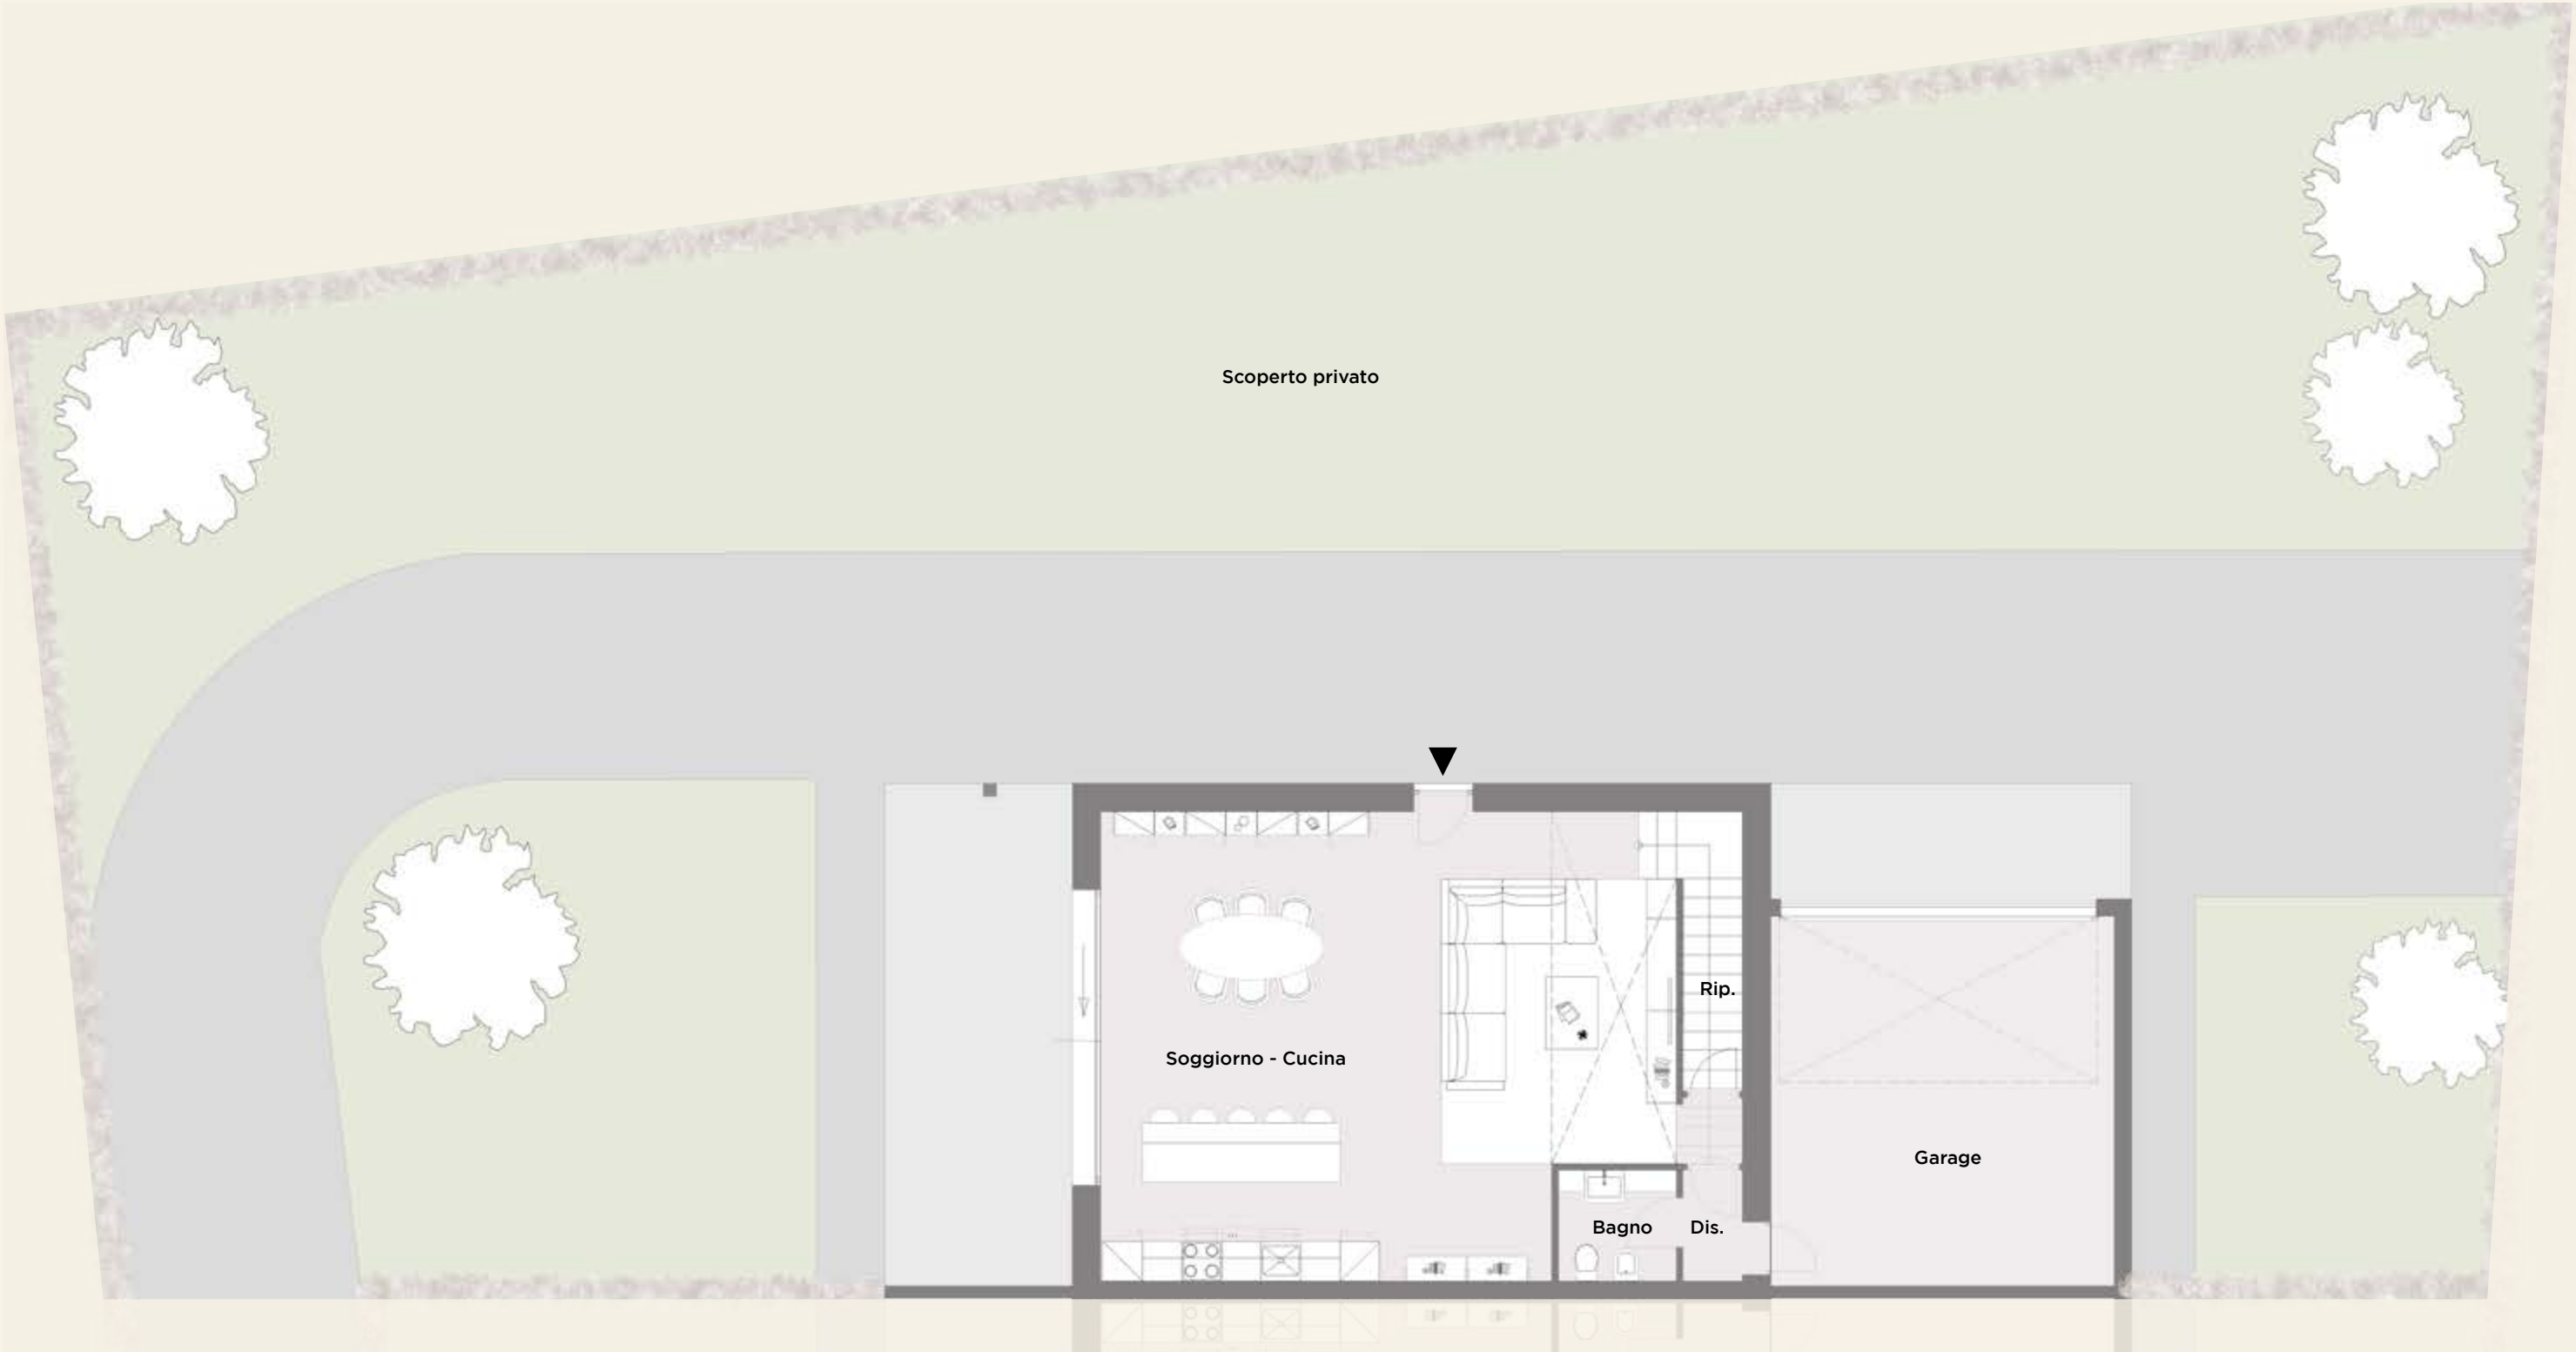

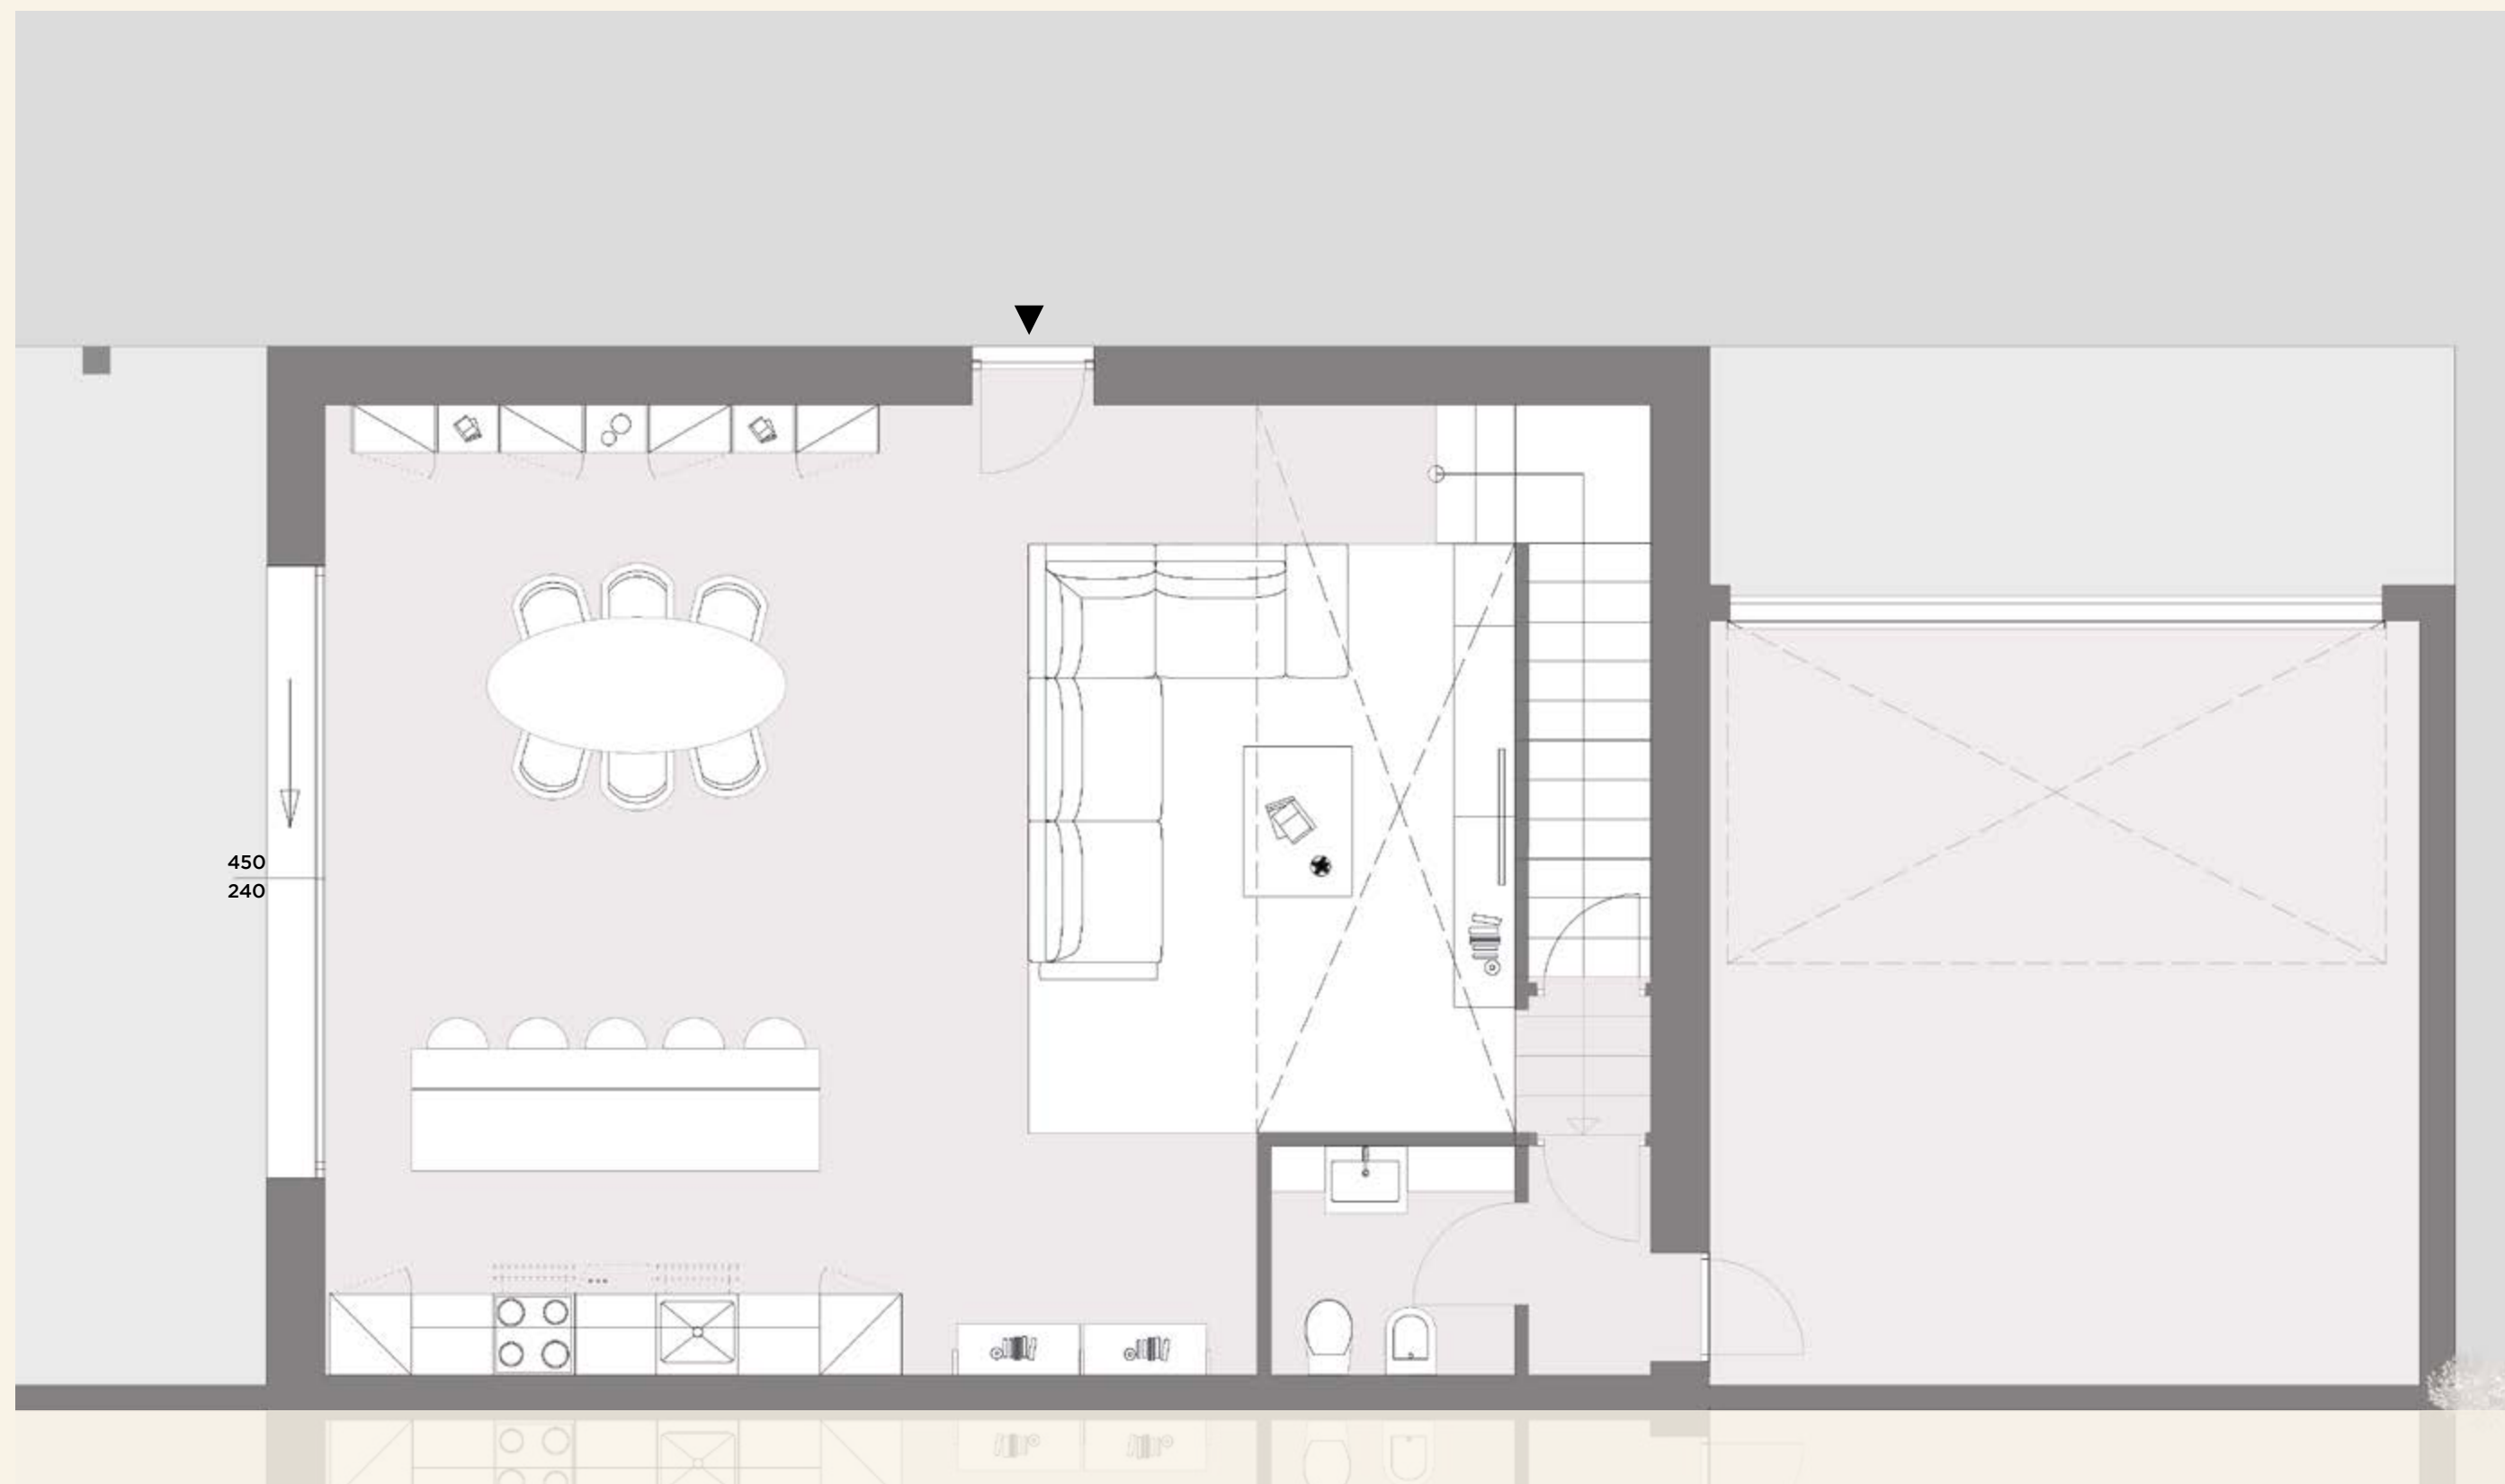




SCALA 1:50

POSIZIONE NEL PIANO



Gli elaborati di progetto sono aggiornati a Marzo 2025 e potranno subire delle variazioni. Le immagini e gli schemi planimetrici sono indicativi e non rappresentano vincolo contrattuale. Le indicazioni relative alle metrature degli scoperti privati, potrebbero essere state leggermente sottostimate o sovrastimate.

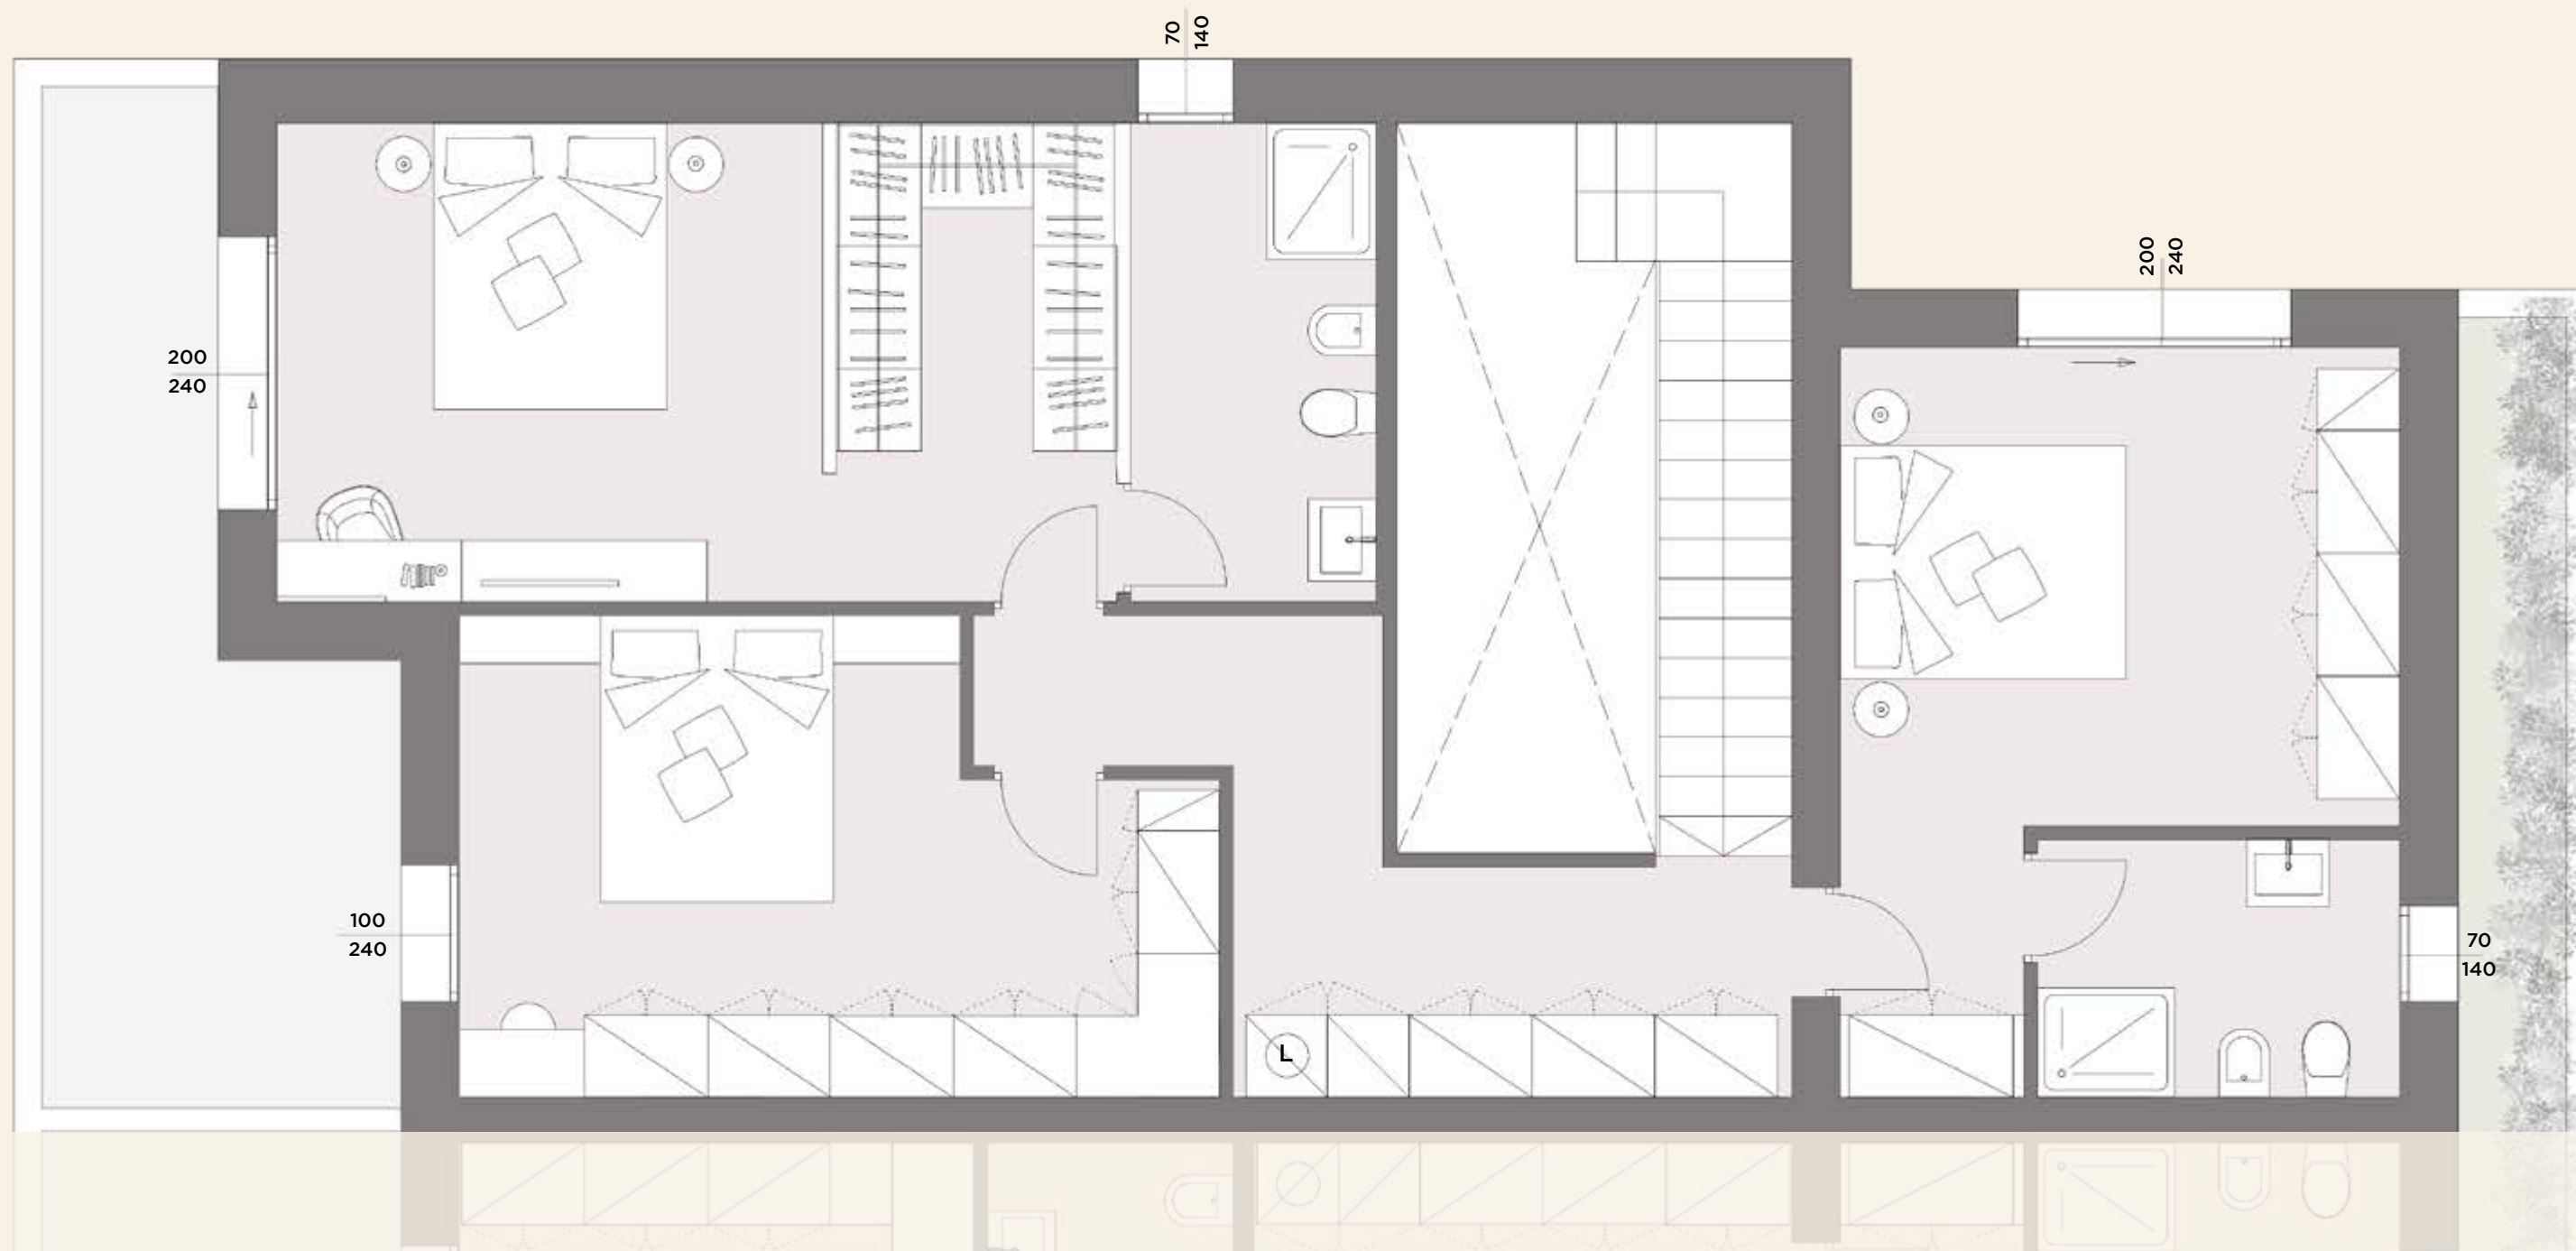

*Nessun posto è
bello come casa mia.*





SCALA 1:100

POSIZIONE NEL PIANO



Gli elaborati di progetto sono aggiornati a Marzo 2025 e potranno subire delle variazioni. Le immagini e gli schemi planimetrici sono indicativi e non rappresentano vincolo contrattuale. Le indicazioni relative alle metrature degli scoperti privati, potrebbero essere state leggermente sottostimate o sovrastimate.



POLEGGE
WAVE

UNITÀ 7B
PIANO TERRA

POLEGGE - LOTTO 7



SCALA 1:50

POSIZIONE NEL PIANO



Gli elaborati di progetto sono aggiornati a Marzo 2025 e potranno subire delle variazioni. Le immagini e gli schemi planimetrici sono indicativi e non rappresentano vincolo contrattuale. Le indicazioni relative alle metrature degli scoperti privati, potrebbero essere state leggermente sottostimate o sovrastimate.



La planimetria in oggetto subirà sicuramente una variazione legata all'inserimento di un vano tecnico, indispensabile per l'alloggiamento degli impianti.




SCALA 1:50

POSIZIONE NEL PIANO



Gli elaborati di progetto sono aggiornati a Marzo 2025 e potranno subire delle variazioni. Le immagini e gli schemi planimetrici sono indicativi e non rappresentano vincolo contrattuale. Le indicazioni relative alle metrature degli scoperti privati, potrebbero essere state leggermente sottostimate o sovrastimate.

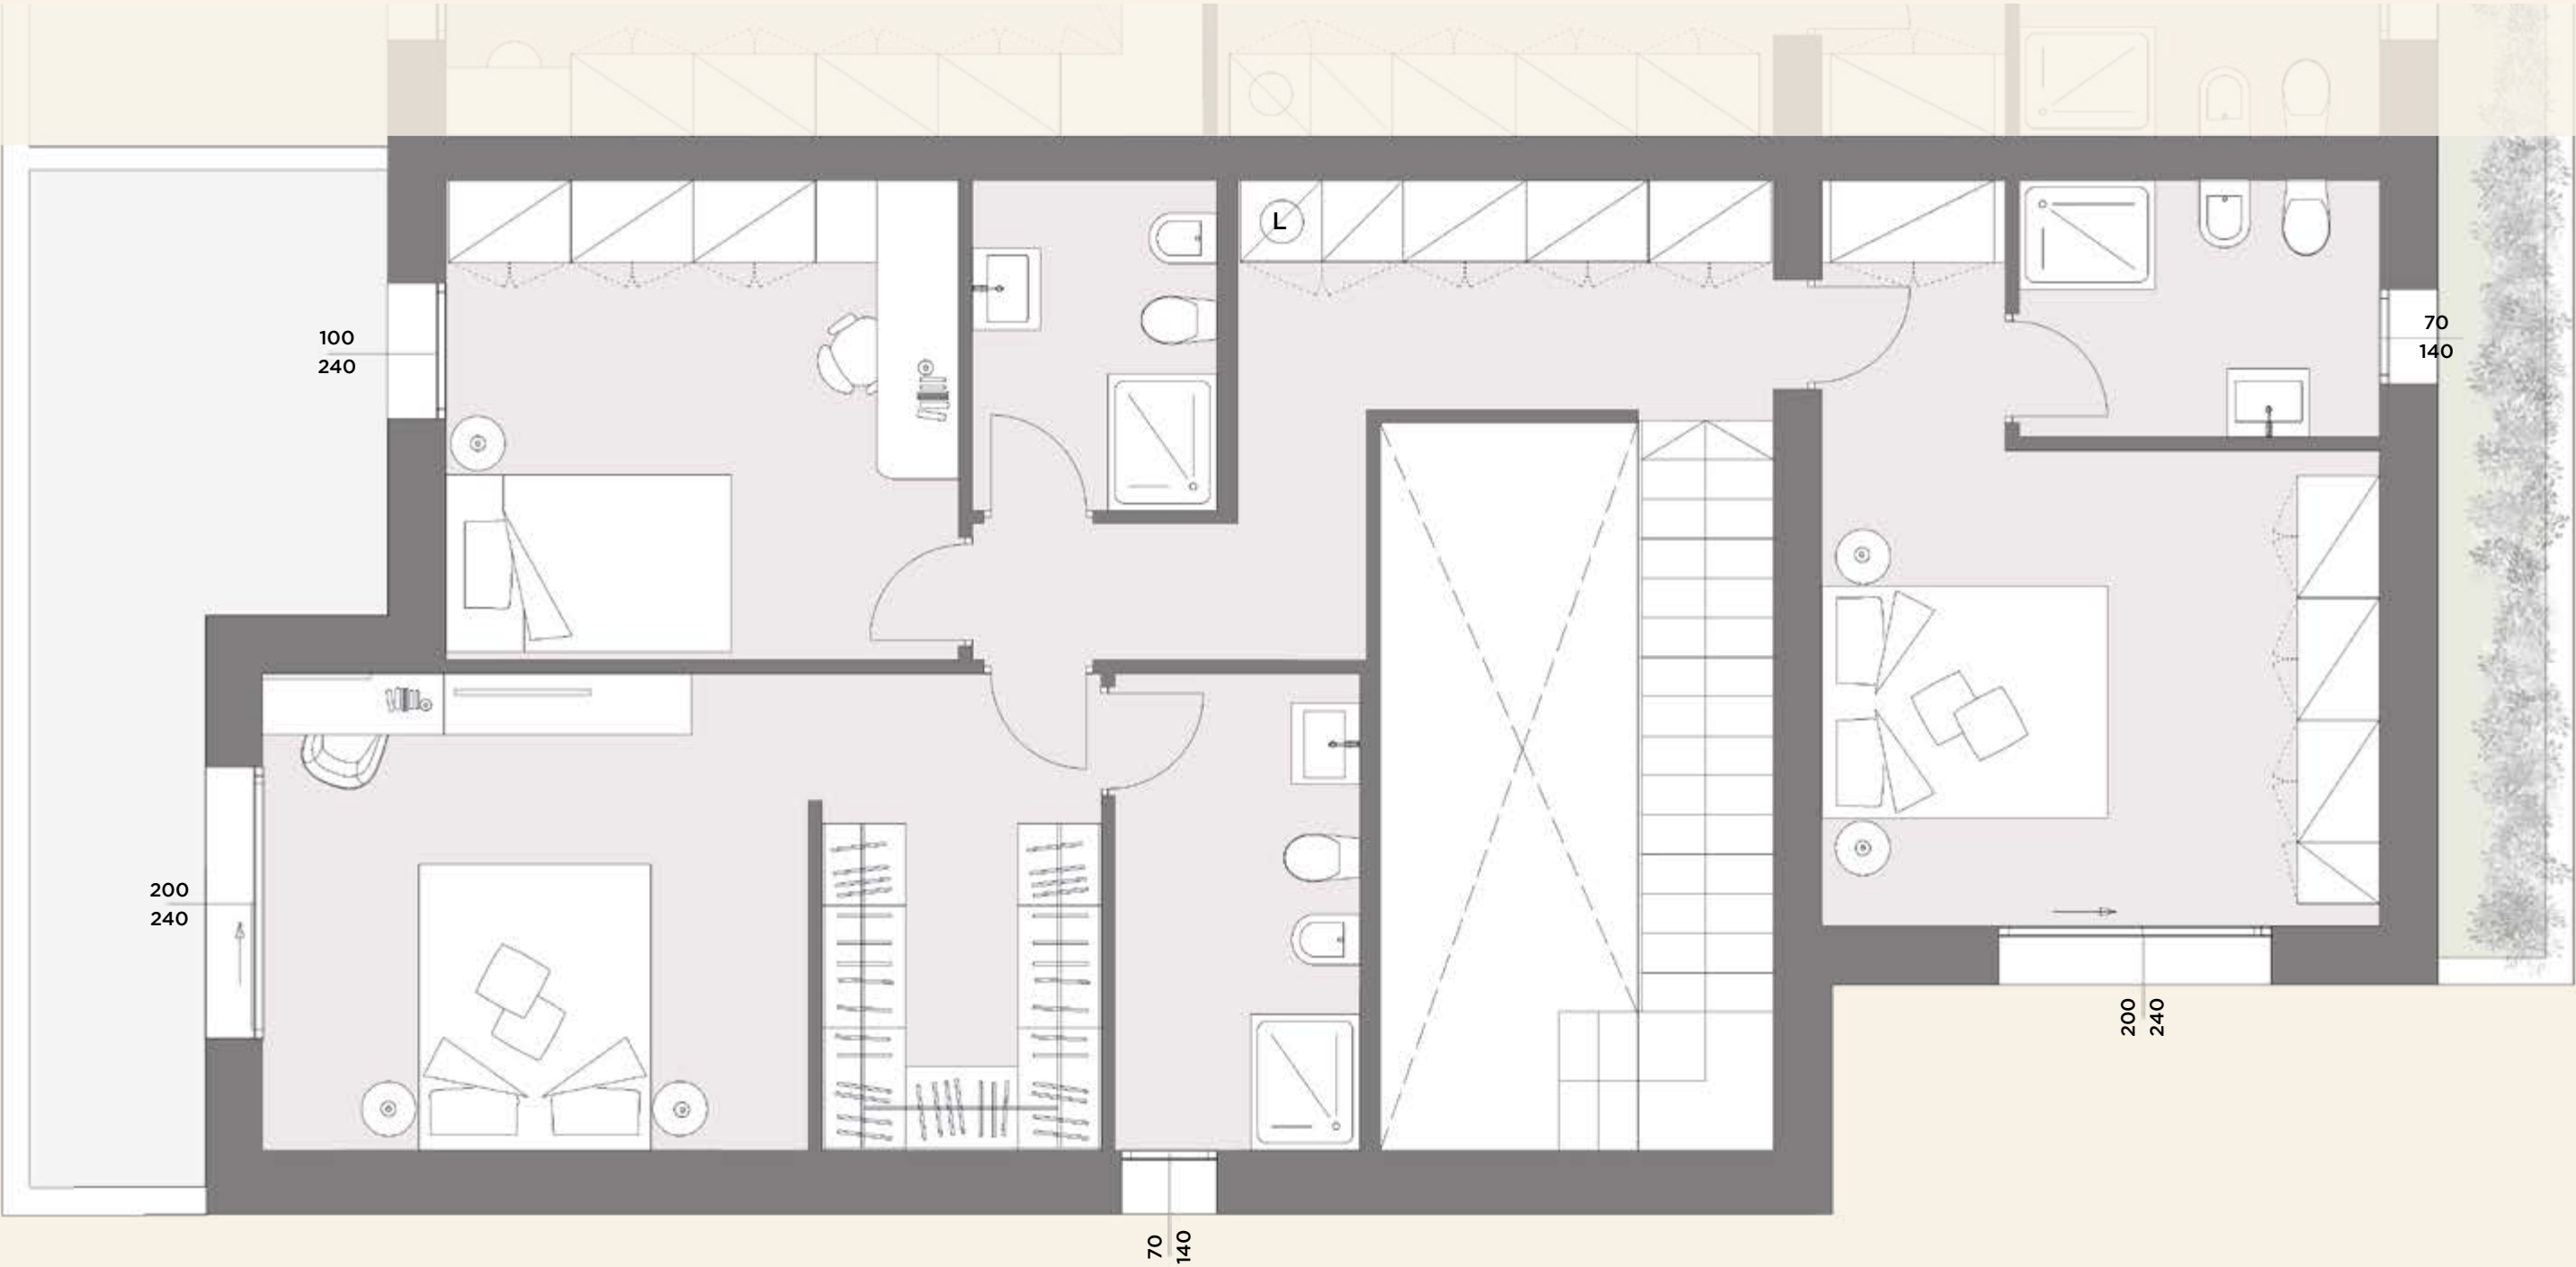

POLEGGE
WAVE

